



Vista D - Scala 1:1000

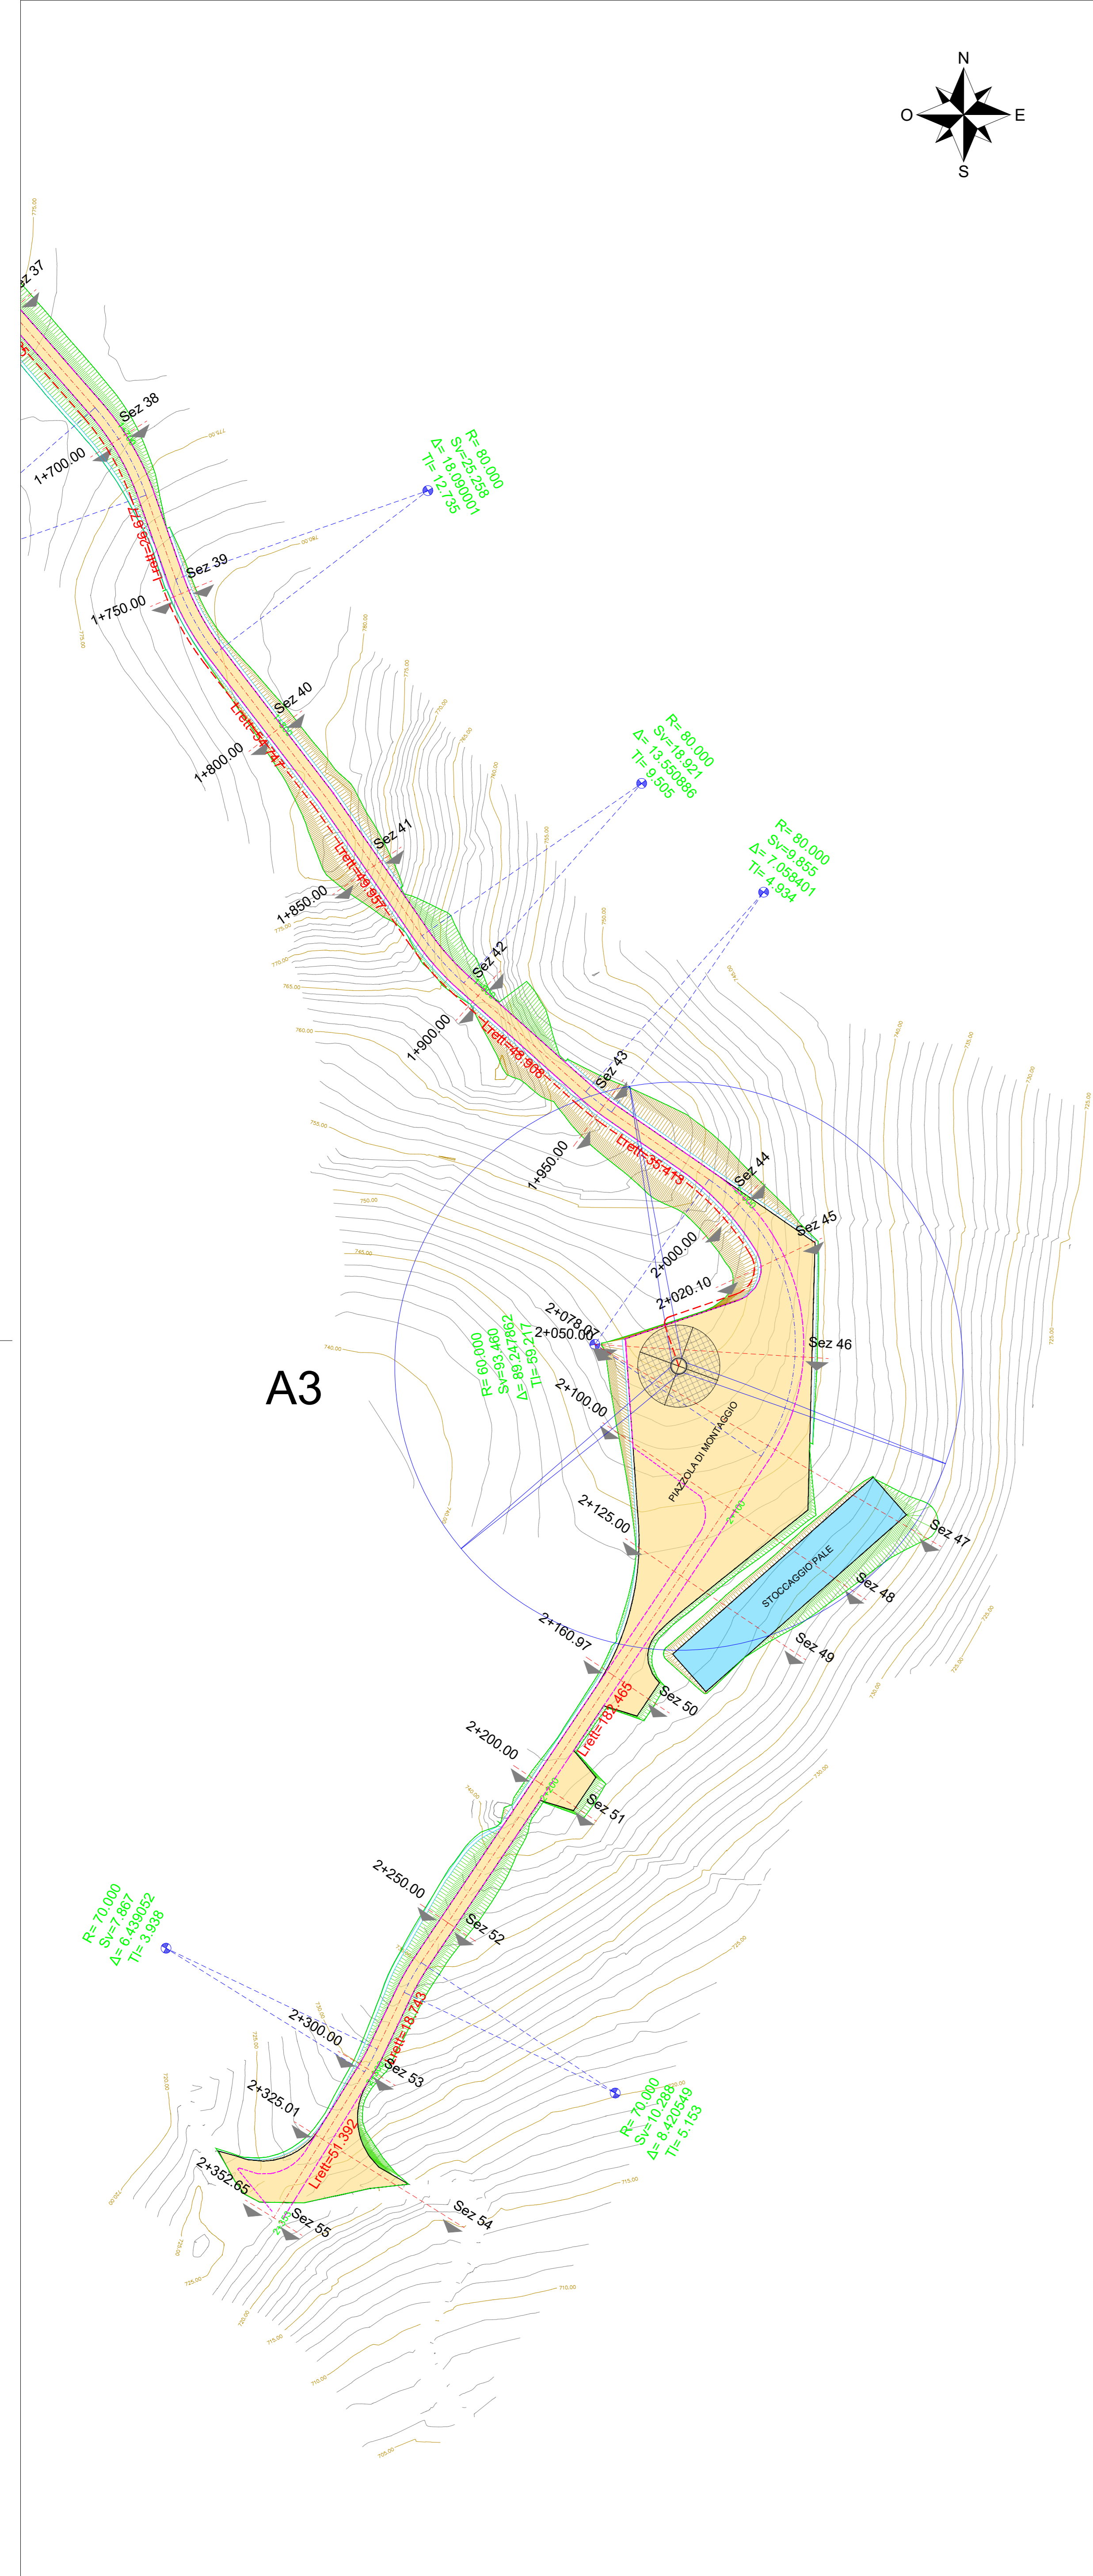


Vista E - Scala 1:1000



Vista F - Scala 1:1000

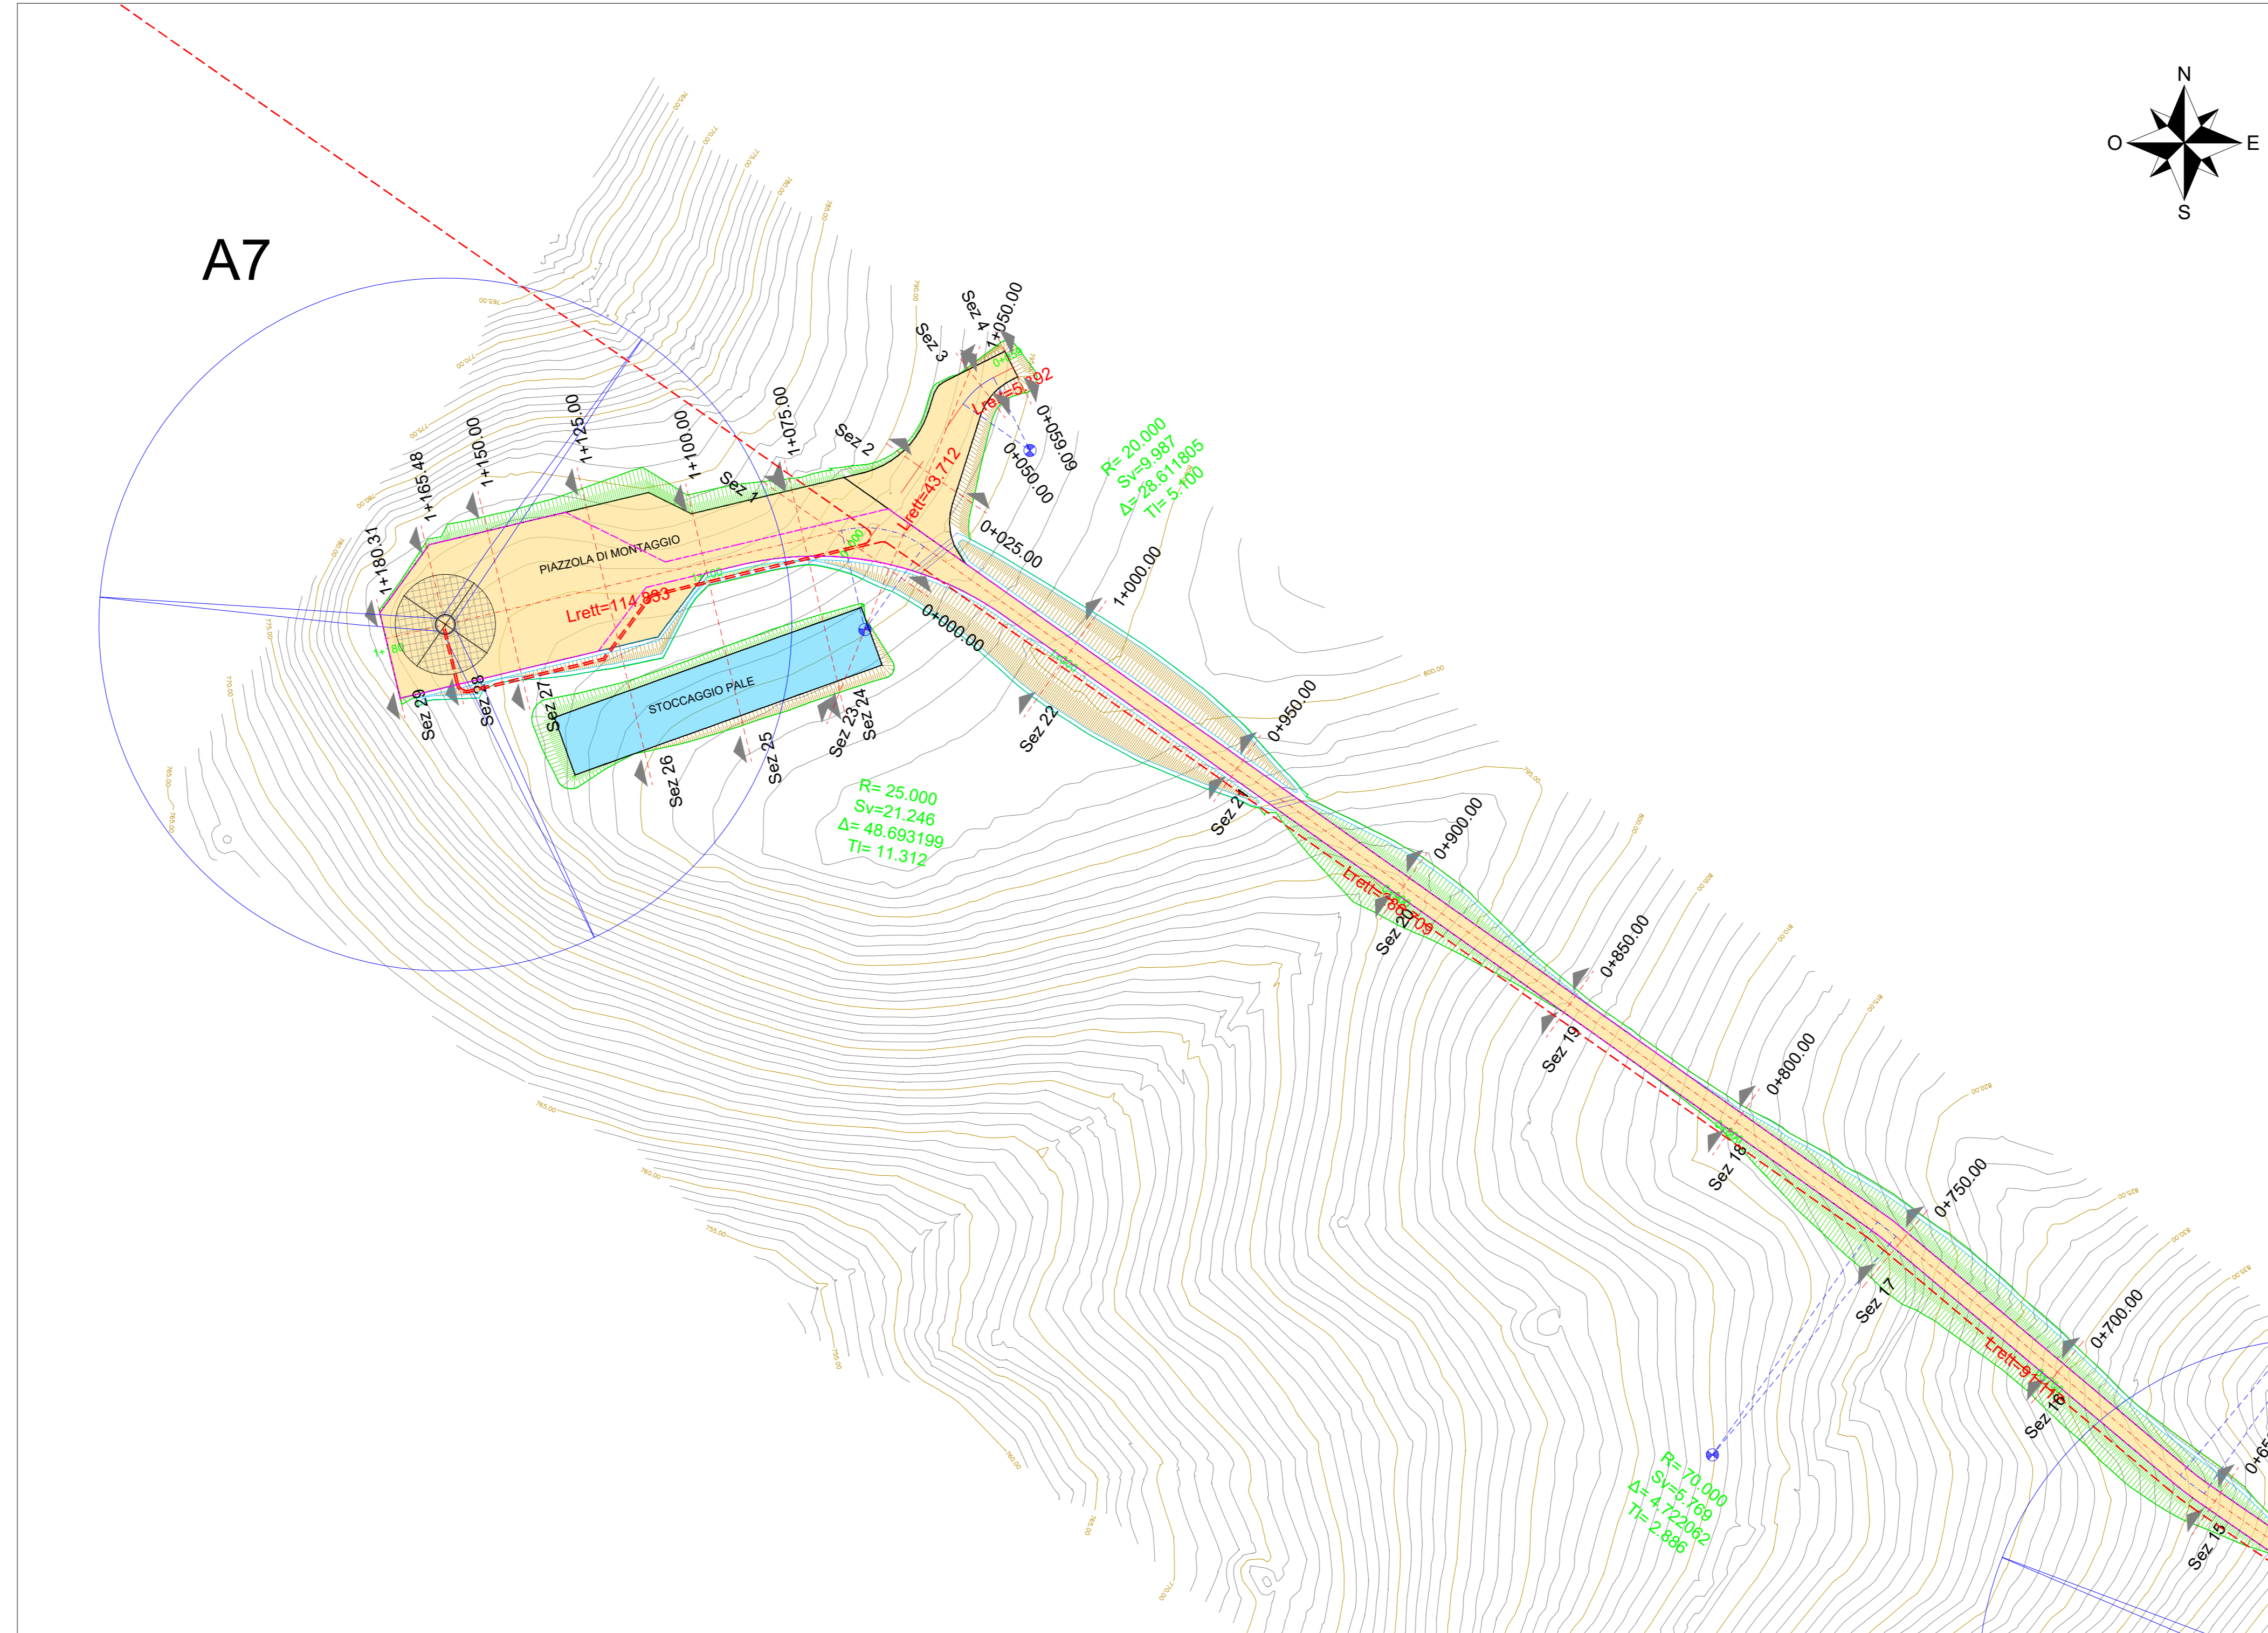

Inquadramento generale - Scala 1:20000

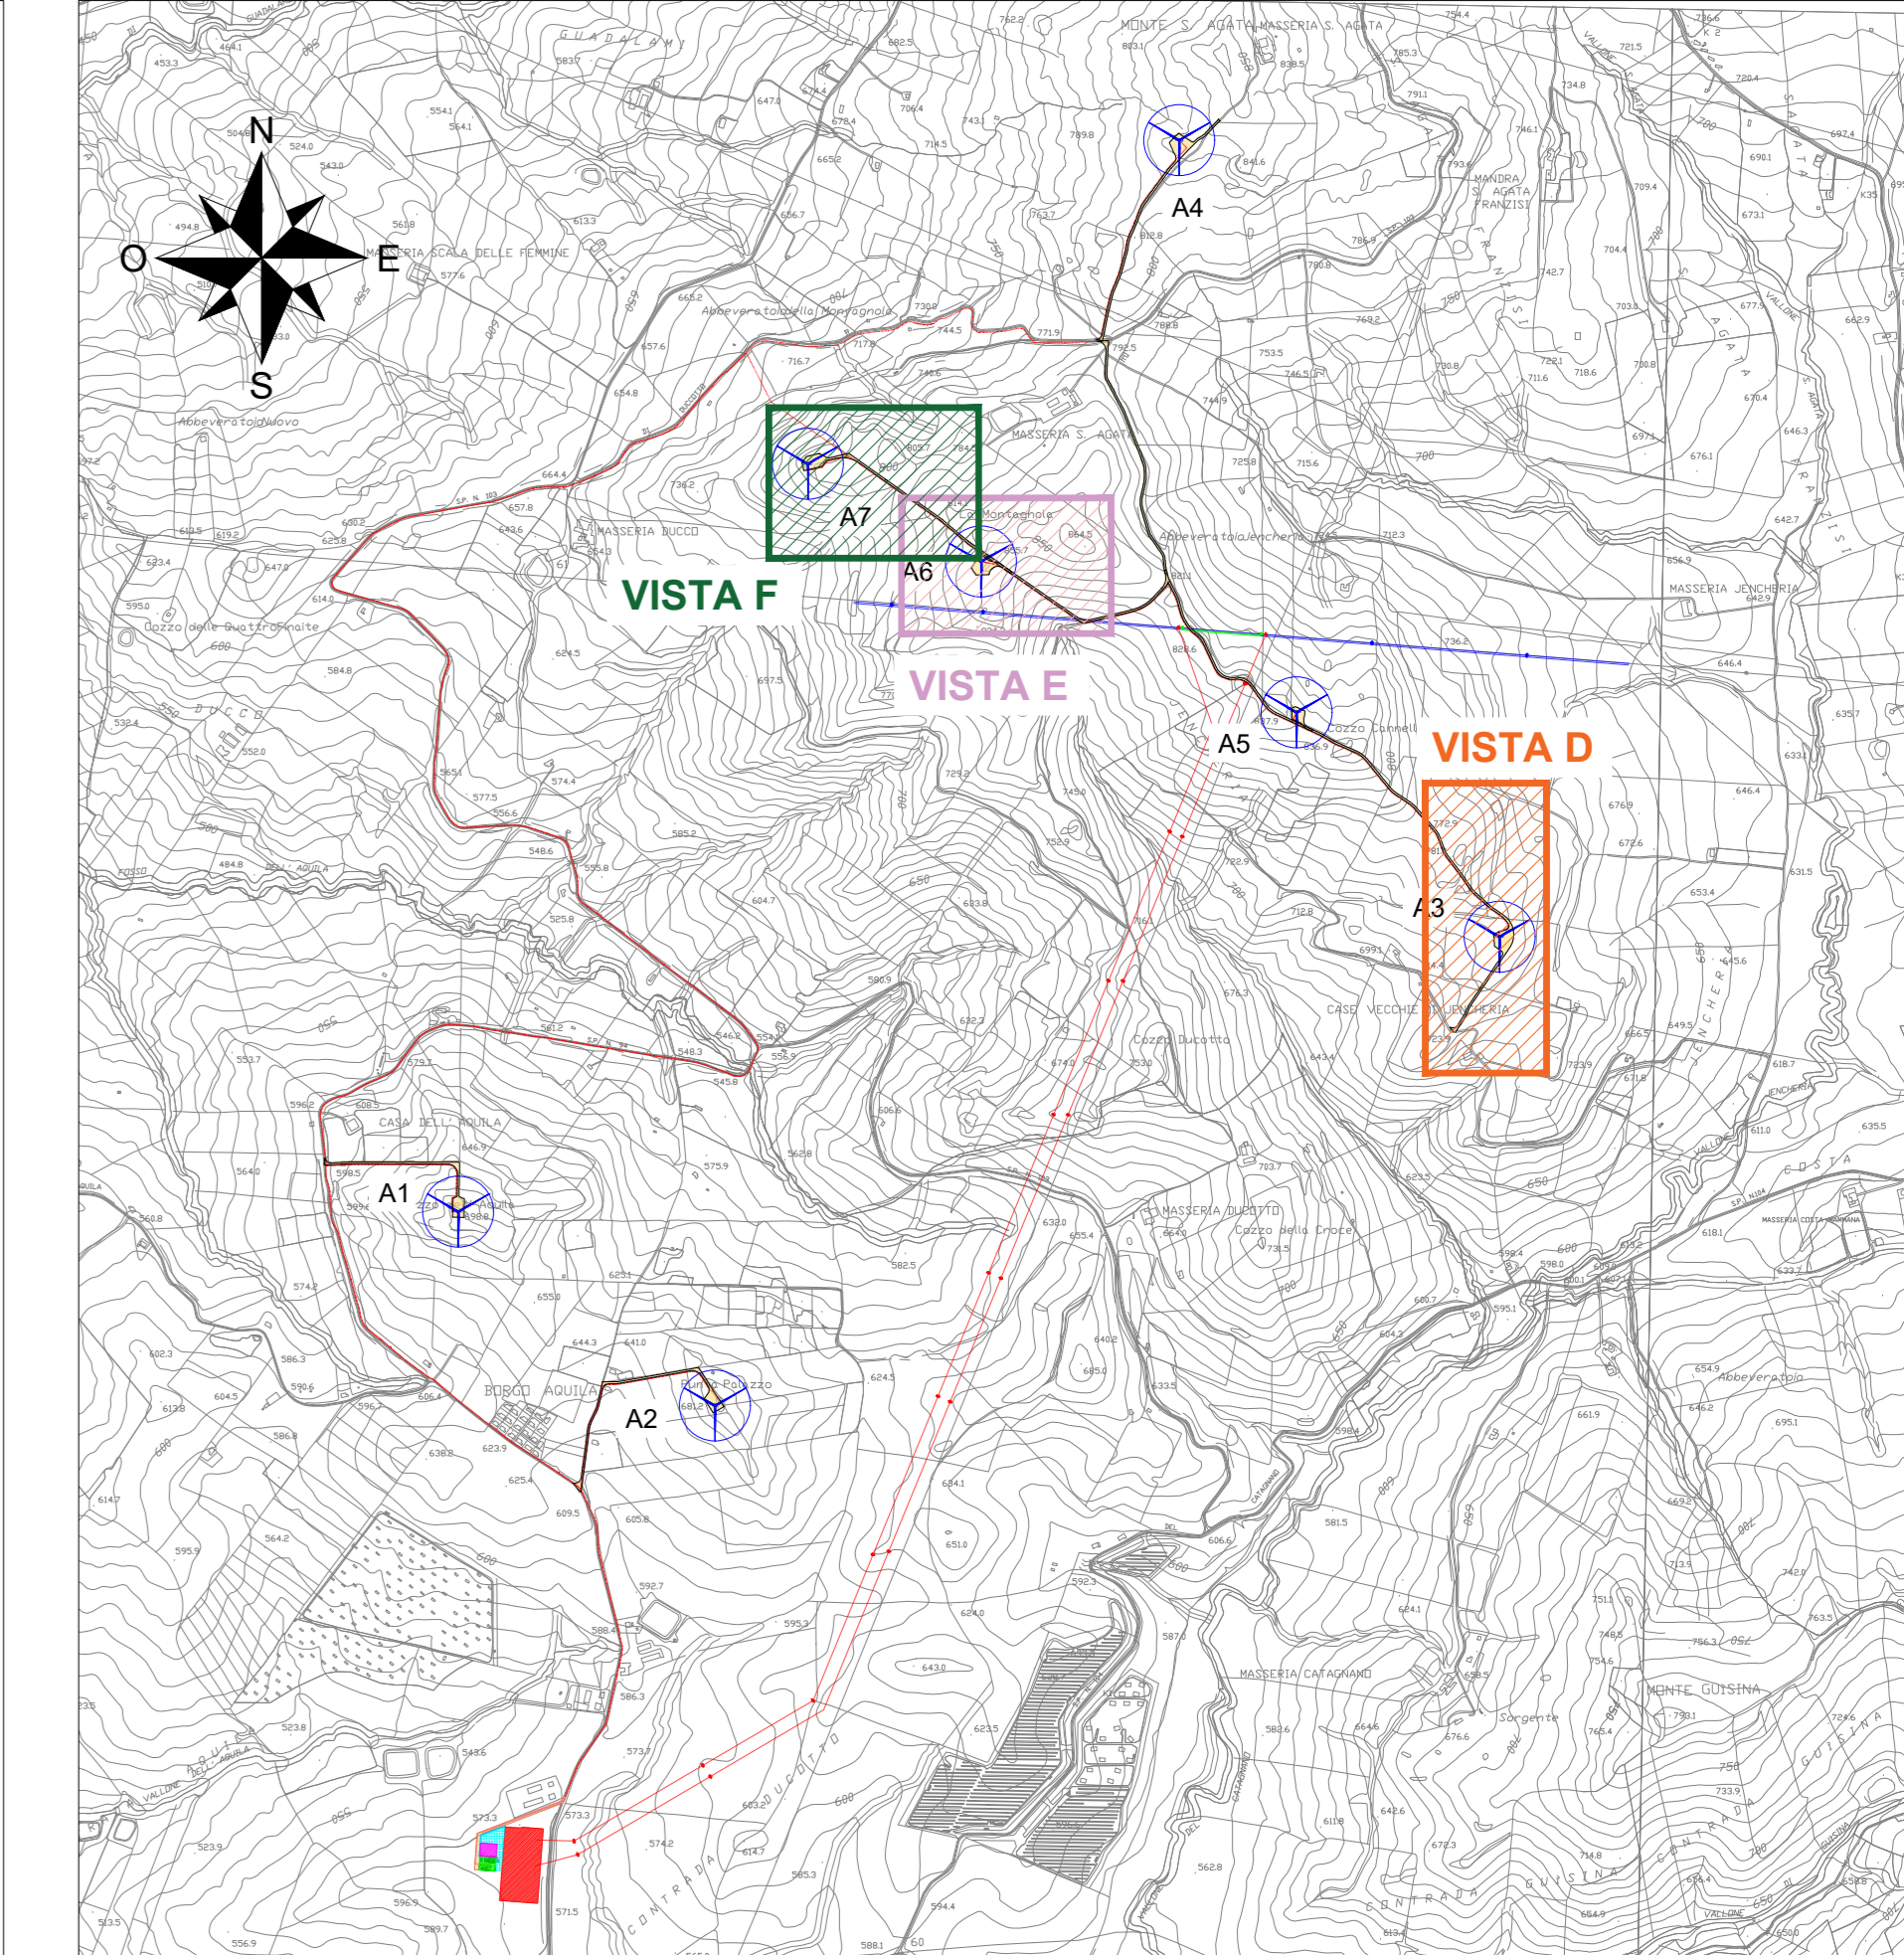

LEGENDA

- Aerogeneratore
- Strade e piazzole definitive fase di esercizio-nuova realizzazione
- Area di stoccaggio temporanea pale
- Tratti rettilinei - assi stradali
- Tratti curvilinei - assi stradali
- Limiti carreggiata
- Strade e piazzole definitive in fase di esercizio
- Cavidotto MT 30 kV
- Limite di scarpata - ingombro
- Cunetta in terra
- Scarpata in riporto
- Scarpata in scavo
- Isoipse 1 m
- Isoipse 5 m
- Stazione RTN di smistamento 220kV "Monreale 3"
- Stazione utente 220/30 kV
- Opere condivise dell'impianto di utenza 220kV
- Area altro produttore
- Nuovi raccordi RTN 220kV