LIVELLETTE

L=176.37m i=22.64% Δh=39.93m	L=105.99m R=490.31m	L=122.27m i=1.02% Δh=1.25m

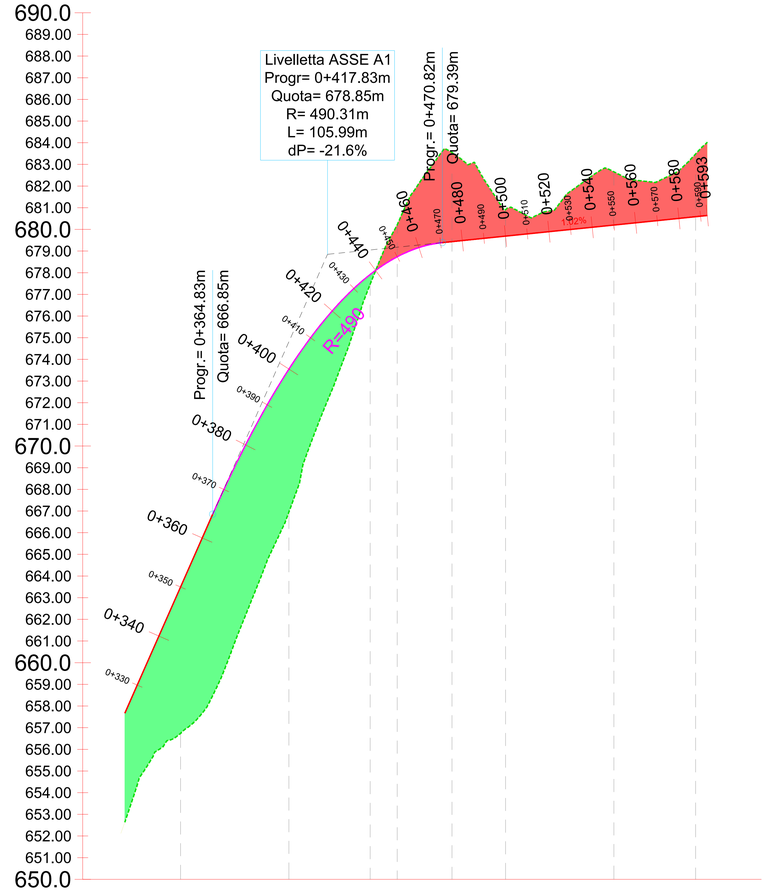

Profilo: Tracciato - ASSE A1
Scala : 1000:100
Q.Rif. : 650.00

NUMERO SEZIONE	8	9	10	11	12	13	14	15
DISTANZE PROGRESSIVE	0+320.00	0+400.00	0+417.49	0+450.00	0+478.28	0+500.00	0+550.00	0+587.70
DISTANZE PARZIALI		50,00	37,49	12,51	25,28	24,72	50,00	37,70
QUOTE PROGETTO	661.49	673.55	677.32	678.74	678.44	678.69	680.20	680.59
QUOTE TERRENO	666.74	666.85	677.46	680.21	683.59	686.91	682.66	681.48
ANDAMENTO PLANIMETRICO								
ETTOMETRICHE		04				05		05
DIFFERENZA QUOTE	-5.26	6.60	0.45	-1.47	-4.71	-1.22	-2.46	-2.80

Identificazione asse

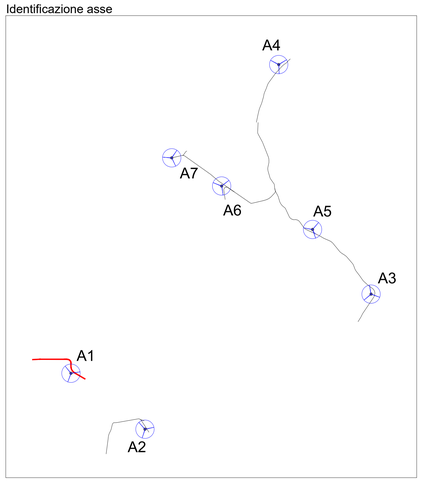

Firmato digitalmente da CAVALLO DANIELE

Engineering SCM Ingegneria
Signed: Ing Daniele Cavallo
Association Number No N° 1220

D						DATE	SCALE 1/1000	renewables	SCM Ingegneria srl
C						07/21	DRAWN GP	PROGETTO IMPIANTO EOLICO "LA MONTAGNOLA"	CAD Vers.: Page Vers.: A
B						07/21	CHECKED DC	Tav.14a.3 - Profili longitudinali - Asse A1	Name collection: Collection Page: 02
A	31/07/2021	GP	DC	ST	PROGETTO DEFINITIVO	07/21	REVISED-EDPR ST	Comuni di Monreale (PA) e Piana degli Albanesi (PA)	Cont.:
EDIC.	DATE	DRAWN	CHECKED	REVISED-EDPR	MODIFICATION	Format A0			CAD N°: