


LIVELLETTA

654.00
653.00
652.00
651.00
650.0
649.00
648.00
647.00
646.00
645.00
644.00
643.00
642.00
641.00
640.0
639.00
638.00
637.00
636.00
635.00
634.00
633.00
632.00
631.00
630.0
629.00
628.00
627.00
626.00
625.00
624.00
623.00
622.00
621.00
620.0
619.00
618.00
617.00
616.00
615.00
614.00
613.00
612.00
611.00
610.0
609.00
608.00
607.00
606.00
605.00
604.00
603.00
602.00
601.00
600.0


Profilo: Tracciato - ASSE A2
Scala : 1000:100
Q. Rif. : 600.00

L=17.15m i=-2.29% Δh=-0.39m
L=49.21m R=513.29m
L=66.22m i=7.29% Δh=4.83m
L=32.75m R=510.95m i=13.70% Δh=2.12m
L=15.46m i=13.70% Δh=2.12m R=636.89m
L=43.63m R=636.89m
L=37.19m i=6.85% Δh=2.55m
L=40.06m R=708.31m i=1.20% Δh=0.12m
L=9.81m i=1.20% Δh=0.12m
L=75.39m R=527.98m
L=10.37m i=15.48% Δh=1.60m
L=71.30m R=1026.30m
L=46.30m i=22.42% Δh=10.38m

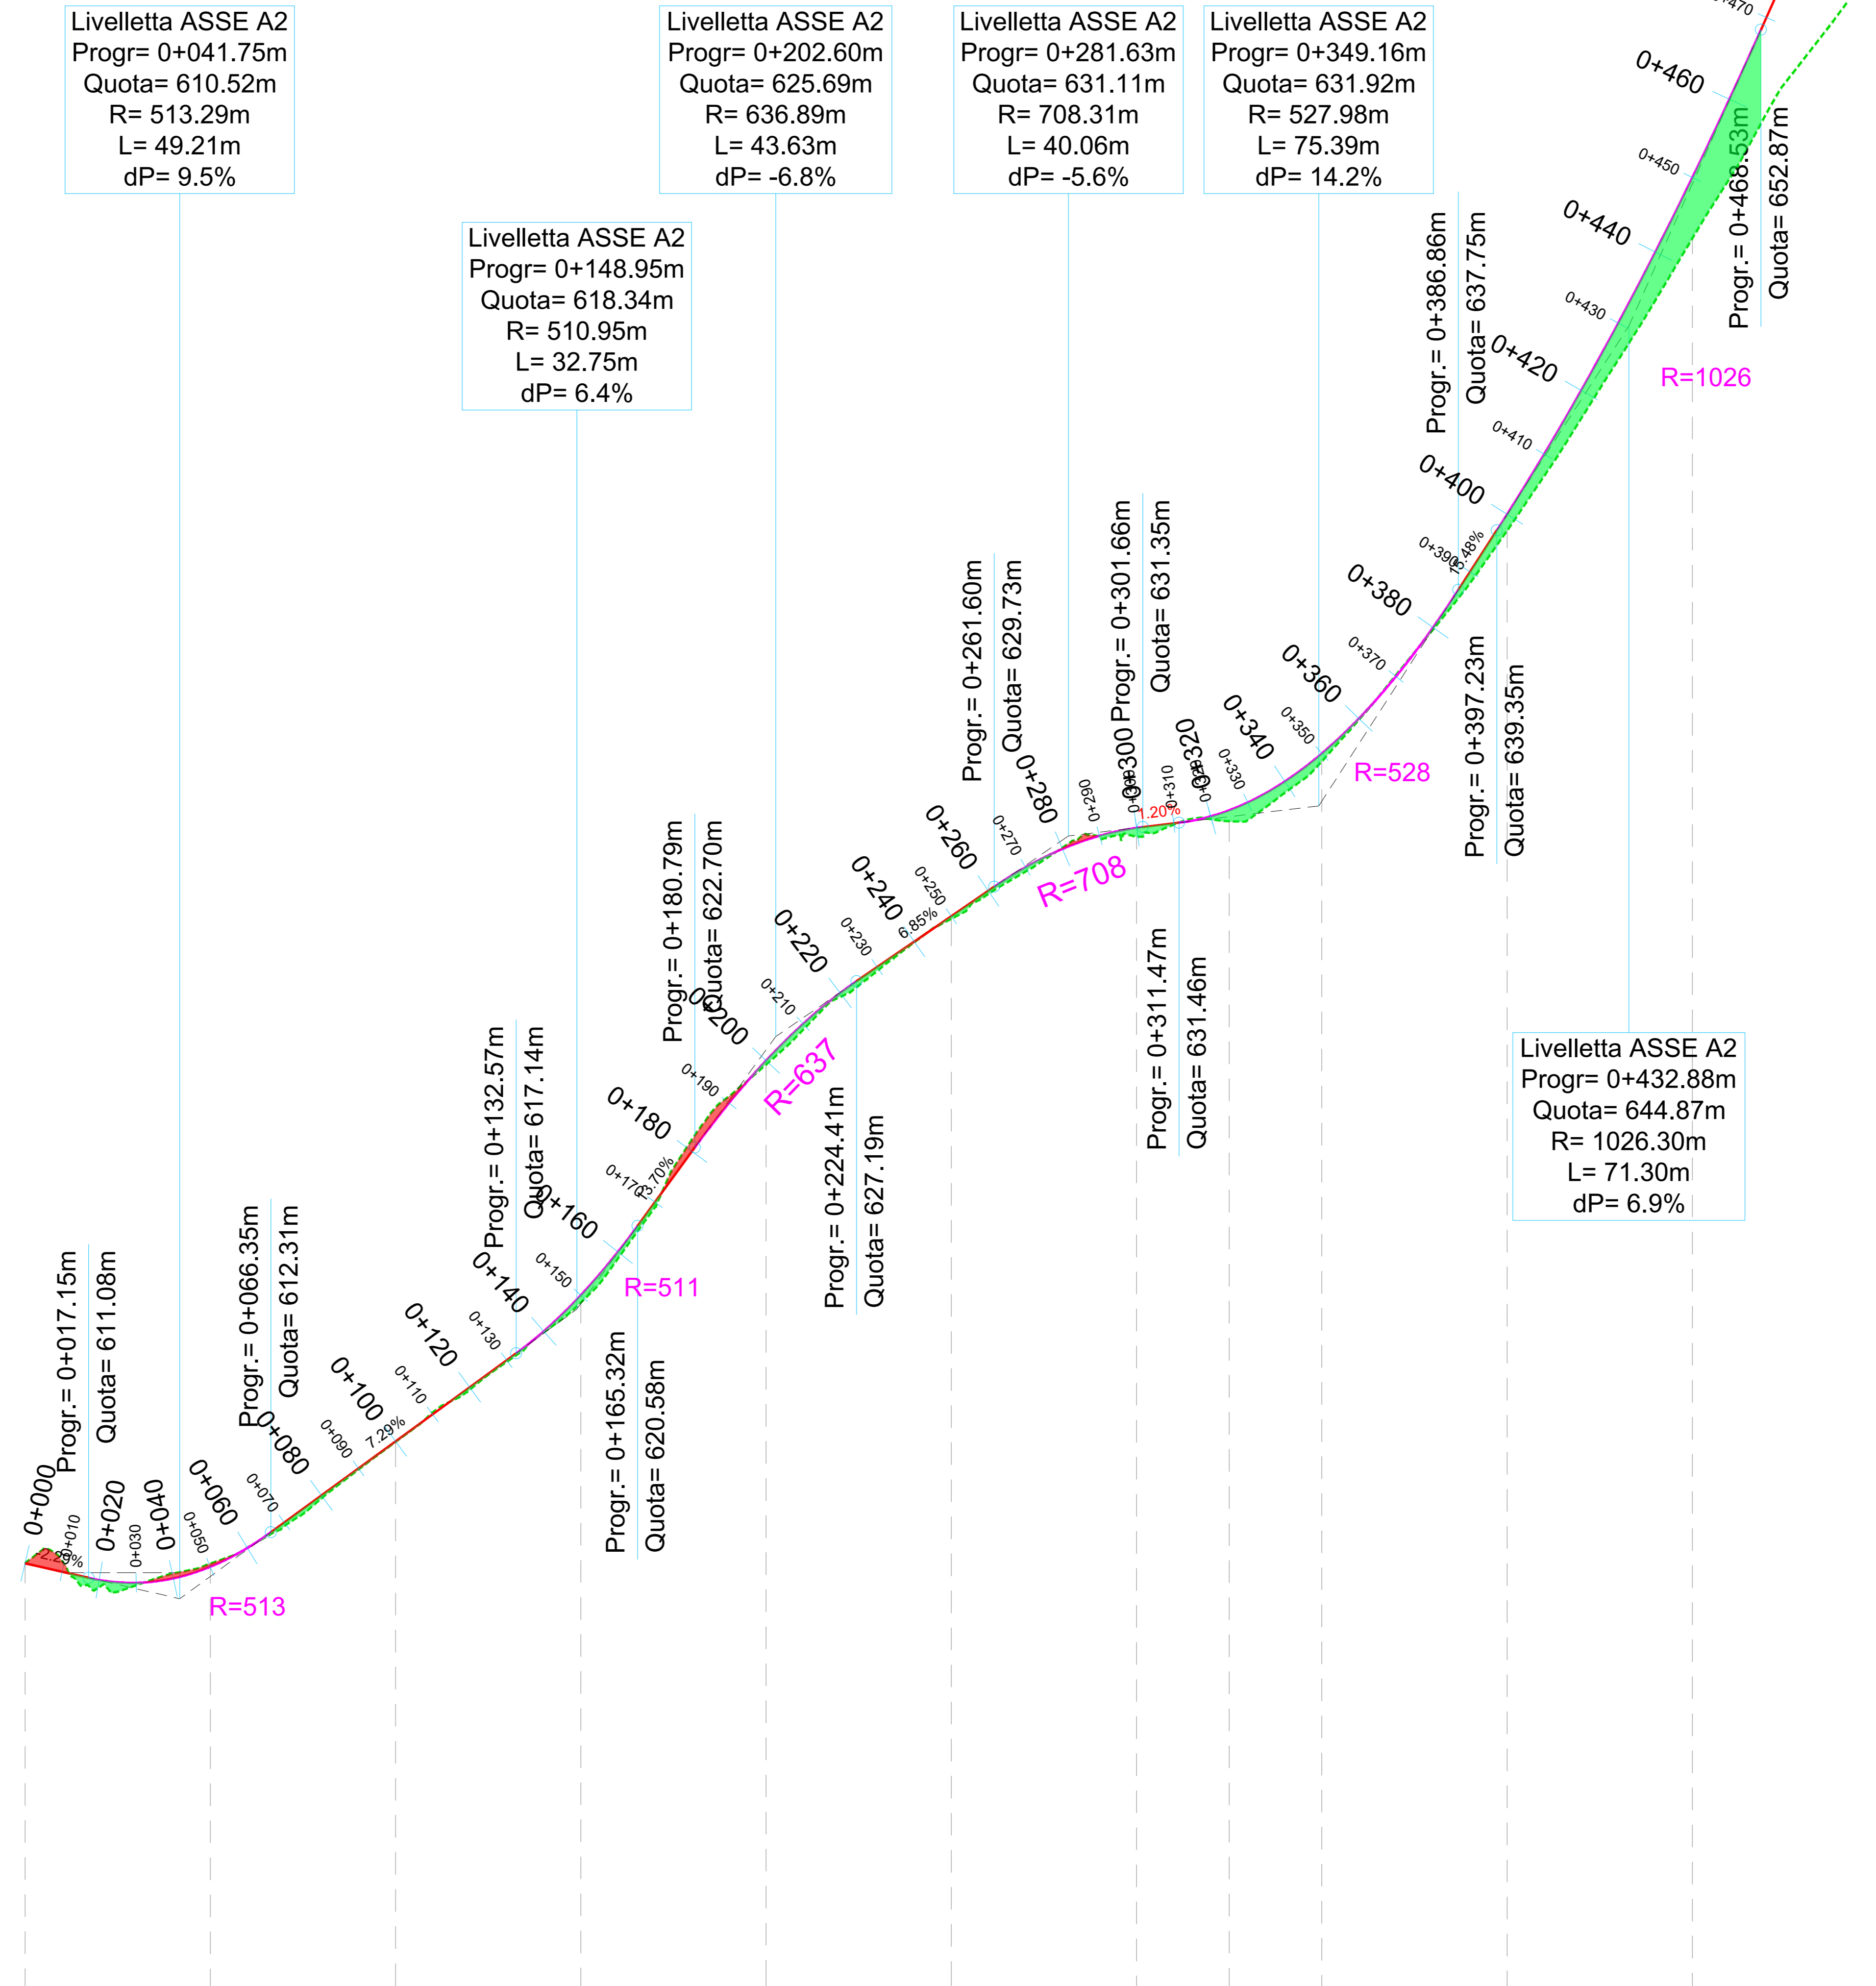

NUMERO SEZIONE
DISTANZE PROGRESSIVE
DISTANZE PARZIALI
QUOTE PROGETTO
QUOTE TERRENO
ANDAMENTO PLANIMETRICO
ETTOMETRICHE
DIFFERENZA QUOTE


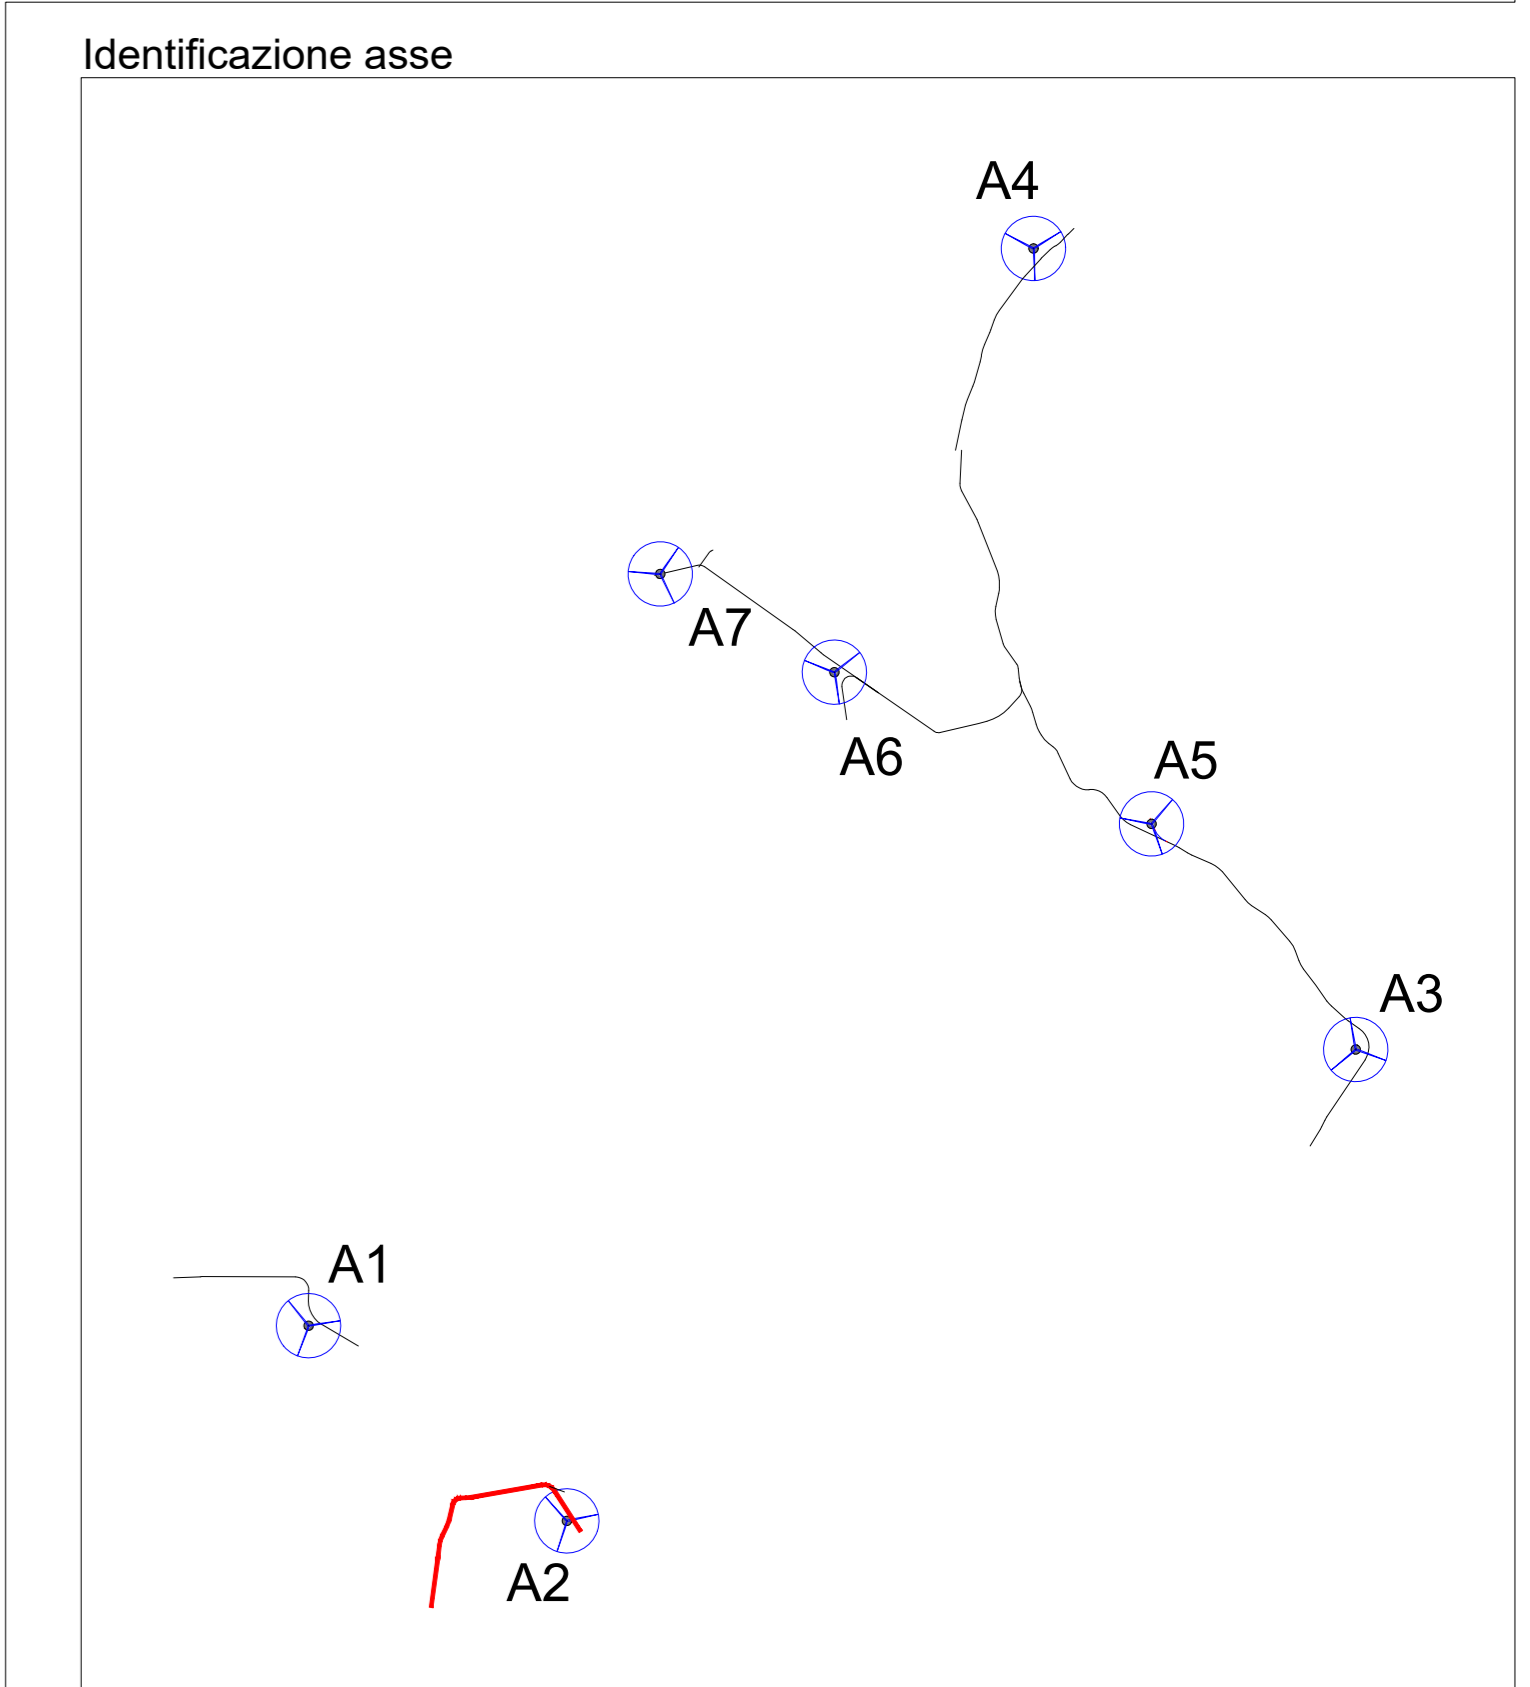

Engineering SCM Ingegneria	31/07/2021	GP	DC	ST	PROGETTO DEFINITIVO
Signed: Ing Daniele Cavallo	07/21	REVISIONI	EDPR	ST	MODIFICAZIONI
Association Number No. 1220	EDIC	DATE	DRAWN	CHECKED	REVISED-EDPR

DATE	SCALE	1/1000	renewitas	SCM Ingegneria srl
07/21	DRAWN	GP	PROGETTO DEFINITIVO	CAD Ver: 1 Page Ver: A
07/21	CHECKED	DC	Tav. 14b.2 - Profili longitudinali - Asse A2	Nome collezione: Page: 02
07/21	REVISIONI	EDPR	Comuni di Monreale (PA) e Piana degli Albanesi (PA)	Collection: Crea: Crea:
Format: A0				CAD No: 16