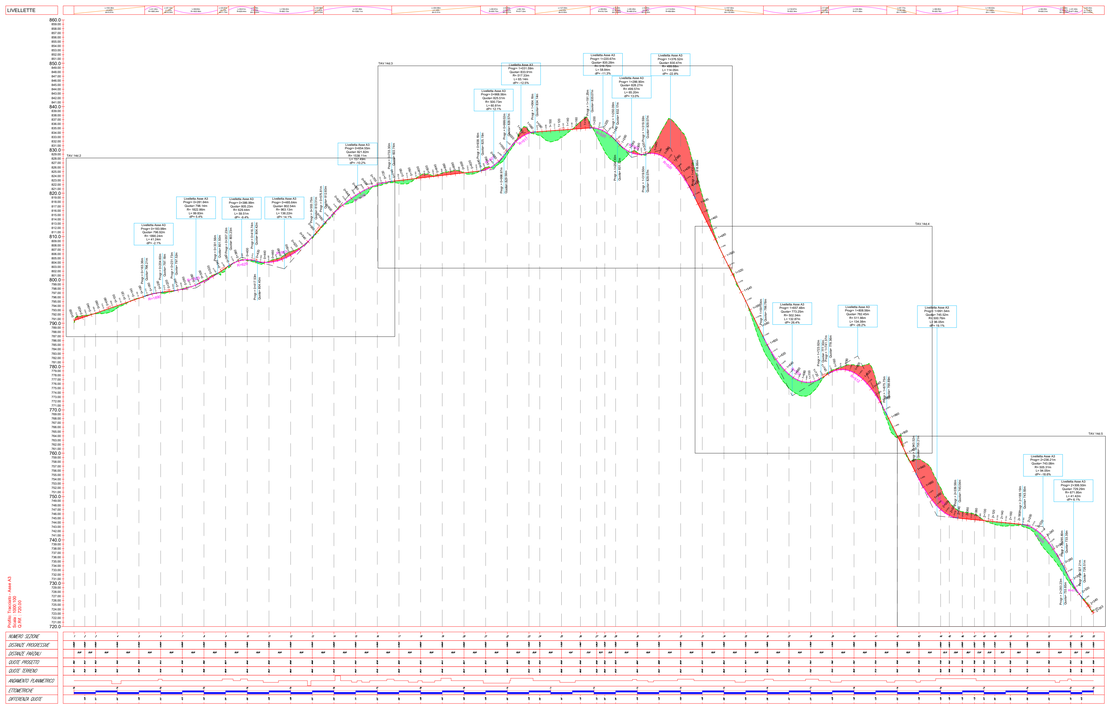

Identificazione asse

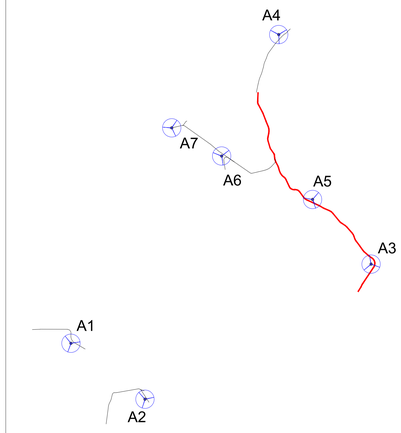

Firmato digitalmente da CAVALLO DANIELE

Engineering SCM Ingegneria
Signed: Ing Daniele Cavallo
Association Number No N° 1220

D						DATE	SCALE 1/5000	renewobles
C						07/21	DRAWN GP	PROGETTO IMPIANTO EOLICO "LA MONTAGNOLA"
B						07/21	CHECKED DC	Tav.144.1 - Profili longitudinali - Asse A3 Comuni di Monreale (PA) e Piana degli Albanesi (PA)
A	31/07/2021	GP	DC	ST	PROGETTO DEFINITIVO	07/21	REVISED-EDPR ST	Format A0
EDIC.	DATE	DRAWN	CHECKED	REVISED-EDPR	MODIFICATION			

SCM Ingegneria srl
CAD Vers.: I | Page Vers.: A
Name collection: Collection | Page: 02 | Cont.:
CAD N°: