
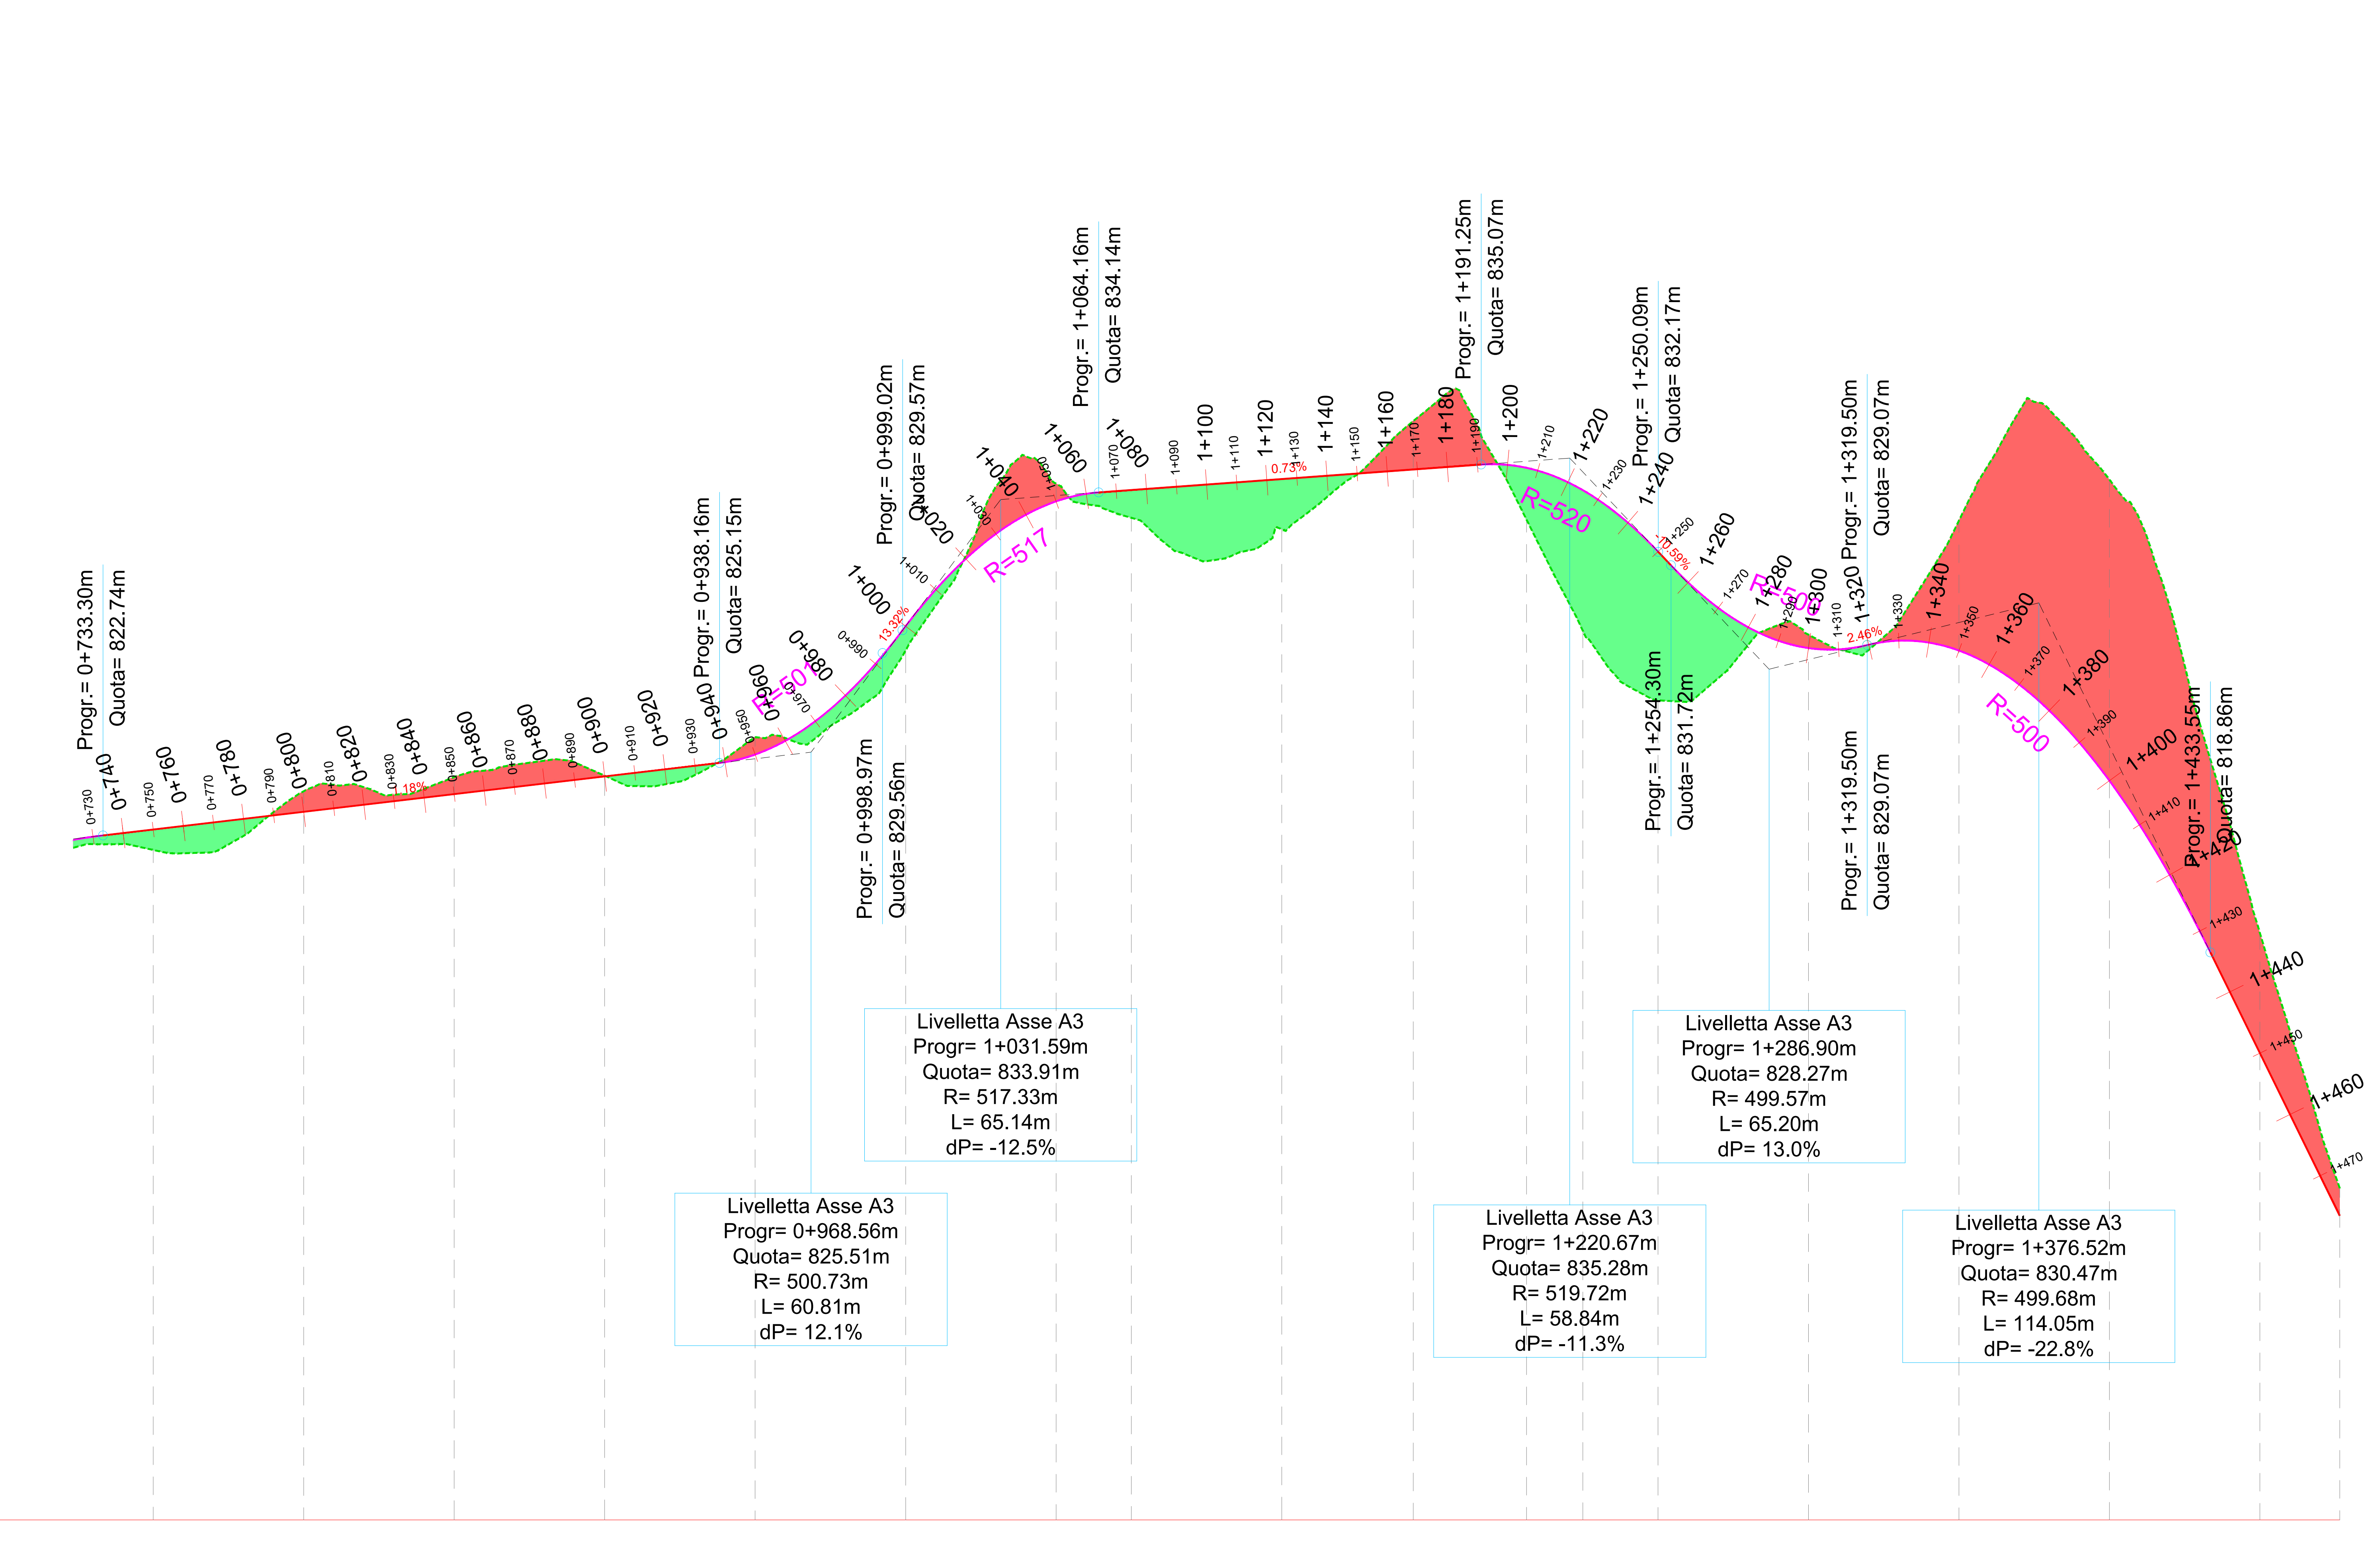
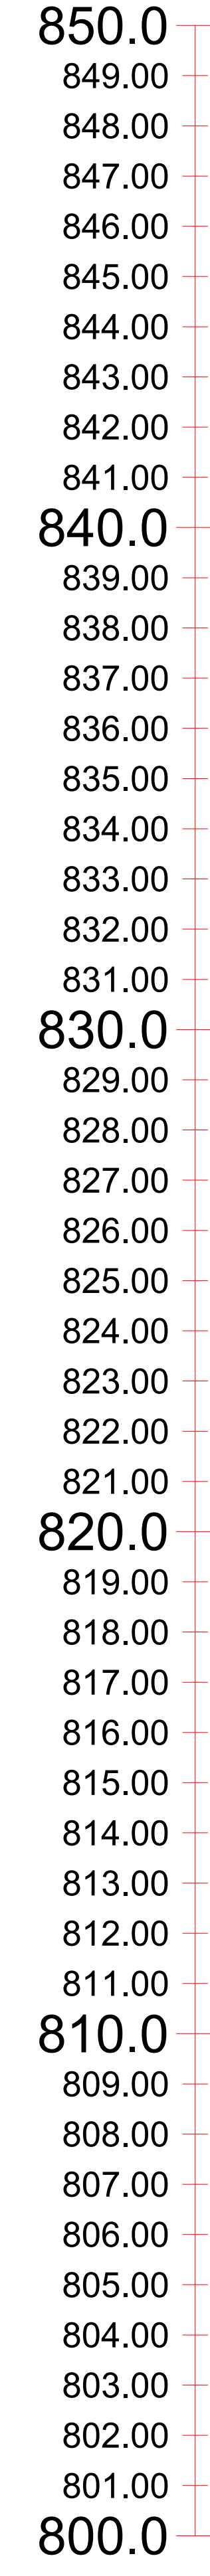


LIVELLETTA

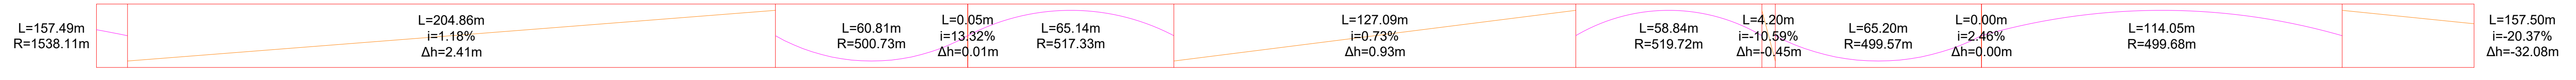

Profilo: Tracciato - Asse A3
Scala : 1000:100
Q.Rif. : 800.00


Livelletta Asse A3
Progr= 1+031.59m
Quota= 833.91m
R= 517.33m
L= 65.14m
dP= -12.5%

Livelletta Asse A3
Progr= 1+286.90m
Quota= 828.27m
R= 499.57m
L= 65.20m
dP= 13.0%

Livelletta Asse A3
Progr= 1+376.52m
Quota= 830.47m
R= 499.68m
L= 114.05m
dP= -22.8%

NUMERO SEZIONE
DISTANZE PROGRESSIVE
DISTANZE PARZIALI
QUOTE PROGETTO
QUOTE TERRENO
ANDAMENTO PLANIMETRICO
ETNOMETRICHE
DIFFERENZA QUOTE

17	18	19	20	21	22	23	24	25	26	27	28	29	30	31	32	33
0+700.00	0+800.00	0+900.00	0+950.00	1+000.00	1+050.00	1+100.00	1+150.00	1+200.00	1+250.00	1+300.00	1+350.00	1+400.00	1+450.00	1+500.00	1+550.00	1+600.00
50,00	50,00	50,00	50,00	50,00	50,00	25,00	50,00	43,67	37,63	18,20	25,00	50,00	50,00	50,00	50,00	50,00
823,94	823,53	824,12	824,71	825,47	826,19	826,90	827,65	828,32	828,99	829,66	829,27	828,18	828,97	829,69	829,56	828,51
823,26	824,21	824,68	824,71	826,07	826,89	827,44	827,89	828,82	829,52	830,24	829,59	827,22	828,41	829,07	828,57	826,59
0,68	-0,68	-0,57	-0,01	-0,58	0,01	-0,59	0,02	1,67	-1,01	1,29	4,67	4,94	-0,44	-4,37	-10,01	-4,00

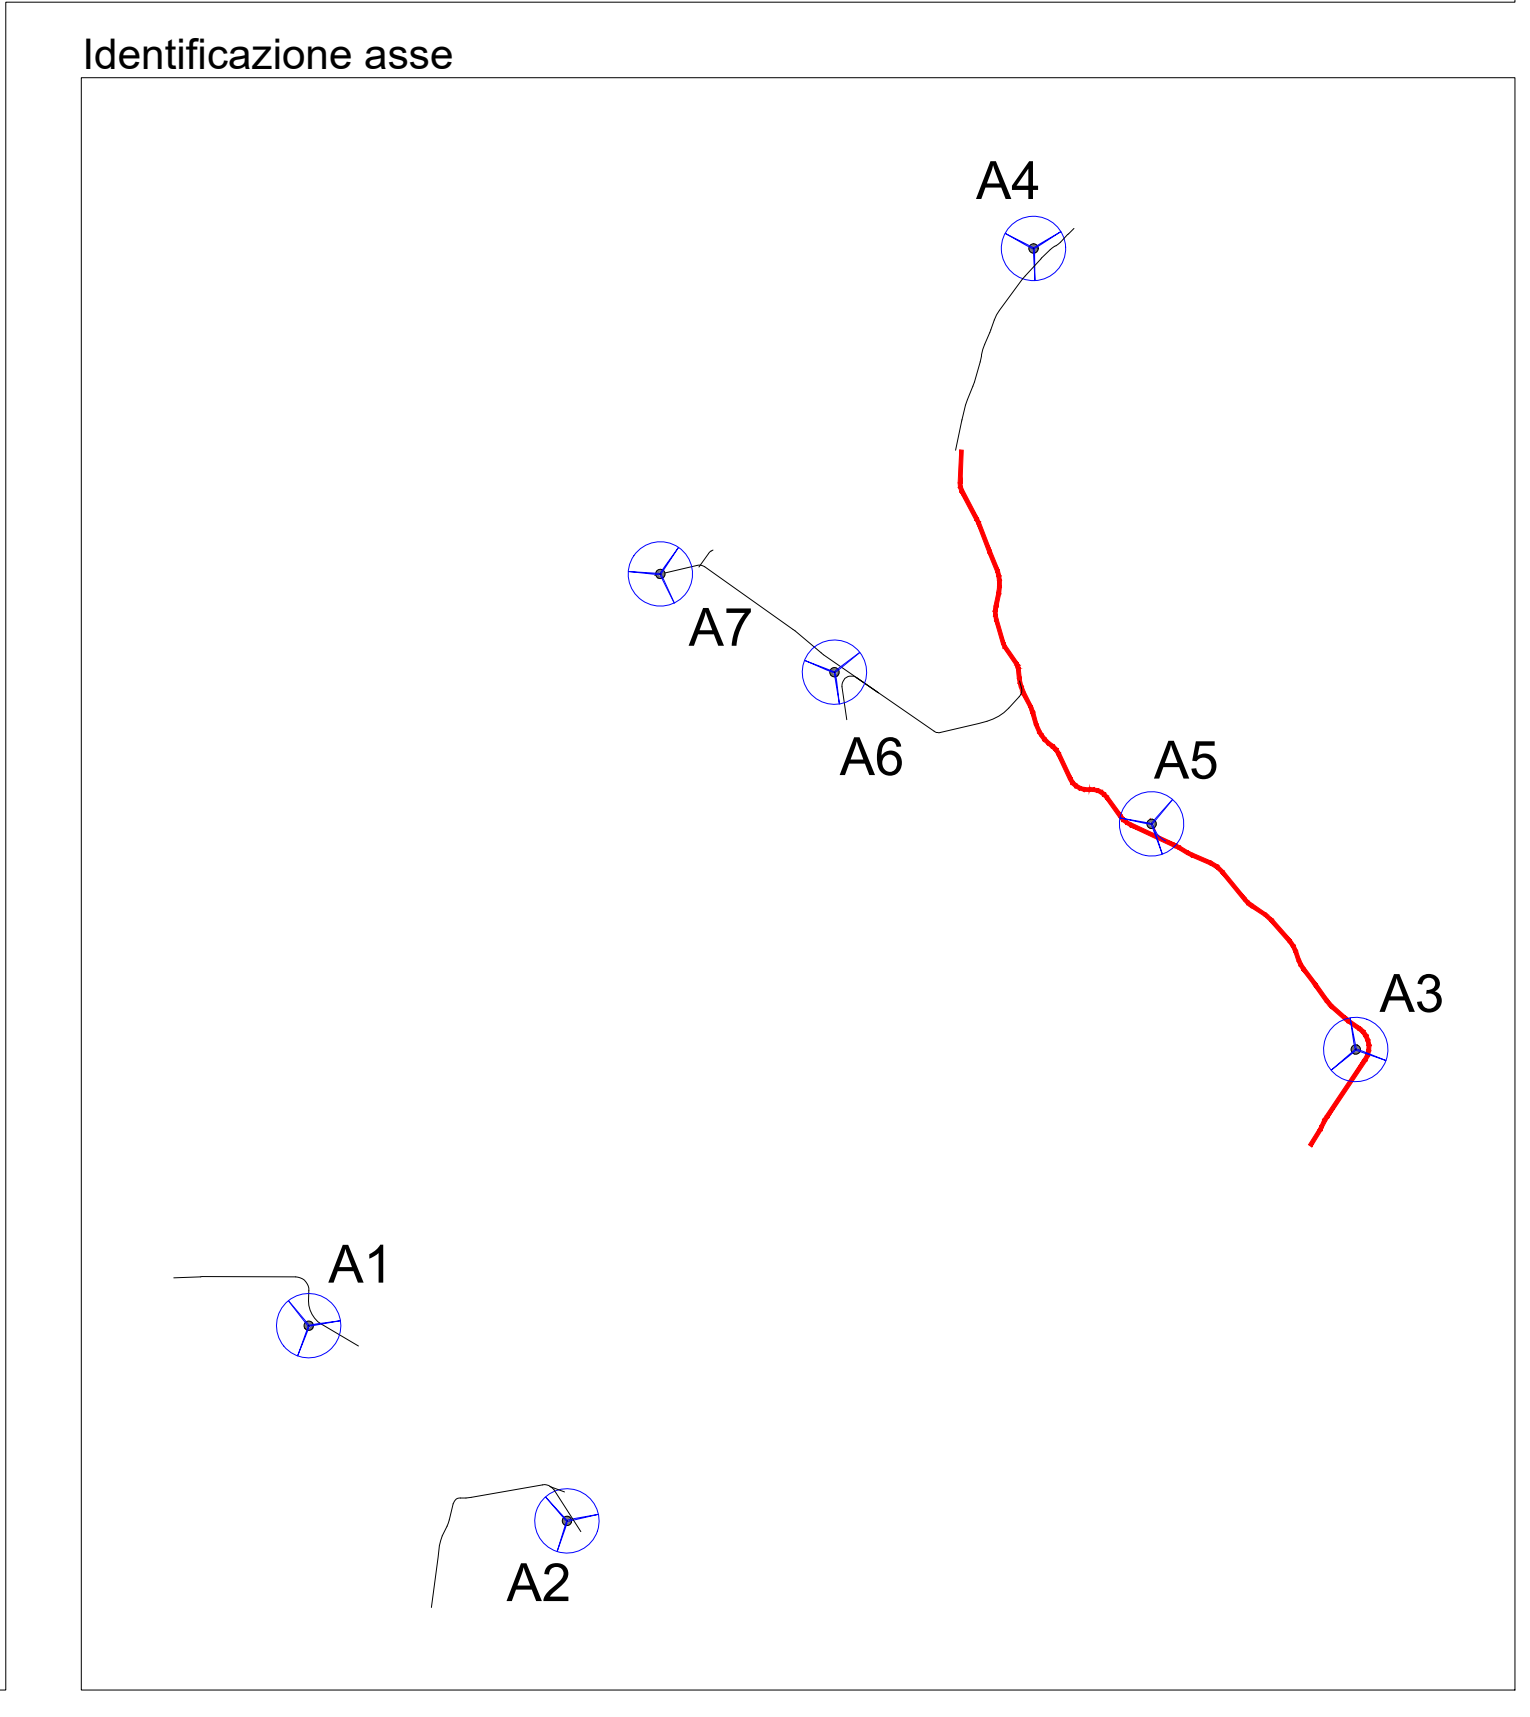

DATE	SCALE	1/1000			
07/21	DRAWN	GP			
07/21	CHECKED	DC			
07/21	REVISOR	ST			
EDIC	DATE	DRAWN	CHECKED	REVISOR	MODIFICATION

PROGETTO DEFINITIVO	PROGETTO DEFINITIVO
FORMA AD	FORMA AD
PROGETTO DEFINITIVO	PROGETTO DEFINITIVO
FORMA AD	FORMA AD