



LIVELLETTA	
L=48.32m dP=1.64%	L=19.50m dP=9.75%
L=13.88m dP=1.13%	L=140.30m dP=0.88%
L=40.17m dP=1.43%	L=66.88m dP=1.76%
L=22.84m dP=3.94%	L=73.55m dP=0.27%
L=73.21m dP=1.42%	L=18.46m dP=0.45%

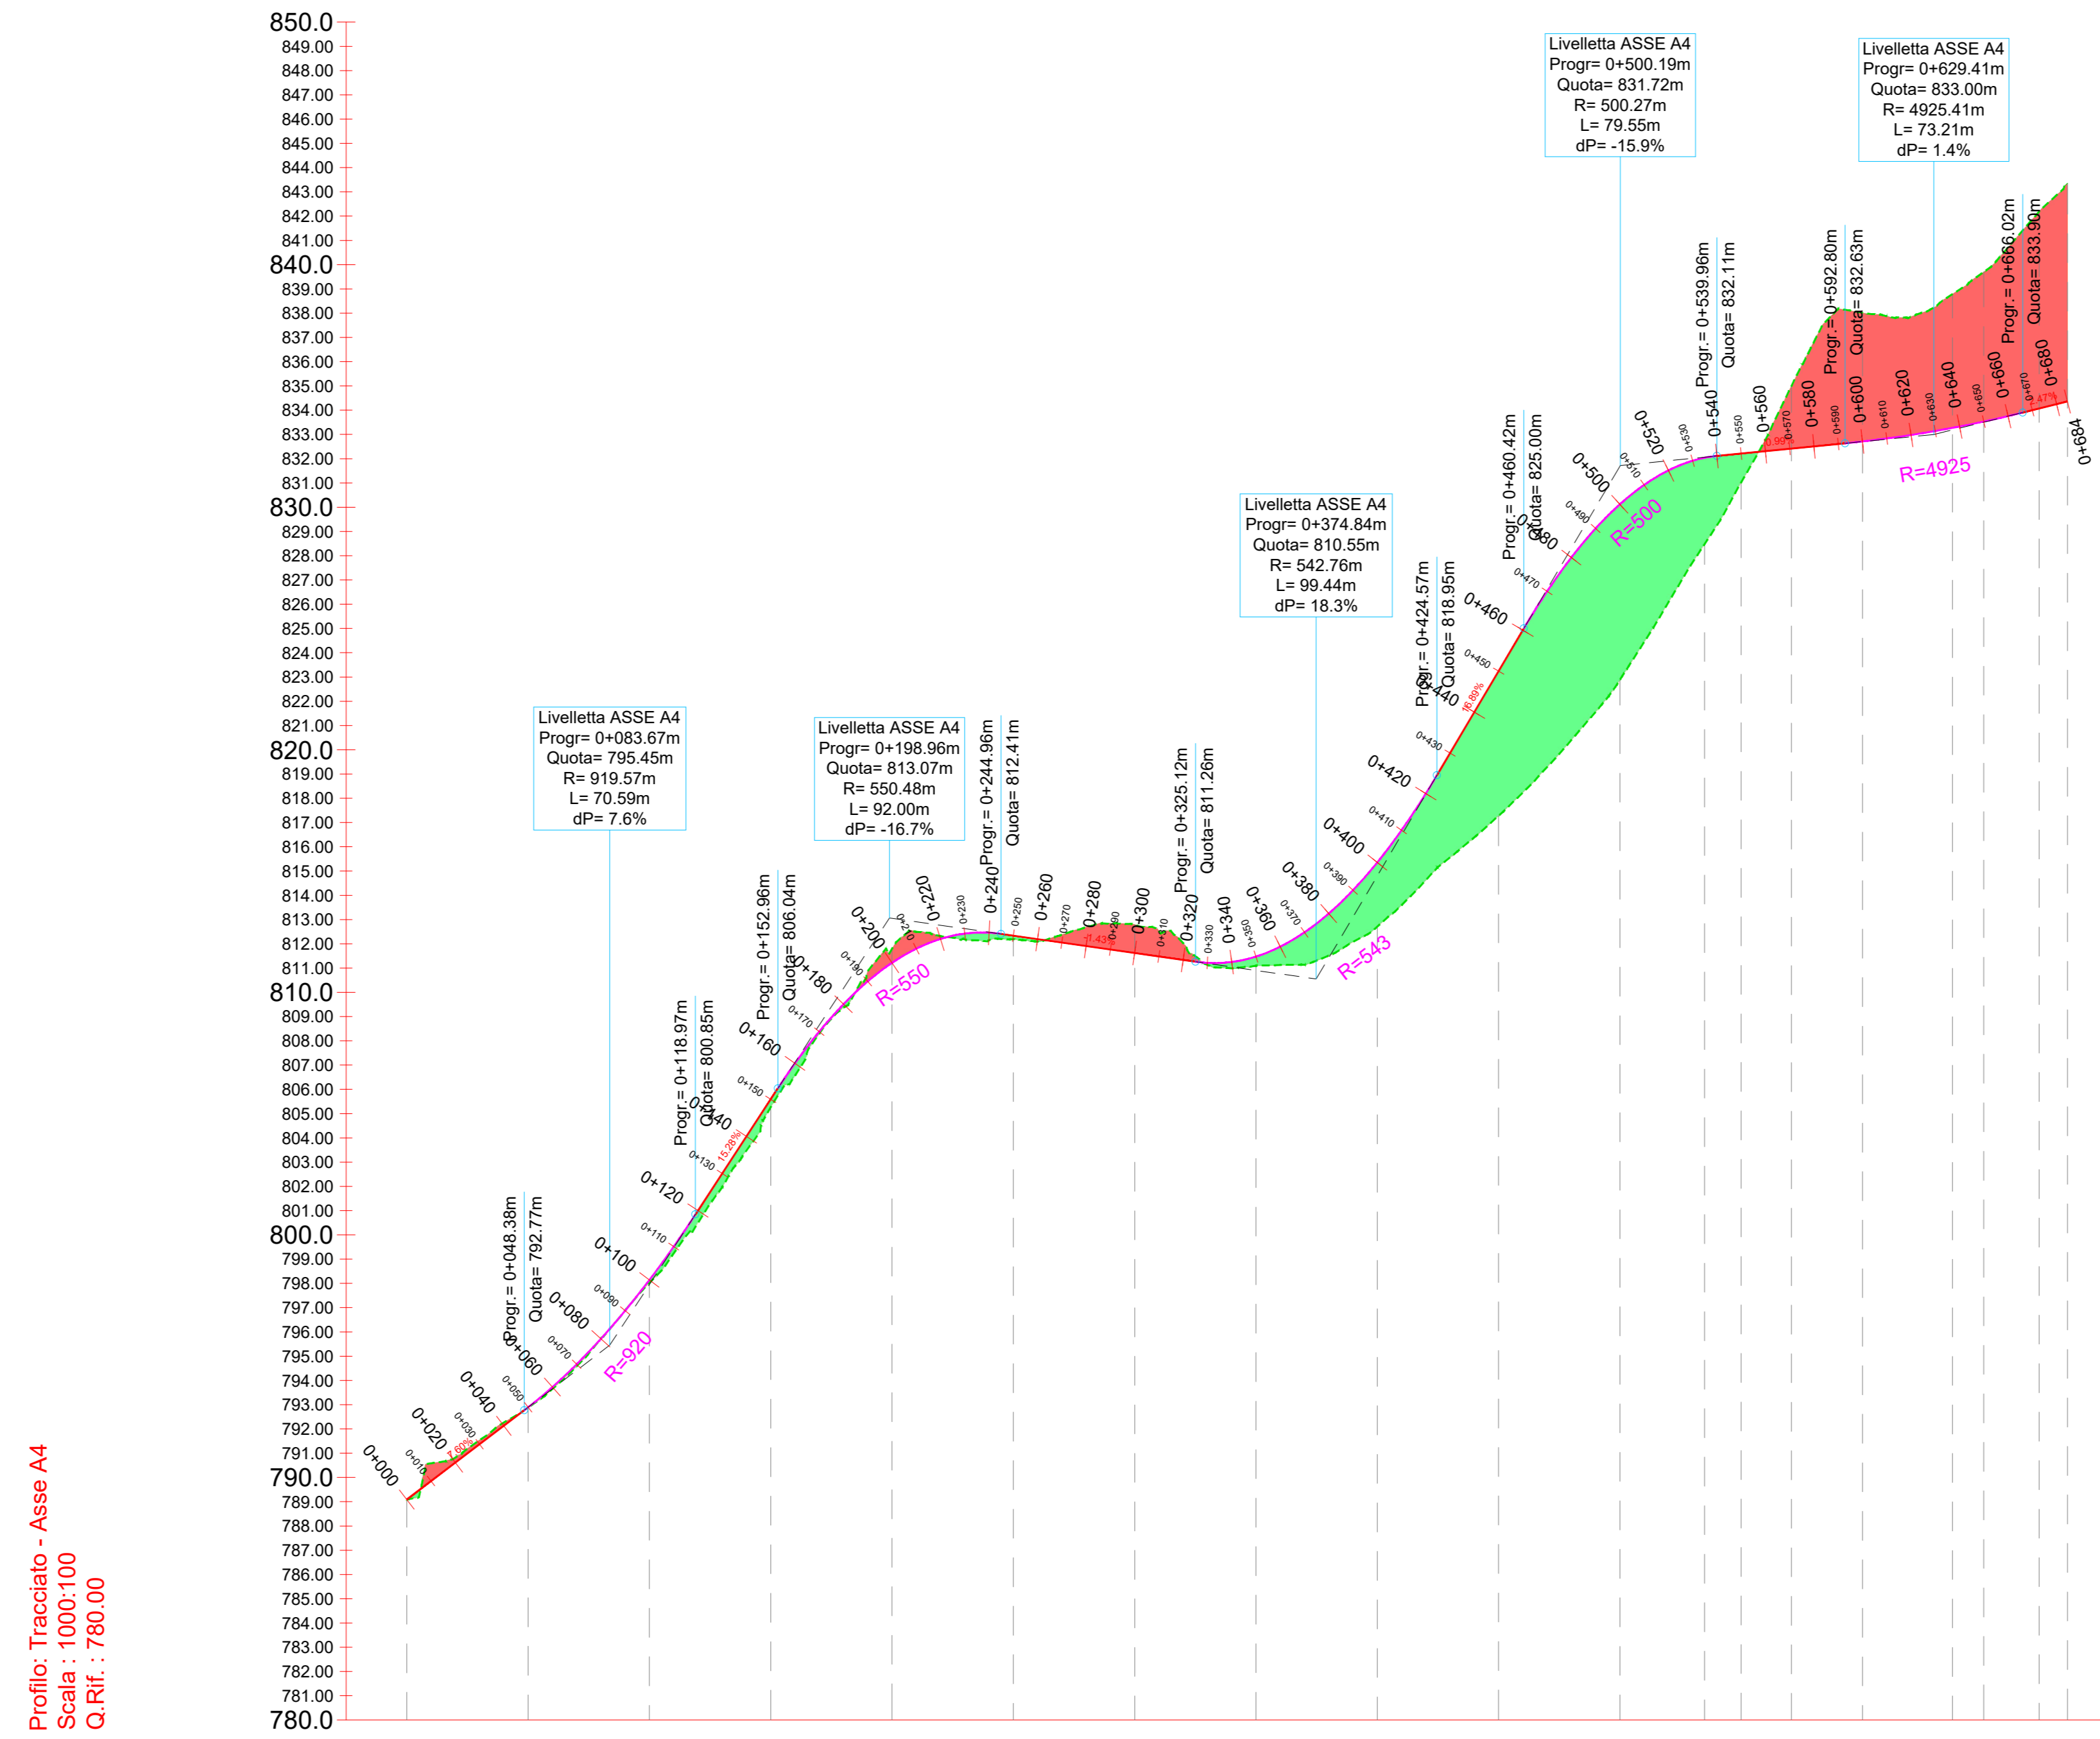

Profilo: Tracciato - Asse A4


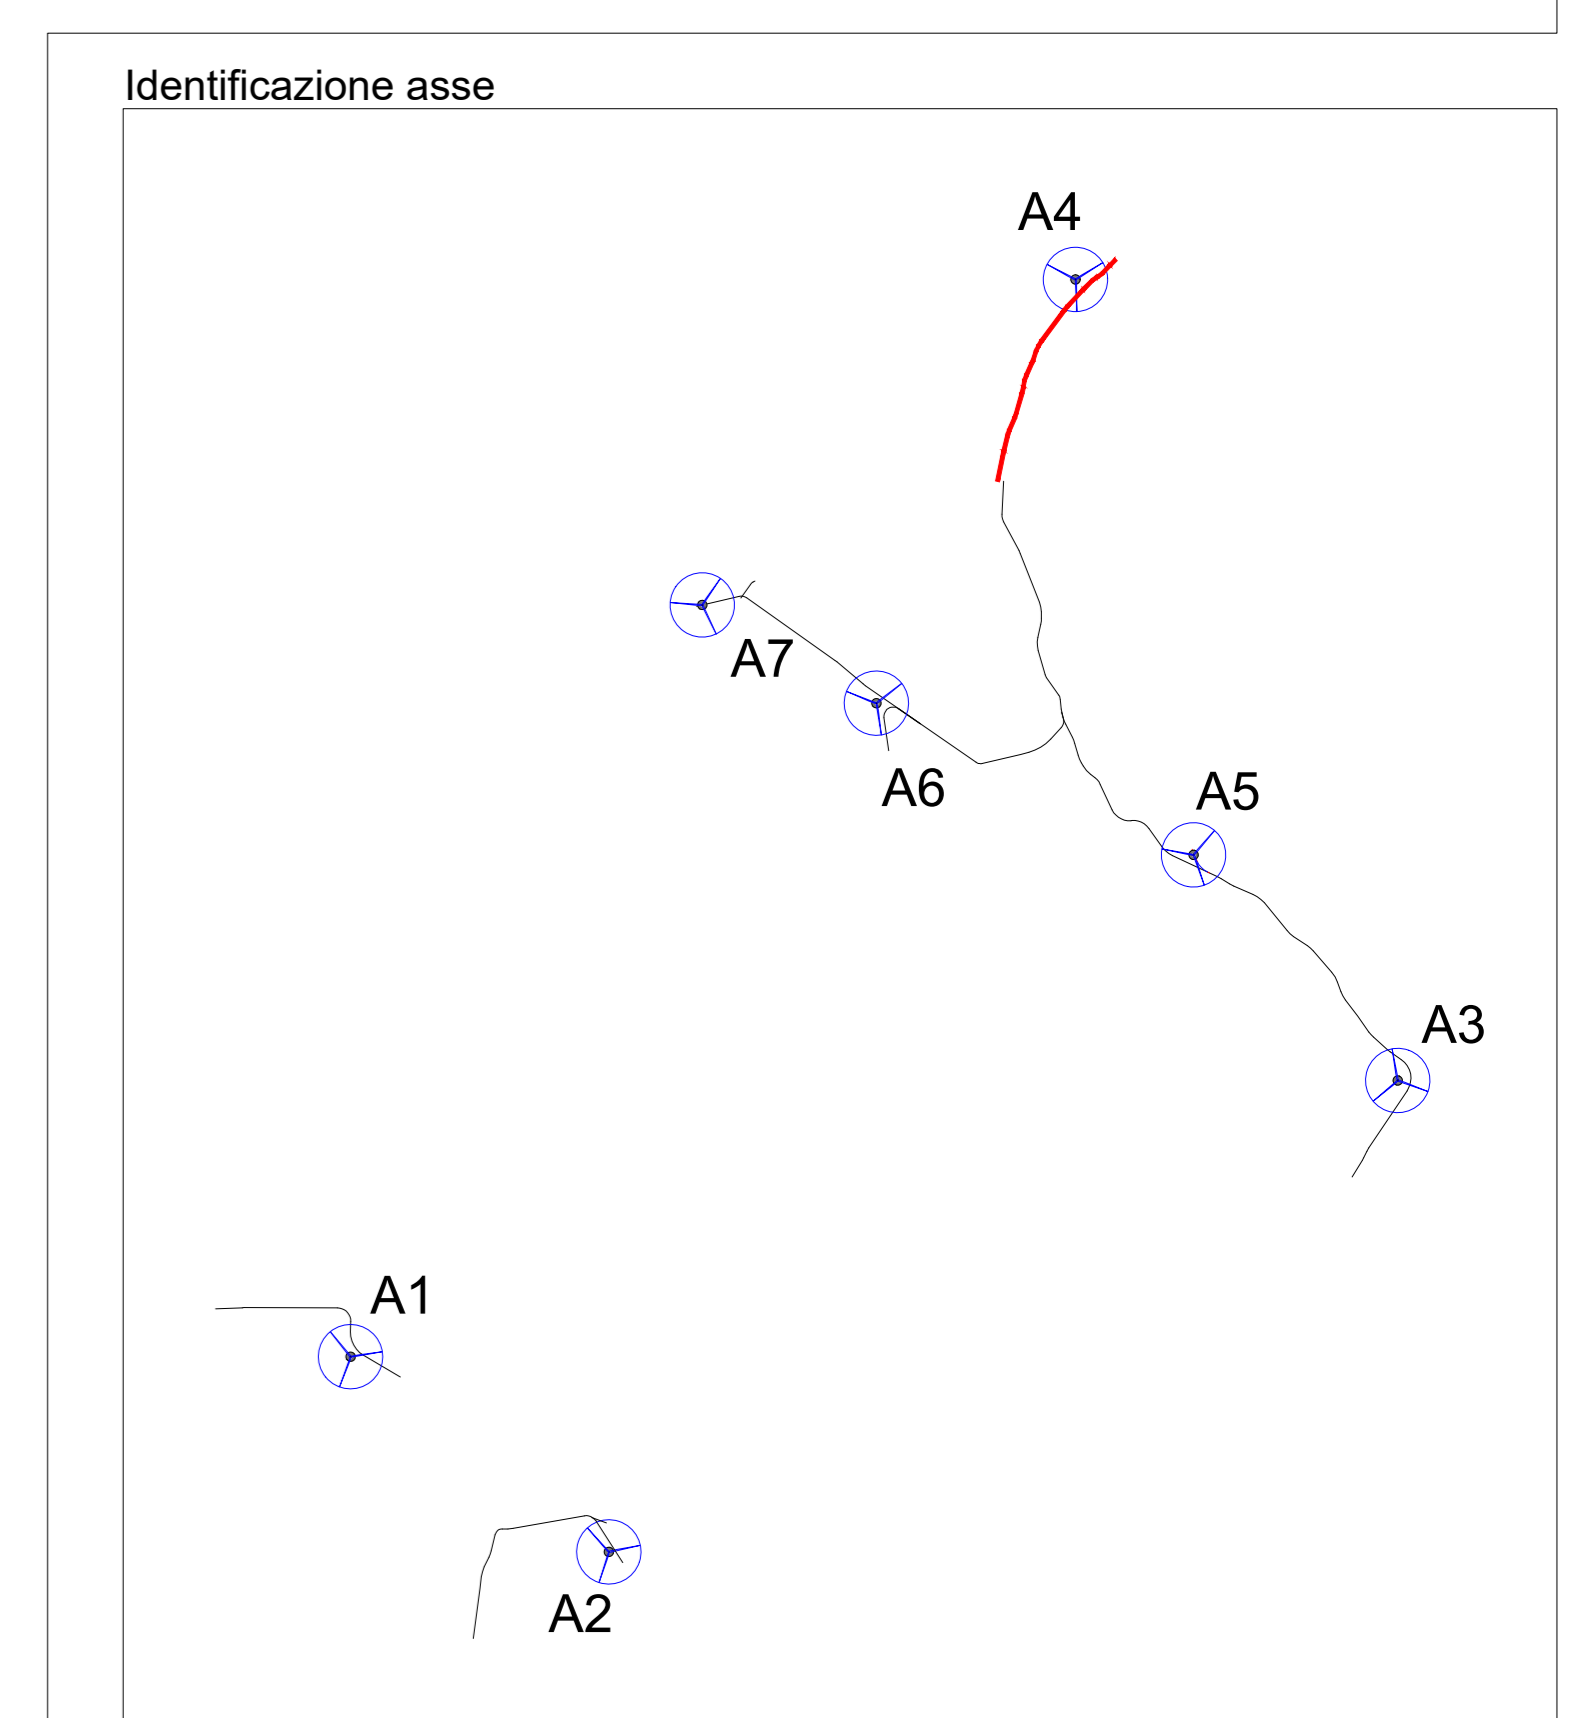

EDIC.	DATE	DRAWN	CHECKED	REVISED-EDPR	MODIFICATION
D					
C					
B					
A	31/07/2021	GP	DC	ST	PROGETTO DEFINITIVO
	07/21	REVISI-EDPR	ST		Format AD

