TRACCIATO - ASSE A2
Sezione 1
Progressiva: 0+000.00
Scala: 1:200
Quota di Riferimento: 610.00

PROGRESSIVE TERRENO	-10.00	-7.59	-6.38	-5.43	-4.03	-1.80	-1.19	-0.79	0.00	0.70	1.74	4.24	4.78	5.62	7.61	8.18	8.99	10.00
QUOTE TERRENO	611.88	611.84	611.77	611.75	611.67	611.63	611.62	611.61	611.61	611.59	611.56	611.53	611.50	611.51	611.50	611.50	610.28	610.09
DISTANZE PARZIALI TERRENO		2.41	1.21	1.95	0.82	2.23	0.62	0.41	0.70	1.04	2.50	0.54	0.88	0.82	1.99	0.57	1.11	0.80
PROGRESSIVE PROGETTO																		
QUOTE PROGETTO																		
DISTANZE PARZIALI PROGETTO																		

Tabella materiali

Materiale	Area (m²)	Volume (m³)	Vol. Cum. (m³)
Scotico	1.68	0.00	0.00
Scavo	1.14	0.00	0.00
Rilevato	1.08	0.00	0.00
Fondazione Stradale	2.50	0.00	0.00
Misto stabilizzato	0.50	0.00	0.00
Fosso di guardia	0.00	0.00	0.00

TRACCIATO - ASSE A2
Sezione 2
Progressiva: 0+050.00
Scala: 1:200
Quota di Riferimento: 610.00

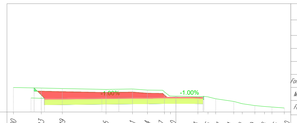

PROGRESSIVE TERRENO	-15.00	-12.43	-10.49	-6.45	-4.01	-2.64	-1.00	-0.00	2.03	2.86	3.61	5.24	6.03	7.25	8.19	8.88	10.00
QUOTE TERRENO	612.26	612.27	612.17	612.09	612.12	612.00	611.97	611.97	611.97	611.90	611.92	611.89	611.90	611.89	610.59	610.46	610.37
DISTANZE PARZIALI TERRENO		3.51	1.94	4.83	2.44	1.38	1.42	0.96	1.06	0.83	0.75	1.63	0.78	1.22	0.95	0.68	1.14
PROGRESSIVE PROGETTO		-13.88	-12.06	-10.13	-6.63	-5.26				2.50							
QUOTE PROGETTO		611.79	611.77	611.96	611.72	611.33			611.98	611.98							
DISTANZE PARZIALI PROGETTO		1.79	1.77	1.96	1.72	1.33	5.26		2.50								

Tabella materiali

Materiale	Area (m²)	Volume (m³)	Vol. Cum. (m³)
Scotico	4.70	153.74	153.74
Scavo	13.67	313.65	312.65
Rilevato	0.07	23.20	23.20
Fondazione Stradale	7.32	234.88	234.88
Misto stabilizzato	1.46	46.88	46.88
Fosso di guardia	0.00	0.00	0.00

TRACCIATO - ASSE A2
Sezione 3
Progressiva: 0+100.00
Scala: 1:200
Quota di Riferimento: 610.00

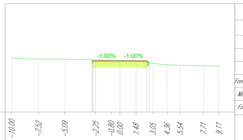

PROGRESSIVE TERRENO	-10.00	-7.52	-5.09	-3.25	-2.00	0.00	1.48	3.05	4.36	5.54	7.11	9.11
QUOTE TERRENO	614.98	614.97	614.97	614.97	614.97	614.98	614.97	614.98	614.97	614.97	614.98	614.99
DISTANZE PARZIALI TERRENO		2.48	2.43	2.85	1.25	2.00	1.48	1.58	1.31	1.18	2.57	1.99
PROGRESSIVE PROGETTO				-3.50	0.00	2.50						
QUOTE PROGETTO				614.94	614.97	614.97						
DISTANZE PARZIALI PROGETTO				2.50	2.50	2.50						

Tabella materiali

Materiale	Area (m²)	Volume (m³)	Vol. Cum. (m³)
Scotico	1.58	150.20	303.44
Scavo	1.45	226.32	638.97
Rilevato	0.09	4.03	27.23
Fondazione Stradale	2.50	234.88	469.75
Misto stabilizzato	0.50	46.98	93.95
Fosso di guardia	0.00	0.00	0.00

TRACCIATO - ASSE A2
Sezione 4
Progressiva: 0+150.00
Scala: 1:200
Quota di Riferimento: 610.00

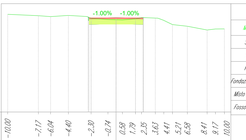

PROGRESSIVE TERRENO	-10.00	-7.72	-6.04	-4.40	-2.30	-0.74	0.00	2.35	3.62	4.41	6.45	8.41	9.17	10.00
QUOTE TERRENO	619.62	618.89	618.87	618.84	618.84	618.82	618.84	618.82	618.82	618.82	618.82	618.82	617.52	617.50
DISTANZE PARZIALI TERRENO		2.30	1.73	1.64	1.74	1.56	0.74	1.56	1.27	0.79	2.04	1.96	0.76	0.83
PROGRESSIVE PROGETTO					-2.50		2.50							
QUOTE PROGETTO					618.69		618.71		618.69					
DISTANZE PARZIALI PROGETTO					2.50		2.50							

Tabella materiali

Materiale	Area (m²)	Volume (m³)	Vol. Cum. (m³)
Scotico	1.53	77.79	381.23
Scavo	0.89	57.95	696.92
Rilevato	0.03	2.91	30.14
Fondazione Stradale	2.50	125.00	594.75
Misto stabilizzato	0.50	25.00	118.95
Fosso di guardia	0.00	0.00	0.00

TRACCIATO - ASSE A2
Sezione 5
Progressiva: 0+200.00
Scala: 1:200
Quota di Riferimento: 620.00

PROGRESSIVE TERRENO	-10.00	-6.32	-4.98	-4.39	-3.19	-2.05	0.00	1.74	3.75	4.36	7.57	9.37	9.57
QUOTE TERRENO	625.61	625.44	625.34	625.28	625.18	625.18	624.94	624.73	624.43	624.38	623.87	623.88	623.88
DISTANZE PARZIALI TERRENO		3.68	1.34	0.59	1.20	1.86	1.86	1.74	1.41	1.82	1.50	1.20	1.85
PROGRESSIVE PROGETTO					-2.50	0.00	2.50						
QUOTE PROGETTO					625.02	625.05	625.02						
DISTANZE PARZIALI PROGETTO					2.50	2.50	2.50						

Tabella materiali

Materiale	Area (m²)	Volume (m³)	Vol. Cum. (m³)
Scotico	1.74	81.63	462.86
Scavo	1.02	47.81	744.73
Rilevato	0.42	9.25	39.39
Fondazione Stradale	2.50	125.00	719.75
Misto stabilizzato	0.50	25.00	143.95
Fosso di guardia	0.00	0.00	0.00

TRACCIATO - ASSE A2
Sezione 6
Progressiva: 0+250.00
Scala: 1:200
Quota di Riferimento: 620.00

PROGRESSIVE TERRENO	-10.00	-9.99	-4.74	-3.89	-2.77	-1.75	0.00	1.44	1.90	3.13	8.14	9.16	10.00
QUOTE TERRENO	628.98	629.00	629.51	629.63	629.77	629.80	629.80	629.83	629.87	629.74	628.22	628.16	628.16
DISTANZE PARZIALI TERRENO		0.26	5.25	1.85	1.12	1.02	1.80	0.46	1.23	1.38	4.81	1.02	0.84
PROGRESSIVE PROGETTO				-2.50	0.00	2.50							
QUOTE PROGETTO				628.91	628.94	628.91							
DISTANZE PARZIALI PROGETTO				2.50	2.50								

Tabella materiali

Materiale	Area (m²)	Volume (m³)	Vol. Cum. (m³)
Scotico	1.61	83.59	546.45
Scavo	1.60	65.13	809.86
Rilevato	0.08	11.47	50.86
Fondazione Stradale	2.50	125.00	844.75
Misto stabilizzato	0.50	25.00	168.95
Fosso di guardia	0.00	0.00	0.00

TRACCIATO - ASSE A2
Sezione 7
Progressiva: 0+300.00
Scala: 1:200
Quota di Riferimento: 630.00

PROGRESSIVE TERRENO	-20.00	-17.59	-16.24	-13.43	-12.40	-8.76	-7.13	-3.89	-2.96	-2.28	-1.41	2.81	3.82	5.49	6.02	10.00
QUOTE TERRENO	633.10	633.89	633.78	633.71	633.83	633.94	633.87	633.87	633.88	633.88	633.89	633.92	633.92	633.95	633.94	633.10
DISTANZE PARZIALI TERRENO		2.41	0.82	2.85	1.03	3.64	1.63	3.24	0.93	0.68	1.41	3.92	1.01	1.67	0.53	3.91
PROGRESSIVE PROGETTO			-15.82			-6.39	-4.26	-1.40		2.50	2.85	3.20	3.32			
QUOTE PROGETTO			633.17			633.26	633.28	633.29		633.30	633.29	633.29	633.28			
DISTANZE PARZIALI PROGETTO			18.42			1.71	2.86	4.00		2.50	0.35					

Tabella materiali

Materiale	Area (m²)	Volume (m³)	Vol. Cum. (m³)
Scotico	6.11	180.87	727.32
Scavo	17.84	413.15	1203.01
Rilevato	0.20	6.89	57.75
Fondazione Stradale	9.16	274.56	1118.81
Misto stabilizzato	1.83	54.87	223.76
Fosso di guardia	0.00	0.00	0.00

TRACCIATO - ASSE A2
Sezione 8
Progressiva: 0+325.00
Scala: 1:200
Quota di Riferimento: 630.00

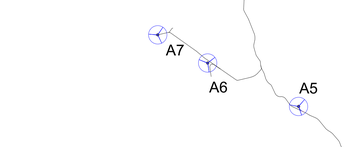

PROGRESSIVE TERRENO	-20.00	-17.50	-15.86	-7.09	-5.27	-3.88	-1.05	2.82	7.83	9.74	10.00
QUOTE TERRENO	633.74	633.23	633.77	633.50	633.88	633.88	633.50	633.41	632.26	630.82	630.75
DISTANZE PARZIALI TERRENO		2.26	4.14	8.51	1.82	1.41	2.86	1.95	5.01	1.91	0.26
PROGRESSIVE PROGETTO			-15.86		-8.74		-1.20	-2.37			
QUOTE PROGETTO			633.64		633.72		637.80	637.79	637.78		
DISTANZE PARZIALI PROGETTO			7.12		8.74		1.20	1.16			

TRACCIATO - ASSE A2
Sezione 9
Progressiva: 0+350.00
Scala: 1:200
Quota di Riferimento: 630.00

PROGRESSIVE TERRENO	-20.00	-16.65	-13.82	-10.00	-6.61	-4.71	-3.35	-2.79	-2.28	0.00	6.52	7.73	10.00
QUOTE TERRENO	634.30	634.12	633.85	633.79	633.89	633.57	633.55	633.45	633.26	633.12	632.78	632.73	632.74
DISTANZE PARZIALI TERRENO		3.35	2.83	3.81	3.79	1.90	1.36	0.56	1.29	4.41	1.21	1.93	
PROGRESSIVE PROGETTO				-9.89				0.00	2.50				
QUOTE PROGETTO				633.57				633.57	633.57				
DISTANZE PARZIALI PROGETTO				9.89				2.50	2.50				

Tabella materiali

Materiale	Area (m²)	Volume (m³)	Vol. Cum. (m³)
Scotico	4.02	126.84	1008.08
Scavo	5.64	234.67	1851.07
Rilevato	0.20	9.67	77.05
Fondazione Stradale	6.24	191.65	1539.72
Misto stabilizzato	1.25	38.33	307.94
Fosso di guardia	0.00	0.03	0.09

TRACCIATO - ASSE A2
Sezione 10
Progressiva: 0+400.00
Scala: 1:200
Quota di Riferimento: 630.00

PROGRESSIVE TERRENO	-10.00	-7.83	-5.28	-4.62	-3.71	8.29	10.00
QUOTE TERRENO	638.30	638.18	638.47	638.71	638.51	638.35	638.37
DISTANZE PARZIALI TERRENO		2.01	2.29	0.82	0.91	11.11	1.08
PROGRESSIVE PROGETTO				-2.50		2.50	
QUOTE PROGETTO				638.78		638.79	638.78
DISTANZE PARZIALI PROGETTO			2.50	2.50			

Tabella materiali

Materiale	Area (m²)	Volume (m³)	Vol. Cum. (m³)
Scotico	1.75	140.50	1148.59
Scavo	0.00	95.26	1946.33
Rilevato	1.08	29.21	106.26
Fondazione Stradale	2.50	211.58	1751.30
Misto stabilizzato	0.50	42.32	350.26
Fosso di guardia	0.00	0.07	0.15

TRACCIATO - ASSE A2
Sezione 11
Progressiva: 0+450.00
Scala: 1:200
Quota di Riferimento: 640.00

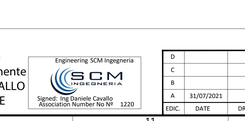

PROGRESSIVE TERRENO	-10.00	-9.01	-5.15	-4.01	-2.82	-2.31	5.51	6.02	10.00
QUOTE TERRENO	647.28	647.11	647.24	647.52	647.39	647.37	646.91	646.90	646.70
DISTANZE PARZIALI TERRENO		0.86	3.96	1.08	1.18	0.51	3.20	0.49	
PROGRESSIVE PROGETTO				-2.50		2.50			
QUOTE PROGETTO				646.85		646.88	646.85		
DISTANZE PARZIALI PROGETTO				2.50		2.50	2.50		

Tabella materiali

Materiale	Area (m²)	Volume (m³)	Vol. Cum. (m³)
Scotico	2.49	105.58	1254.16
Scavo	0.00	0.02	1946.34
Rilevato	10.25	244.31	350.57
Fondazione Stradale	2.50	125.00	1876.30
Misto stabilizzato	0.50	25.00	375.26
Fosso di guardia	0.00	0.07	0.22

TRACCIATO - ASSE A2
Sezione 12
Progressiva: 0+500.00
Scala: 1:200
Quota di Riferimento: 650.00

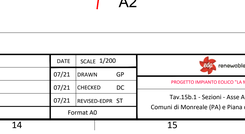

PROGRESSIVE TERRENO	-10.00	-4.44	-3.08	-1.17	6.82	8.02	10.00
QUOTE TERRENO	654.84	654.79	654.97	654.79	654.72	654.46	654.38	654.42
DISTANZE PARZIALI TERRENO		5.10	1.70	1.85	0.76	6.82	1.20	1.98
PROGRESSIVE PROGETTO			-3.50		2.50			
QUOTE PROGETTO			659.90		659.92	659.90		
DISTANZE PARZIALI PROGETTO			2.50		2.50	2.50		

Tabella materiali

Materiale	Area (m²)	Volume (m³)	Vol. Cum. (m³)
Scotico	4.67	176.14	1430.31
Scavo	0.00	0.00	1946.34
Rilevato	34.76	1478.51	1829.08
Fondazione Stradale	2.50	125.00	2001.30
Misto stabilizzato	0.50	25.00	400.26
Fosso di guardia	0.00	0.07	0.29

TRACCIATO - ASSE A2
Sezione 13
Progressiva: 0+550.00
Scala: 1:200
Quota di Riferimento: 660.00

PROGRESSIVE TERRENO	-20.00	-17.67	-14.29	-11.99	-11.45	-5.59	-5.05	-3.78	-2.66	6.84	18.12	20.00
QUOTE TERRENO	661.64	661.62	663.15	663.55	663.70	664.71	664.85	665.24	665.40	665.56	664.80	664.43
DISTANZE PARZIALI TERRENO		3.31	3.35	2.38	0.54	5.75	1.37	1.11	3.98	4.84	10.98	1.88
PROGRESSIVE PROGETTO					-6.10				10.89	11.43		
QUOTE PROGETTO					659.57				659.83	659.82	659.75	
DISTANZE PARZIALI PROGETTO					6.10				10.89	0.55		

Tabella materiali

Materiale	Area (m²)	Volume (m³)	Vol. Cum. (m³)
Scotico	8.01	313.19	1743.50
Scavo	0.00	0.00	1946.34
Rilevato	97.84	3783.44	5582.52
Fondazione Stradale	8.49	259.85	2261.25
Misto stabilizzato	1.70	51.99	452.25
Fosso di guardia	0.00	0.07	0.35

TRACCIATO - ASSE A2
Sezione 14
Progressiva: 0+600.00
Scala: 1:200
Quota di Riferimento: 670.00

PROGRESSIVE TERRENO	-10.00	-6.82	-3.00	-1.98	0.00	10.00
QUOTE TERRENO	672.52	673.17	675.52	675.48	675.37	674.82
DISTANZE PARZIALI TERRENO		3.83	3.82	1.02	1.98	10.00
PROGRESSIVE PROGETTO		-6.42	-6.19	-5.01	0.00	2.89	3.54	3.78
QUOTE PROGETTO		675.18	675.20	675.22	675.28	675.25	675.22	675.22
DISTANZE PARZIALI PROGETTO			5.91		2.89	0.64		

Tabella materiali

Materiale	Area (m²)	Volume (m³)	Vol. Cum. (m³)
Scotico	3.75	287.42	2030.92
Scavo	2.67	44.51	1990.85
Rilevato	4.13	2034.58	7621.10
Fondazione Stradale	4.40	316.58	2577.83
Misto stabilizzato	0.88	63.32	515.57
Fosso di guardia	0.00	0.07	0.42

Identificazione asse

Firmato digitalmente da CAVALLO DANIELE

Ordine degli Ingegneri della Provincia di Avellino
Dott. Ing. Daniele CAVALLO n° 1220
Settore Civile e Ambientale

Engineering SCM Ingegneria
Signed: Ing Daniele Cavallo
Association Number No N° 1220

D							
C							
B							
A	31/07/2021	GP	DC	ST	PROGETTO DEFINITIVO		
EDIC.	DATE	DRAWN	CHECKED	REVISED-EDPR	MODIFICATION		

DATE SCALE 1/200
07/21 DRAWN GP
07/21 CHECKED DC
07/21 REVISED-EDPR ST
Format A0

renewables

PROGETTO IMPIANTO EOLICO "LA MONTAGNOLA"

Tav.15b.1 - Sezioni - Asse A2 (sez 1-14)
Comuni di Monreale (PA) e Piana degli Albanesi (PA)

SCM Ingegneria srl

CAD Vers.: d	Page Vers.: A
Name collection: Collection	Page: 02
	Cont.: -
CAD N°:	