

TRACCIATO - ASSE A3
Sezione 1
Progressiva: 0+000,00
Scala: 1:200
Quota di Riferimento: 785,00

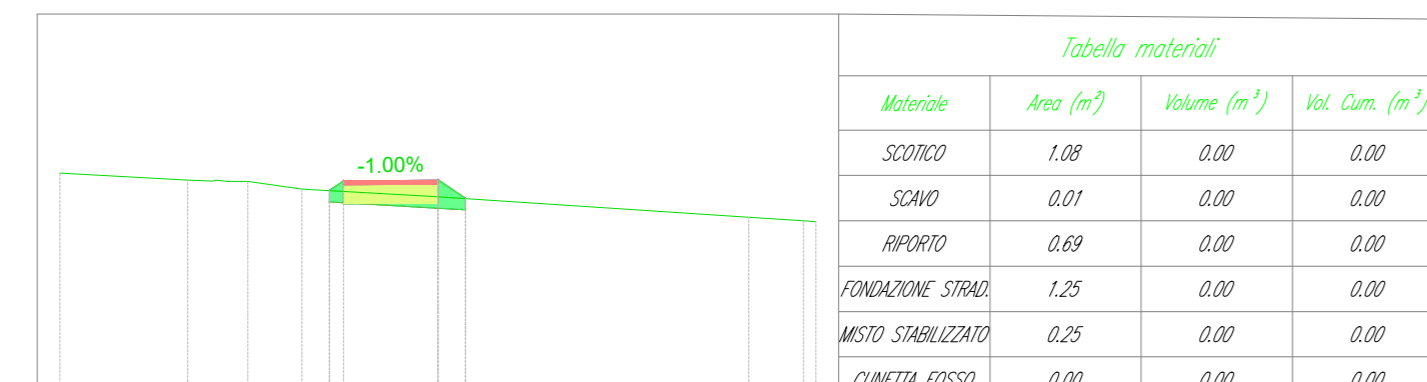


Tabella materiali			
Materiale	Area (m ²)	Volume (m ³)	Vol. Cum. (m ³)

PROGRESSIVE TERRENO	-10,00
QUOTE TERRENO	786,08
DISTANZE PARZIALI TERRENO	5,8
PROGRESSIVE PROGETTO	
QUOTE PROGETTO	
DISTANZE PARZIALI PROGETTO	

TRACCIATO - ASSE A3
Sezione 2
Progressiva: 0+025,00
Scala: 1:200
Quota di Riferimento: 790,00

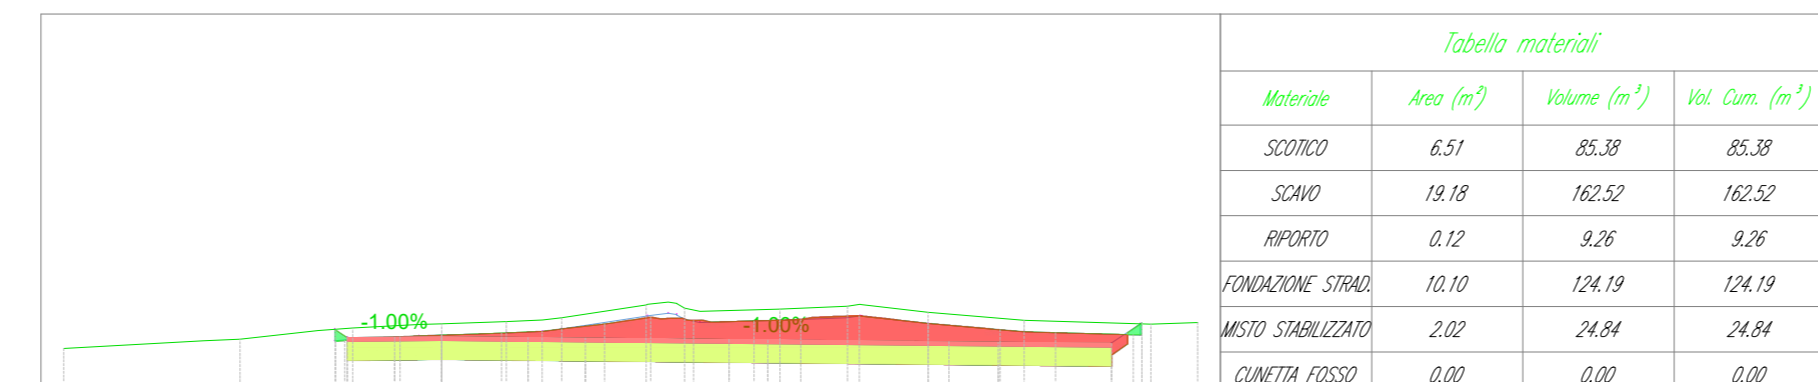


Tabella materiali			
Materiale	Area (m ²)	Volume (m ³)	Vol. Cum. (m ³)

PROGRESSIVE TERRENO	-10,00
QUOTE TERRENO	791,15
DISTANZE PARZIALI TERRENO	1,89
PROGRESSIVE PROGETTO	
QUOTE PROGETTO	
DISTANZE PARZIALI PROGETTO	

TRACCIATO - ASSE A3
Sezione 3
Progressiva: 0+050,00
Scala: 1:200
Quota di Riferimento: 790,00

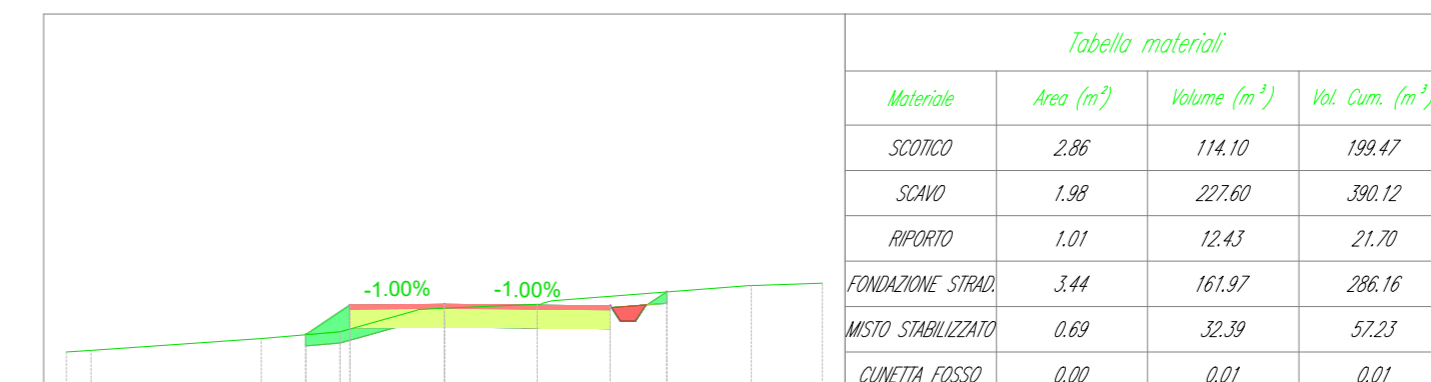


Tabella materiali			
Materiale	Area (m ²)	Volume (m ³)	Vol. Cum. (m ³)

PROGRESSIVE TERRENO	-10,00
QUOTE TERRENO	790,19
DISTANZE PARZIALI TERRENO	0,85
PROGRESSIVE PROGETTO	
QUOTE PROGETTO	
DISTANZE PARZIALI PROGETTO	

TRACCIATO - ASSE A3
Sezione 4
Progressiva: 0+100,00
Scala: 1:200
Quota di Riferimento: 790,00

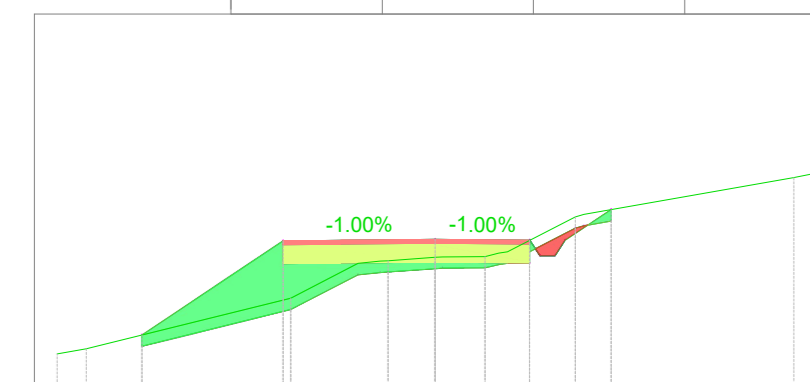


Tabella materiali			
Materiale	Area (m ²)	Volume (m ³)	Vol. Cum. (m ³)

PROGRESSIVE TERRENO	-10,00
QUOTE TERRENO	791,19
DISTANZE PARZIALI TERRENO	0,77
PROGRESSIVE PROGETTO	
QUOTE PROGETTO	
DISTANZE PARZIALI PROGETTO	

TRACCIATO - ASSE A3
Sezione 5
Progressiva: 0+150,00
Scala: 1:200
Quota di Riferimento: 785,00

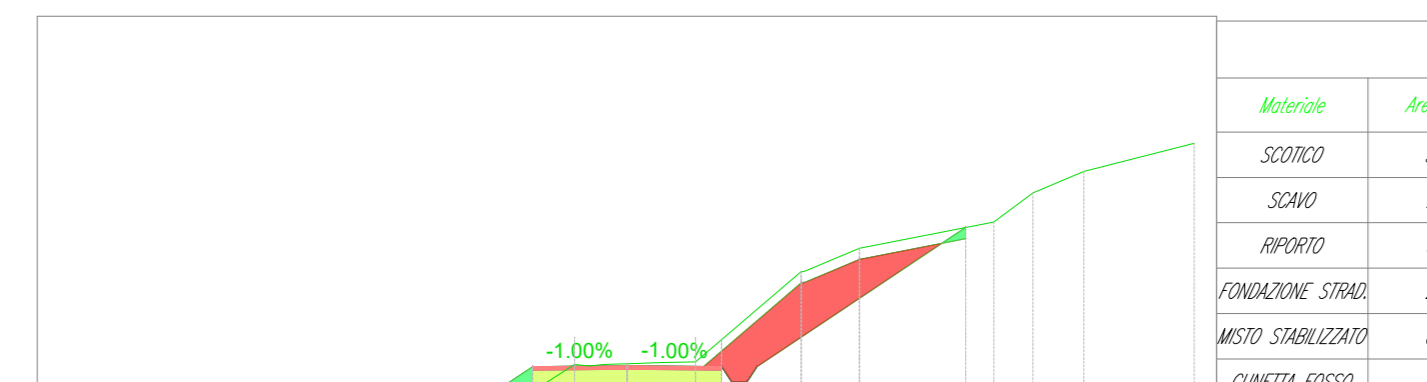


Tabella materiali			
Materiale	Area (m ²)	Volume (m ³)	Vol. Cum. (m ³)

PROGRESSIVE TERRENO	-10,00
QUOTE TERRENO	786,16
DISTANZE PARZIALI TERRENO	3,8
PROGRESSIVE PROGETTO	
QUOTE PROGETTO	
DISTANZE PARZIALI PROGETTO	

TRACCIATO - ASSE A3
Sezione 6
Progressiva: 0+200,00
Scala: 1:200
Quota di Riferimento: 790,00

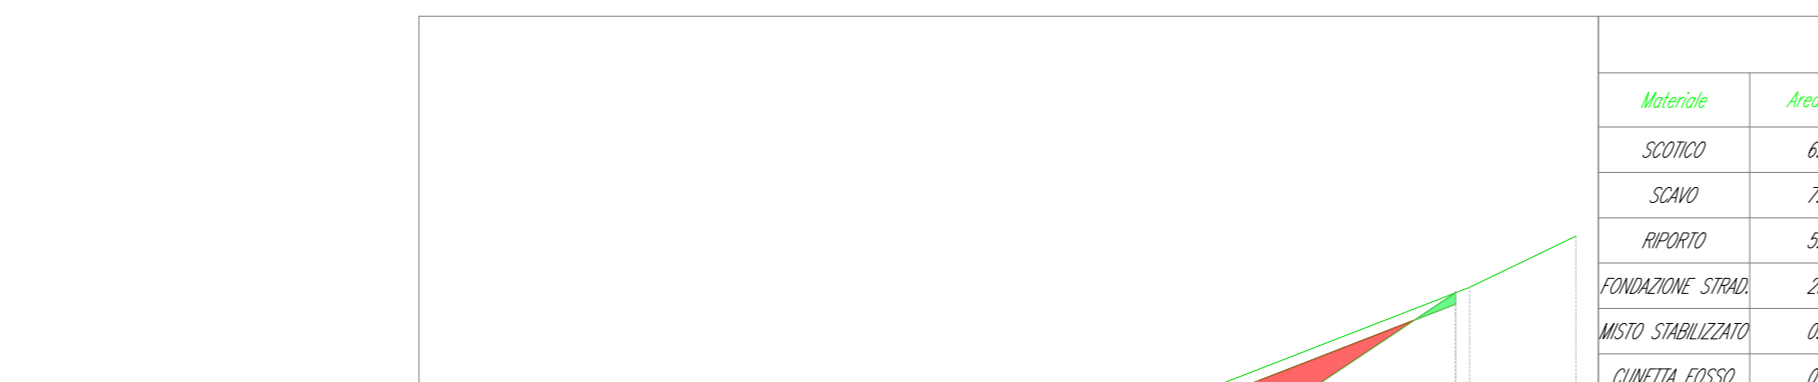


Tabella materiali			
Materiale	Area (m ²)	Volume (m ³)	Vol. Cum. (m ³)

PROGRESSIVE TERRENO	-10,00
QUOTE TERRENO	790,16
DISTANZE PARZIALI TERRENO	0,61
PROGRESSIVE PROGETTO	
QUOTE PROGETTO	
DISTANZE PARZIALI PROGETTO	

TRACCIATO - ASSE A3
Sezione 7
Progressiva: 0+250,00
Scala: 1:200
Quota di Riferimento: 790,00

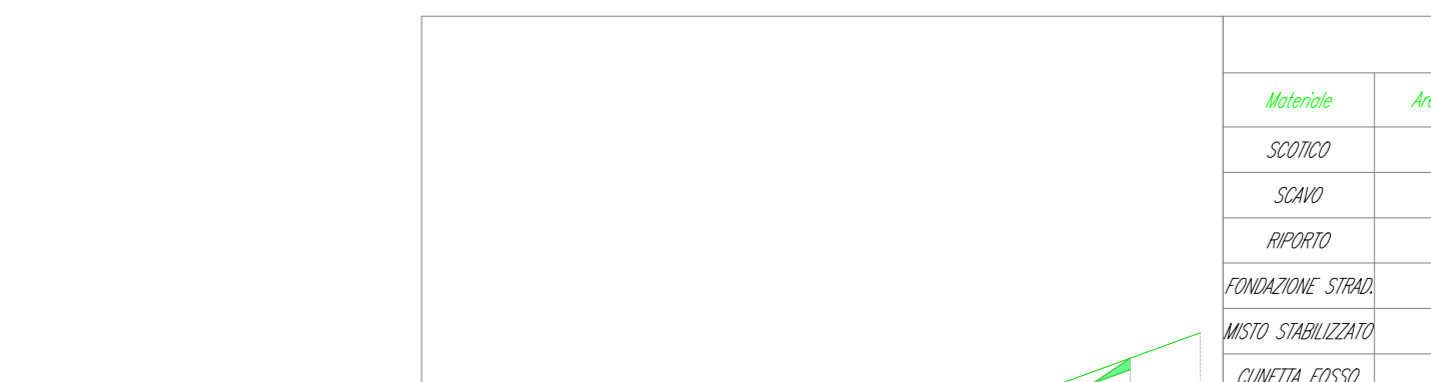


Tabella materiali			
Materiale	Area (m ²)	Volume (m ³)	Vol. Cum. (m ³)

PROGRESSIVE TERRENO	-10,00
QUOTE TERRENO	791,19
DISTANZE PARZIALI TERRENO	0,58
PROGRESSIVE PROGETTO	
QUOTE PROGETTO	
DISTANZE PARZIALI PROGETTO	

TRACCIATO - ASSE A3
Sezione 8
Progressiva: 0+300,00
Scala: 1:200
Quota di Riferimento: 795,00

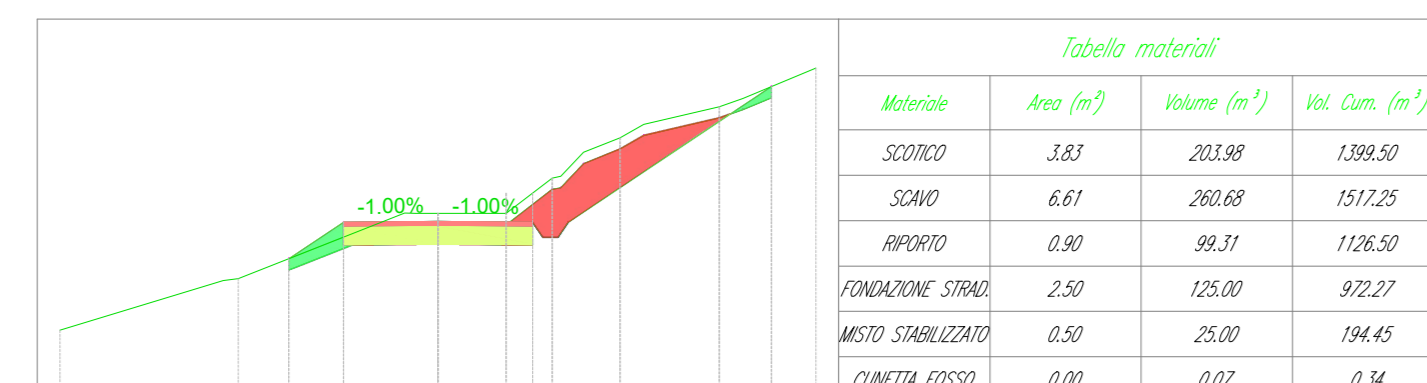


Tabella materiali			
Materiale	Area (m ²)	Volume (m ³)	Vol. Cum. (m ³)

PROGRESSIVE TERRENO	-10,00
QUOTE TERRENO	796,17
DISTANZE PARZIALI TERRENO	4,0
PROGRESSIVE PROGETTO	
QUOTE PROGETTO	
DISTANZE PARZIALI PROGETTO	

TRACCIATO - ASSE A3
Sezione 9
Progressiva: 0+350,00
Scala: 1:200
Quota di Riferimento: 795,00

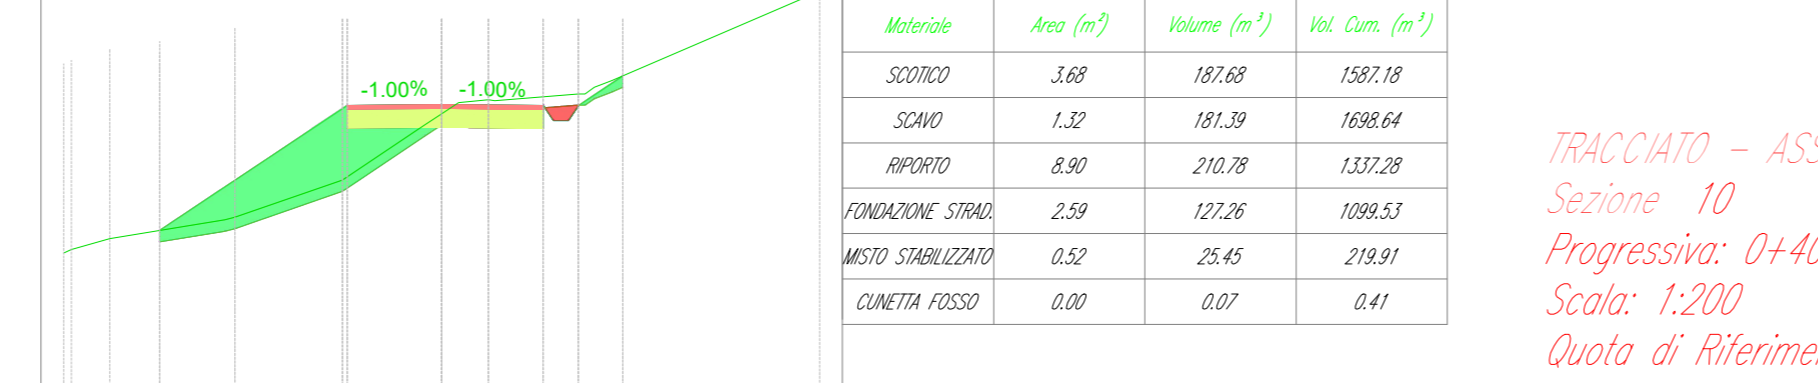


Tabella materiali			
Materiale	Area (m ²)	Volume (m ³)	Vol. Cum. (m ³)

PROGRESSIVE TERRENO	-10,00
QUOTE TERRENO	796,17
DISTANZE PARZIALI TERRENO	1,01
PROGRESSIVE PROGETTO	
QUOTE PROGETTO	
DISTANZE PARZIALI PROGETTO	

TRACCIATO - ASSE A3
Sezione 10
Progressiva: 0+400,00
Scala: 1:200
Quota di Riferimento: 795,00



Tabella materiali			
Materiale	Area (m ²)	Volume (m ³)	Vol. Cum. (m ³)

PROGRESSIVE TERRENO	-10,00
QUOTE TERRENO	796,17
DISTANZE PARZIALI TERRENO	0,67
PROGRESSIVE PROGETTO	
QUOTE PROGETTO	
DISTANZE PARZIALI PROGETTO	

TRACCIATO - ASSE A3
Sezione 11
Progressiva: 0+450,00
Scala: 1:200
Quota di Riferimento: 800,00

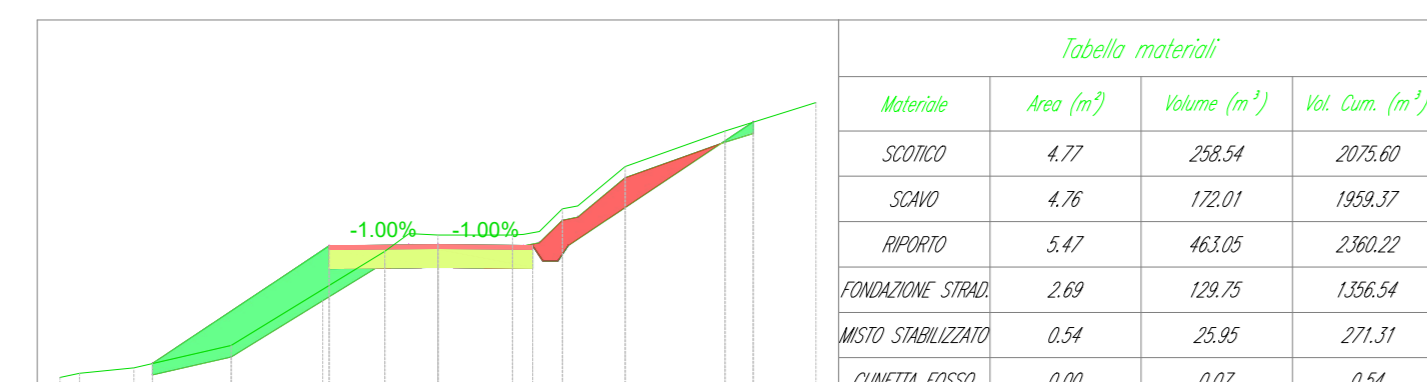


Tabella materiali			
Materiale	Area (m ²)	Volume (m ³)	Vol. Cum. (m ³)

PROGRESSIVE TERRENO	-10,00
QUOTE TERRENO	803,16
DISTANZE PARZIALI TERRENO	0,42
PROGRESSIVE PROGETTO	
QUOTE PROGETTO	
DISTANZE PARZIALI PROGETTO	

TRACCIATO - ASSE A3
Sezione 12
Progressiva: 0+500,00
Scala: 1:200
Quota di Riferimento: 800,00

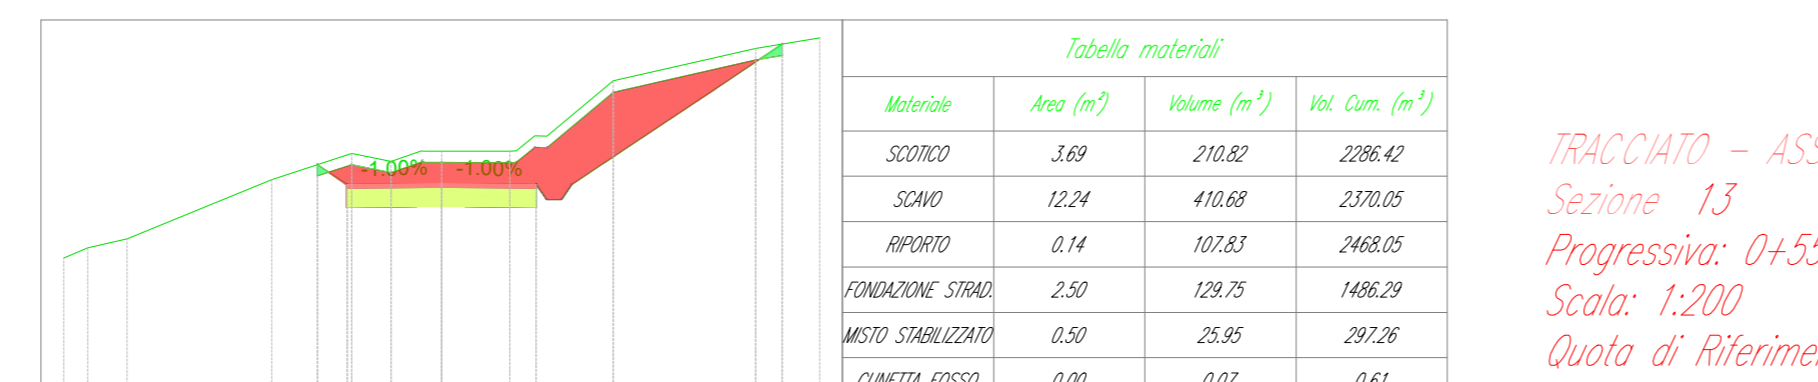


Tabella materiali			
Materiale	Area (m ²)	Volume (m ³)	Vol. Cum. (m ³)

PROGRESSIVE TERRENO	-10,00
QUOTE TERRENO	803,16
DISTANZE PARZIALI TERRENO	0,41
PROGRESSIVE PROGETTO	
QUOTE PROGETTO	
DISTANZE PARZIALI PROGETTO	

TRACCIATO - ASSE A3
Sezione 13
Progressiva: 0+550,00
Scala: 1:200
Quota di Riferimento: 805,00



Tabella materiali			
Materiale	Area (m ²)	Volume (m ³)	Vol. Cum. (m ³)

PROGRESSIVE TERRENO	-10,00
QUOTE TERRENO	803,16
DISTANZE PARZIALI TERRENO	0,57
PROGRESSIVE PROGETTO	
QUOTE PROGETTO	
DISTANZE PARZIALI PROGETTO	

