
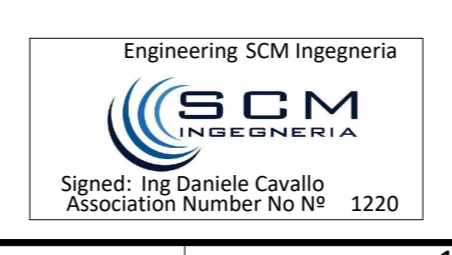


**LEGENDA**

	Aerogeneratore
	Strade e piazzole definitive in fase di esercizio - Nuova realizzazione
	Asse stradale
	Limiti carreggiata
	Cavidotto MT 30 kV
	Limite di scarpata - Ingombro
	Cunetta in terra
	Tombino
	Setto drenante
	Scarpata in riporto
	Scarpata in scavo
	Gabbioni rinverdi
	Terre armate
	Geogriglie anterosione
	Interventi di mitigazione

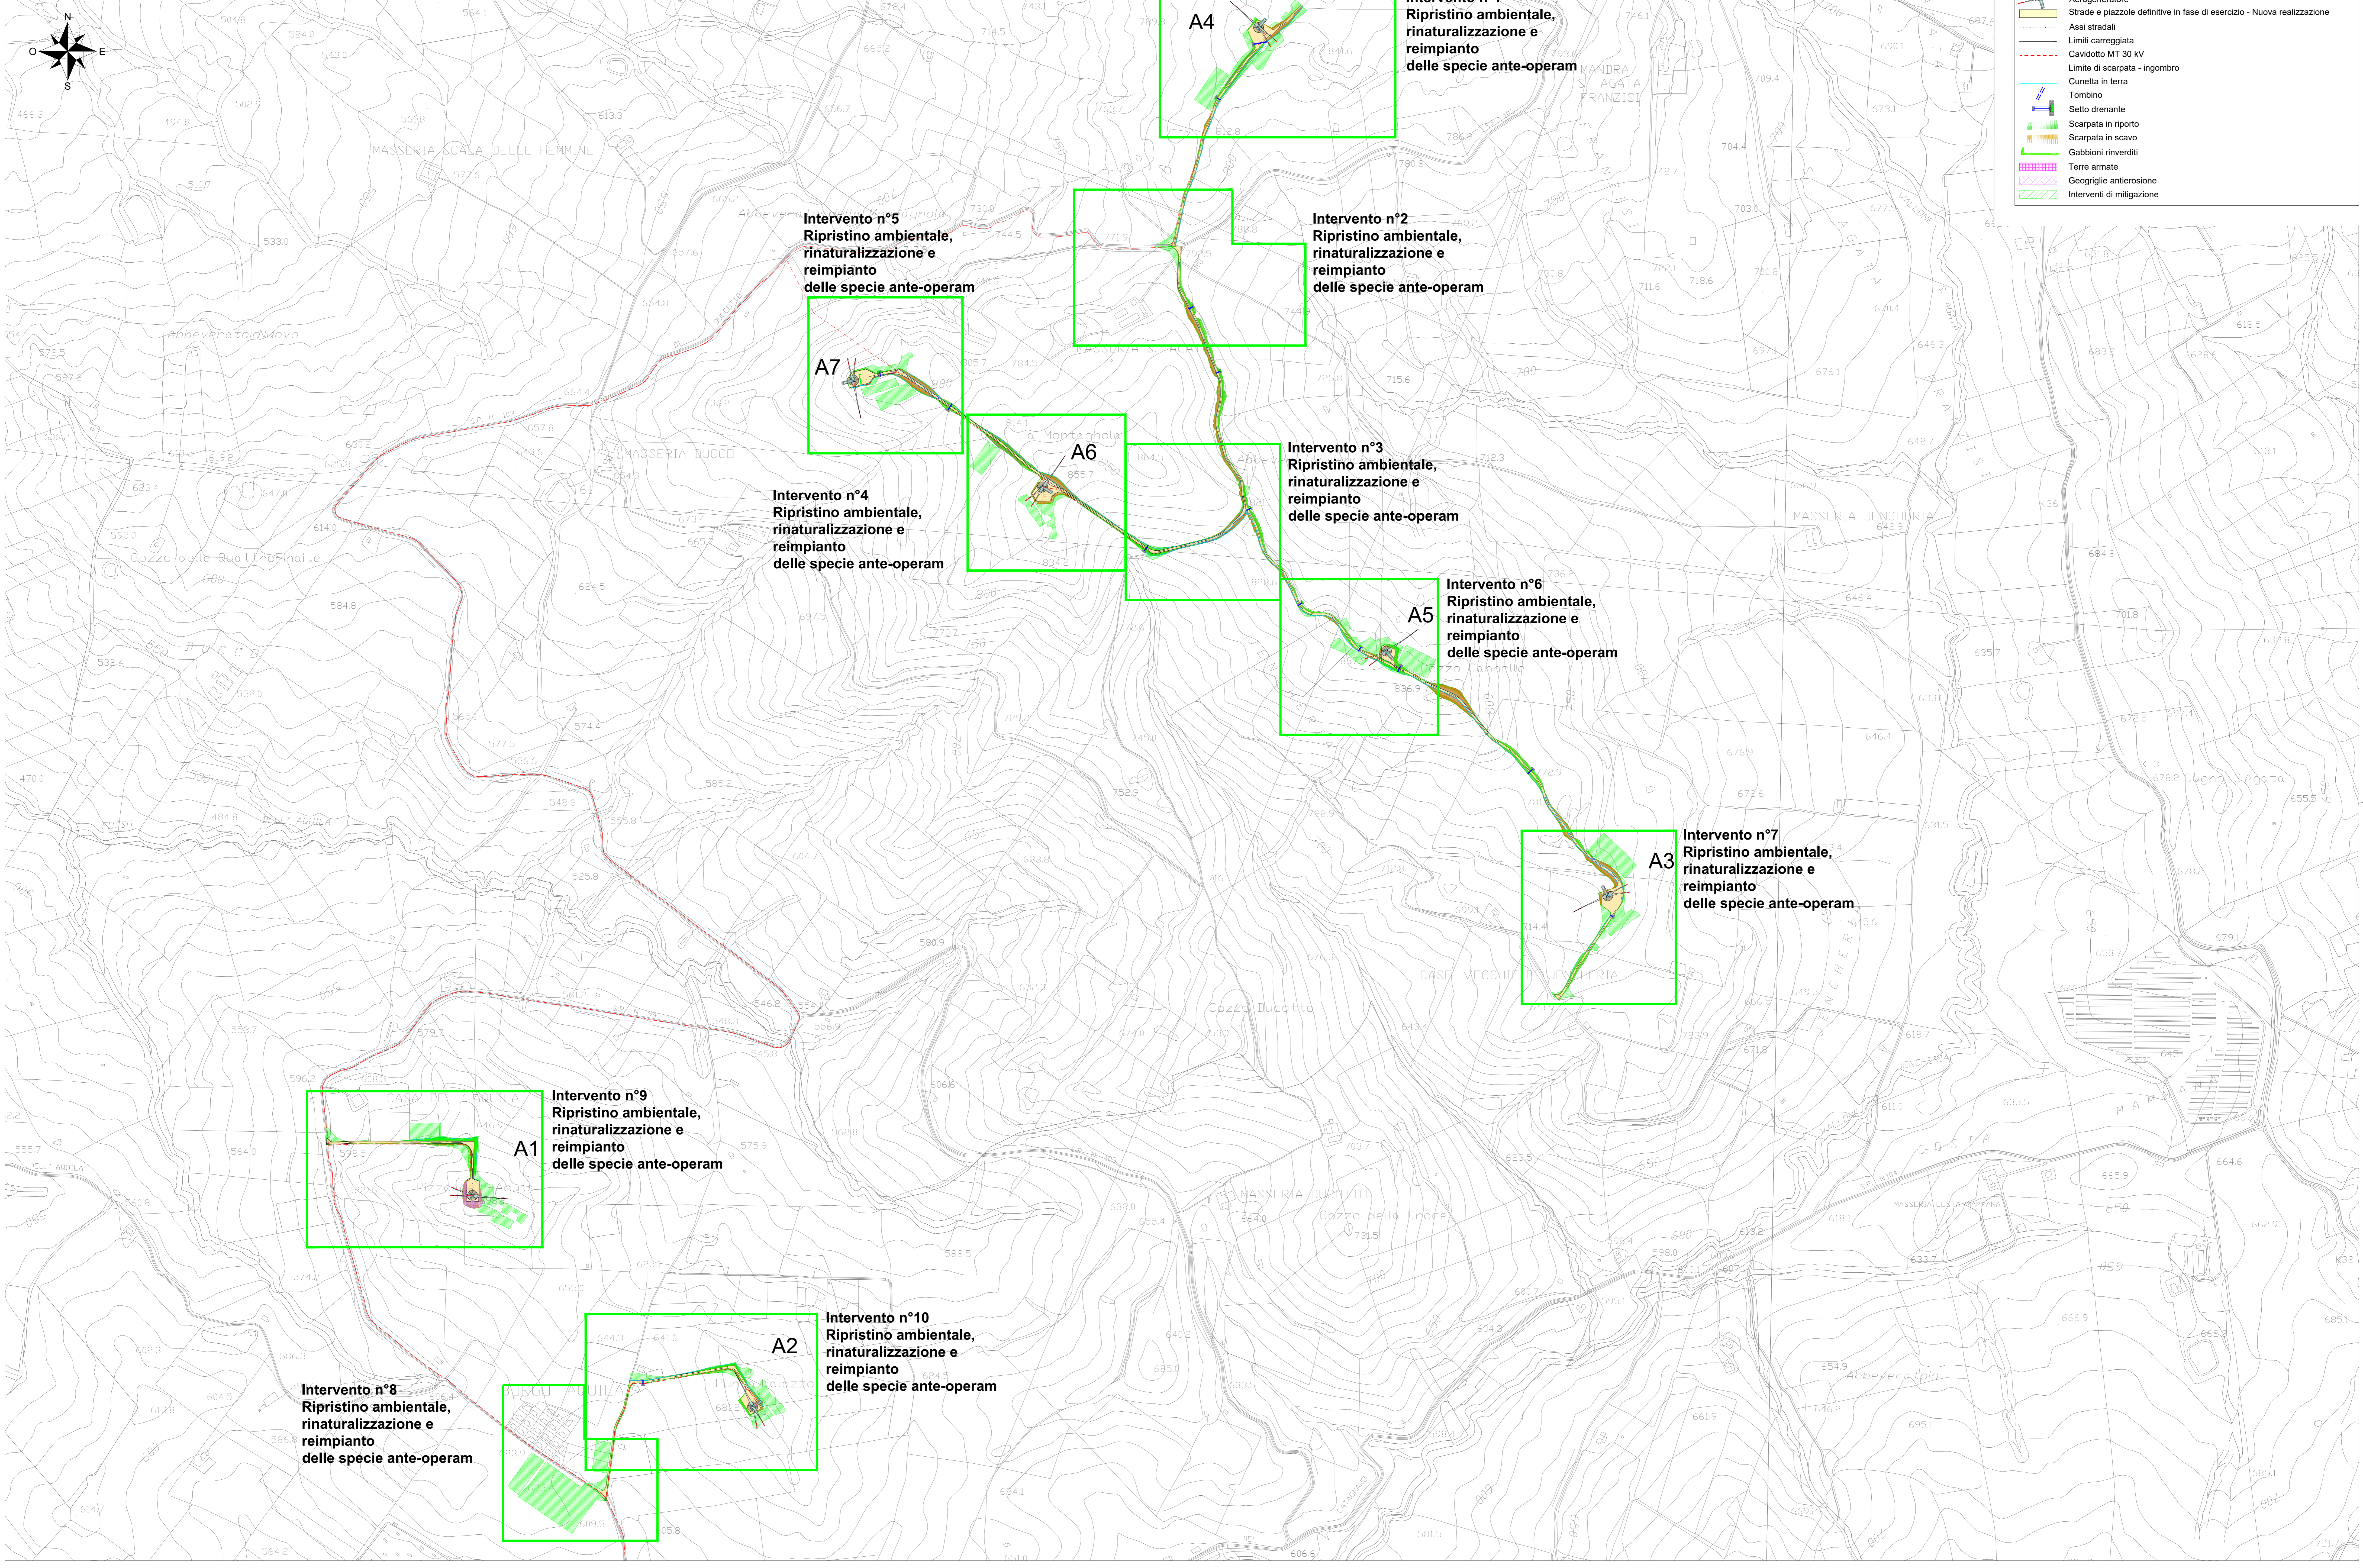

D					
C					
B	20/07/2021	GP	DC	ST	
A					
EDIC.	DATE	DRAWN	CHECKED	REVISED-EDPR	

DATE	SCALE	1/5000
07/21	DRAWN	GP
07/21	CHECKED	DC
07/21	REVISIONI	ST
	Format	A0