
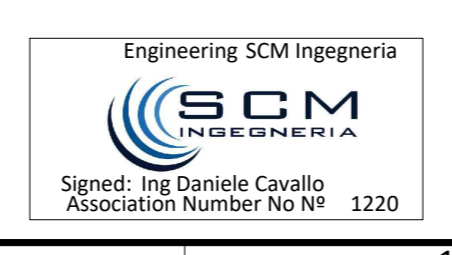


LEGENDA

- Aerogeneratore
- Strade e piazzole definitive in fase di esercizio - Nuova realizzazione
- Asse stradali
- Limiti carreggiata
- Cavidotto MT 30 kV
- Limite di scarpata - ingombro
- Cunetta in terra
- Tombino
- Setto drenante
- Scarpata in riporto
- Scarpata in scavo
- Gabbioni rinverditi
- Terre armate
- Geogriglie antierosione
- Interventi di mitigazione

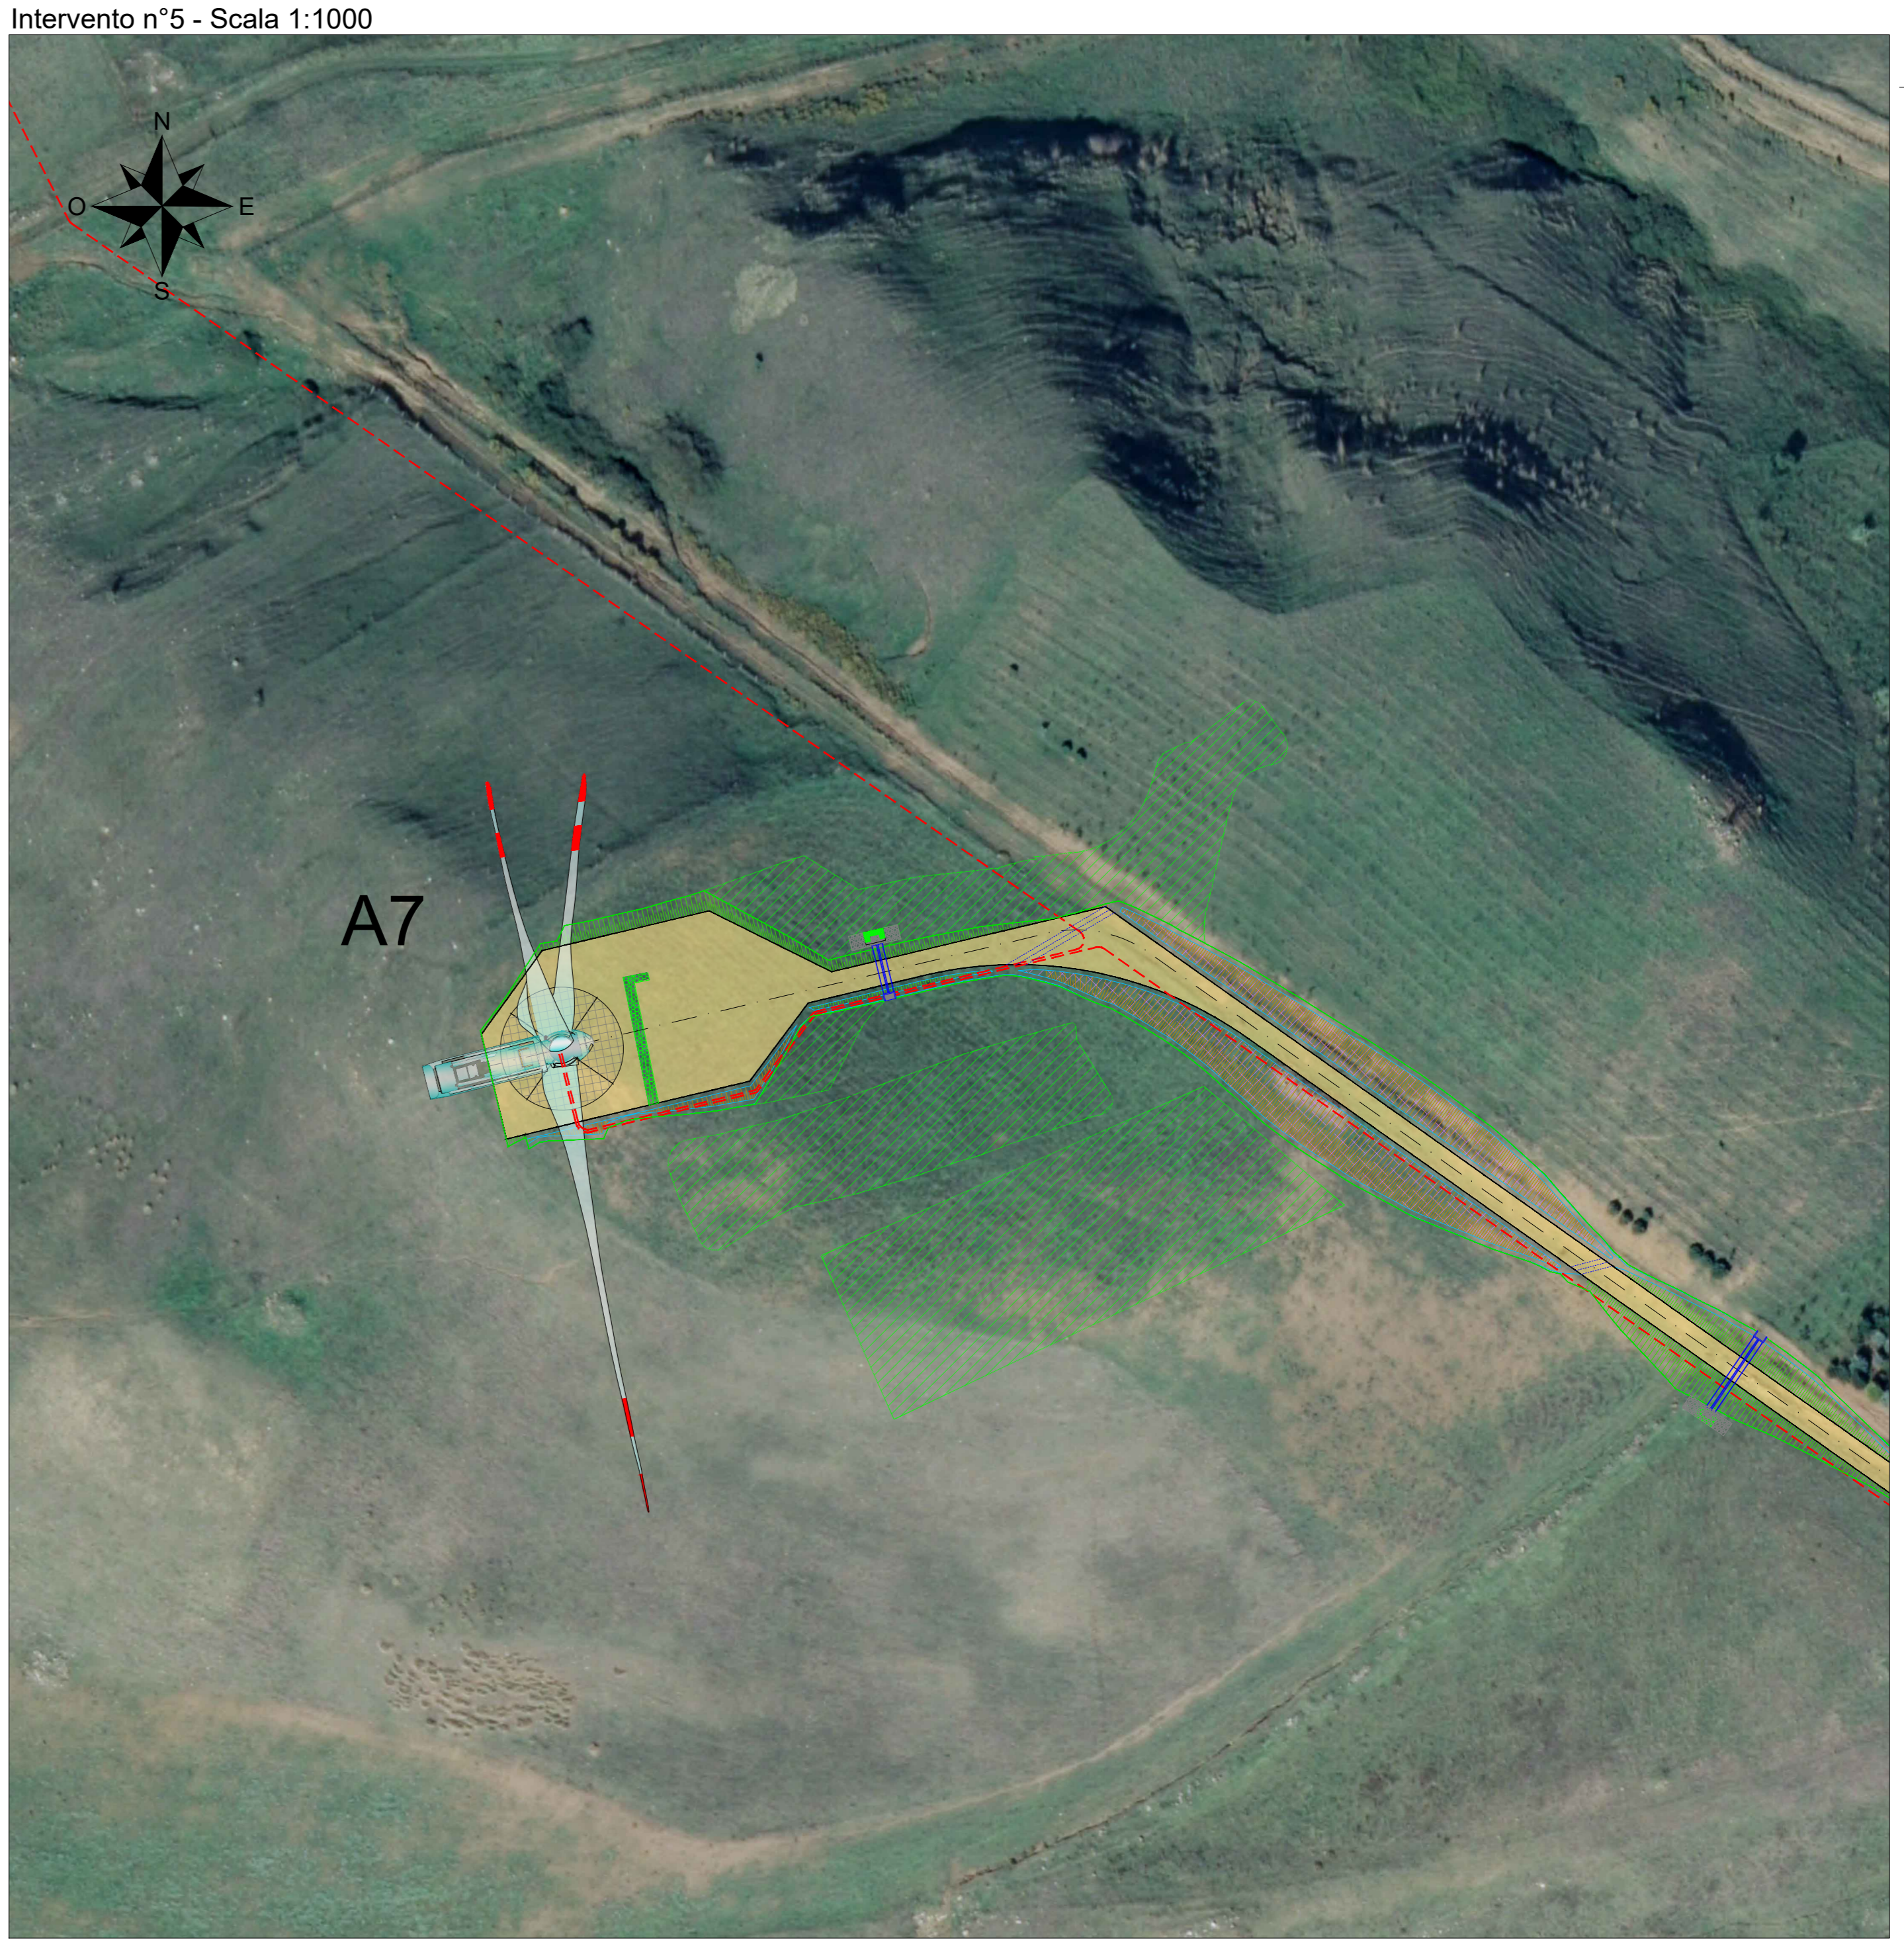

EDIC.	DATE	DRAWN	CHECKED	REVISED-EDPR	MODIFICATION
D					
C					
B					
A	20/07/2021	GP	DC	ST	PROGETTO DEFINITIVO

DATE	SCALE	FORMA	PROGETTO	PRODOTTORE	PRODOTTORE	PRODOTTORE
07/21	1/1000	GP	PROGETTO DEFINITIVO	PRODOTTORE	PRODOTTORE	PRODOTTORE
07/21		DC				
07/21		ST				

SCM Ingegneria srl	PRODOTTORE	PRODOTTORE	PRODOTTORE
SCM Ingegneria srl	PRODOTTORE	PRODOTTORE	PRODOTTORE
Page: 01			
Cont.: 01			