


Vista D - Scala 1:1000

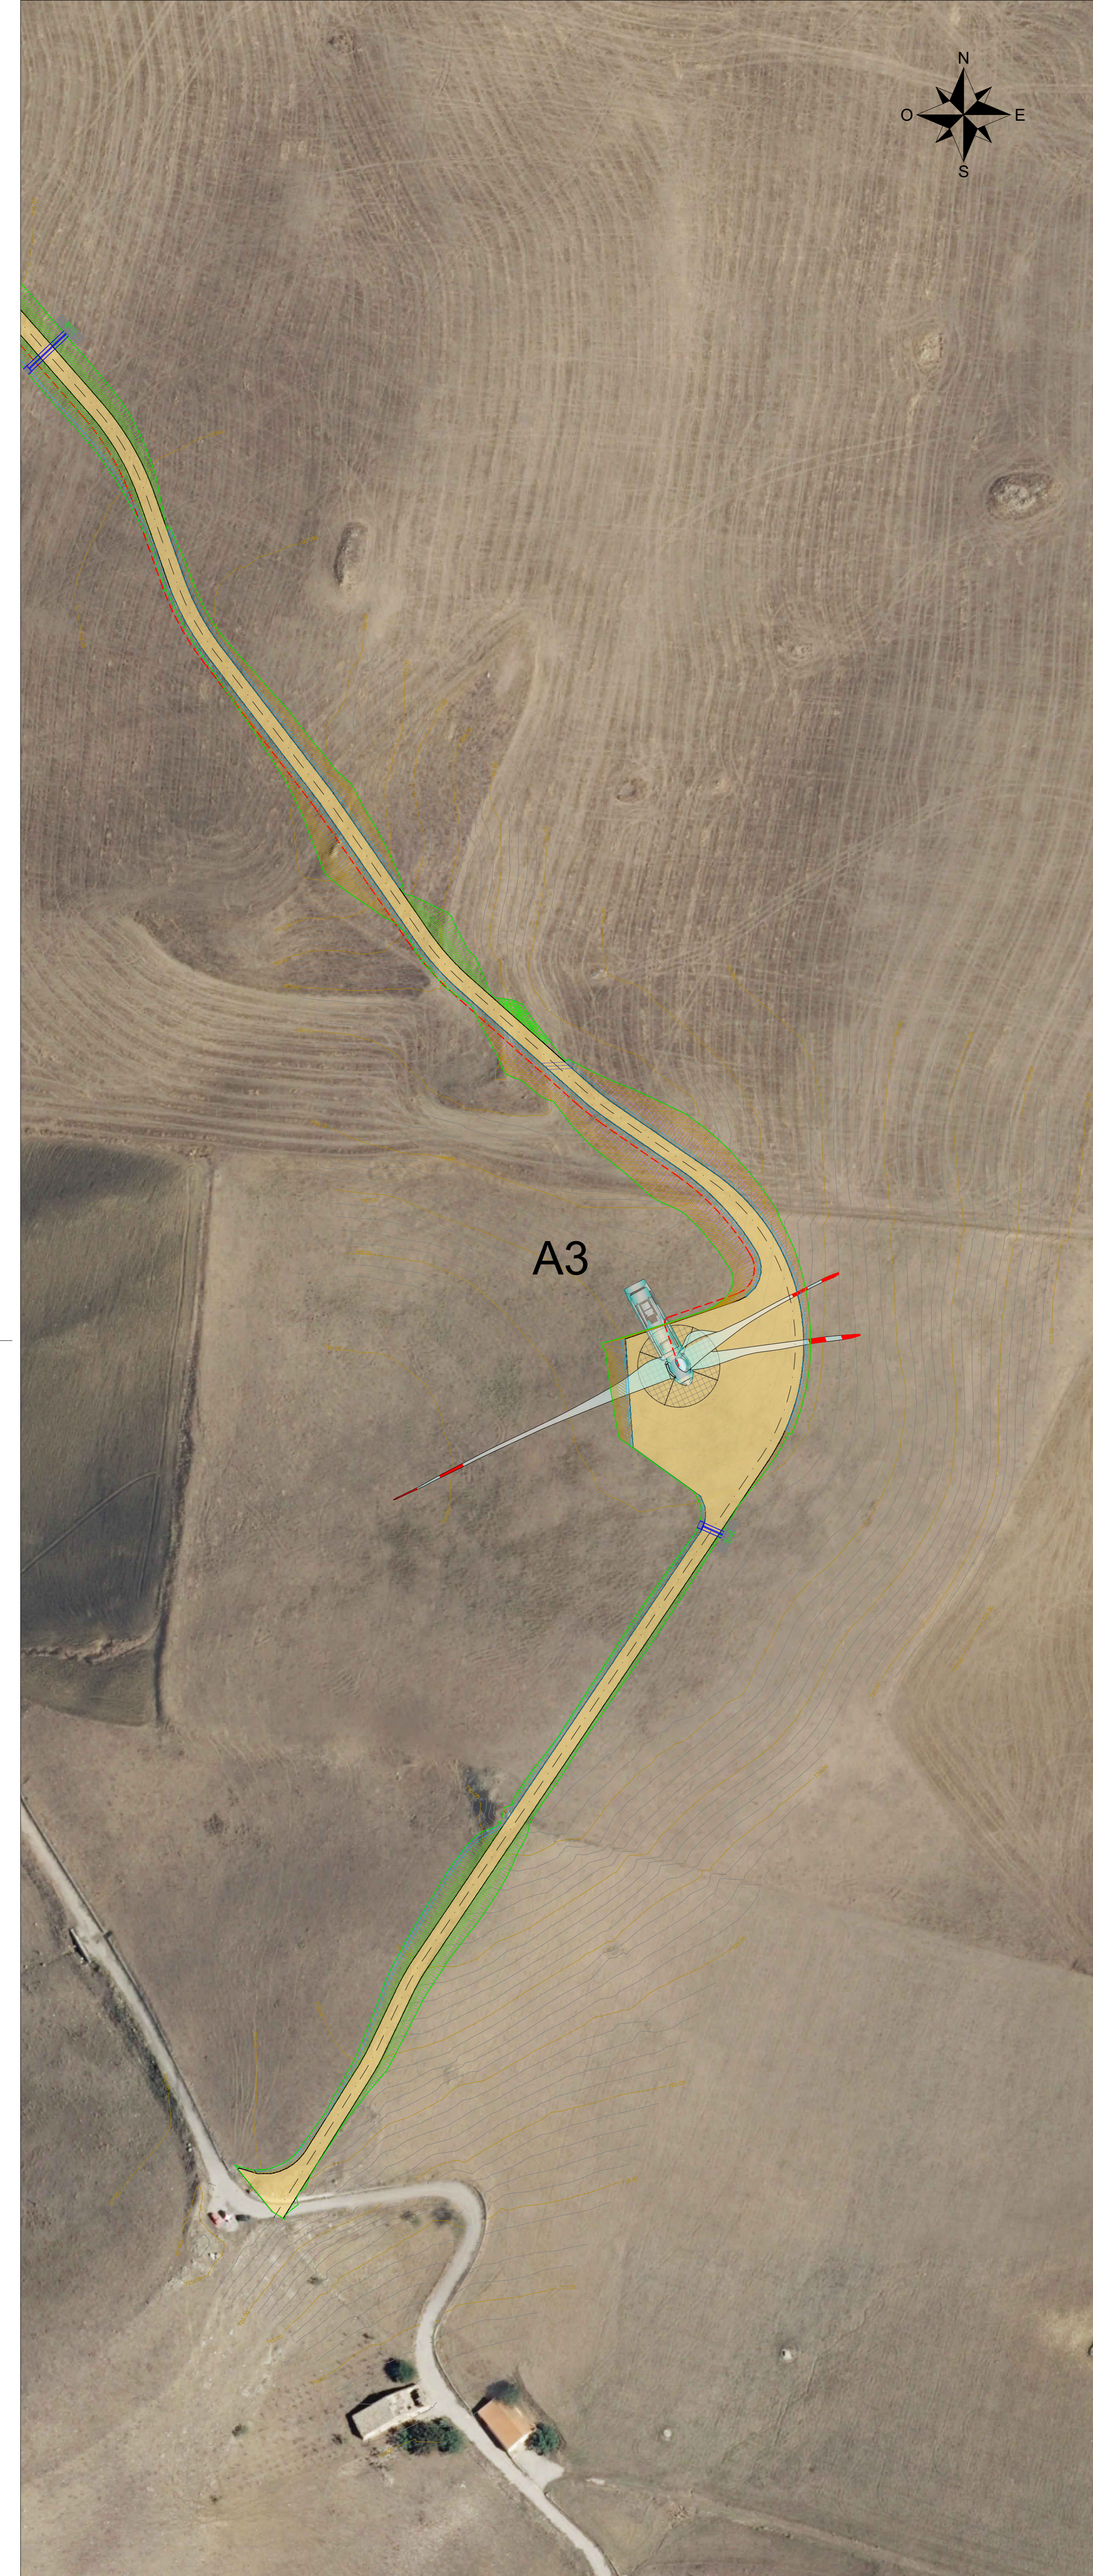


Vista E - Scala 1:1000



Vista F - Scala 1:1000



Inquadramento generale - Scala 1:20000

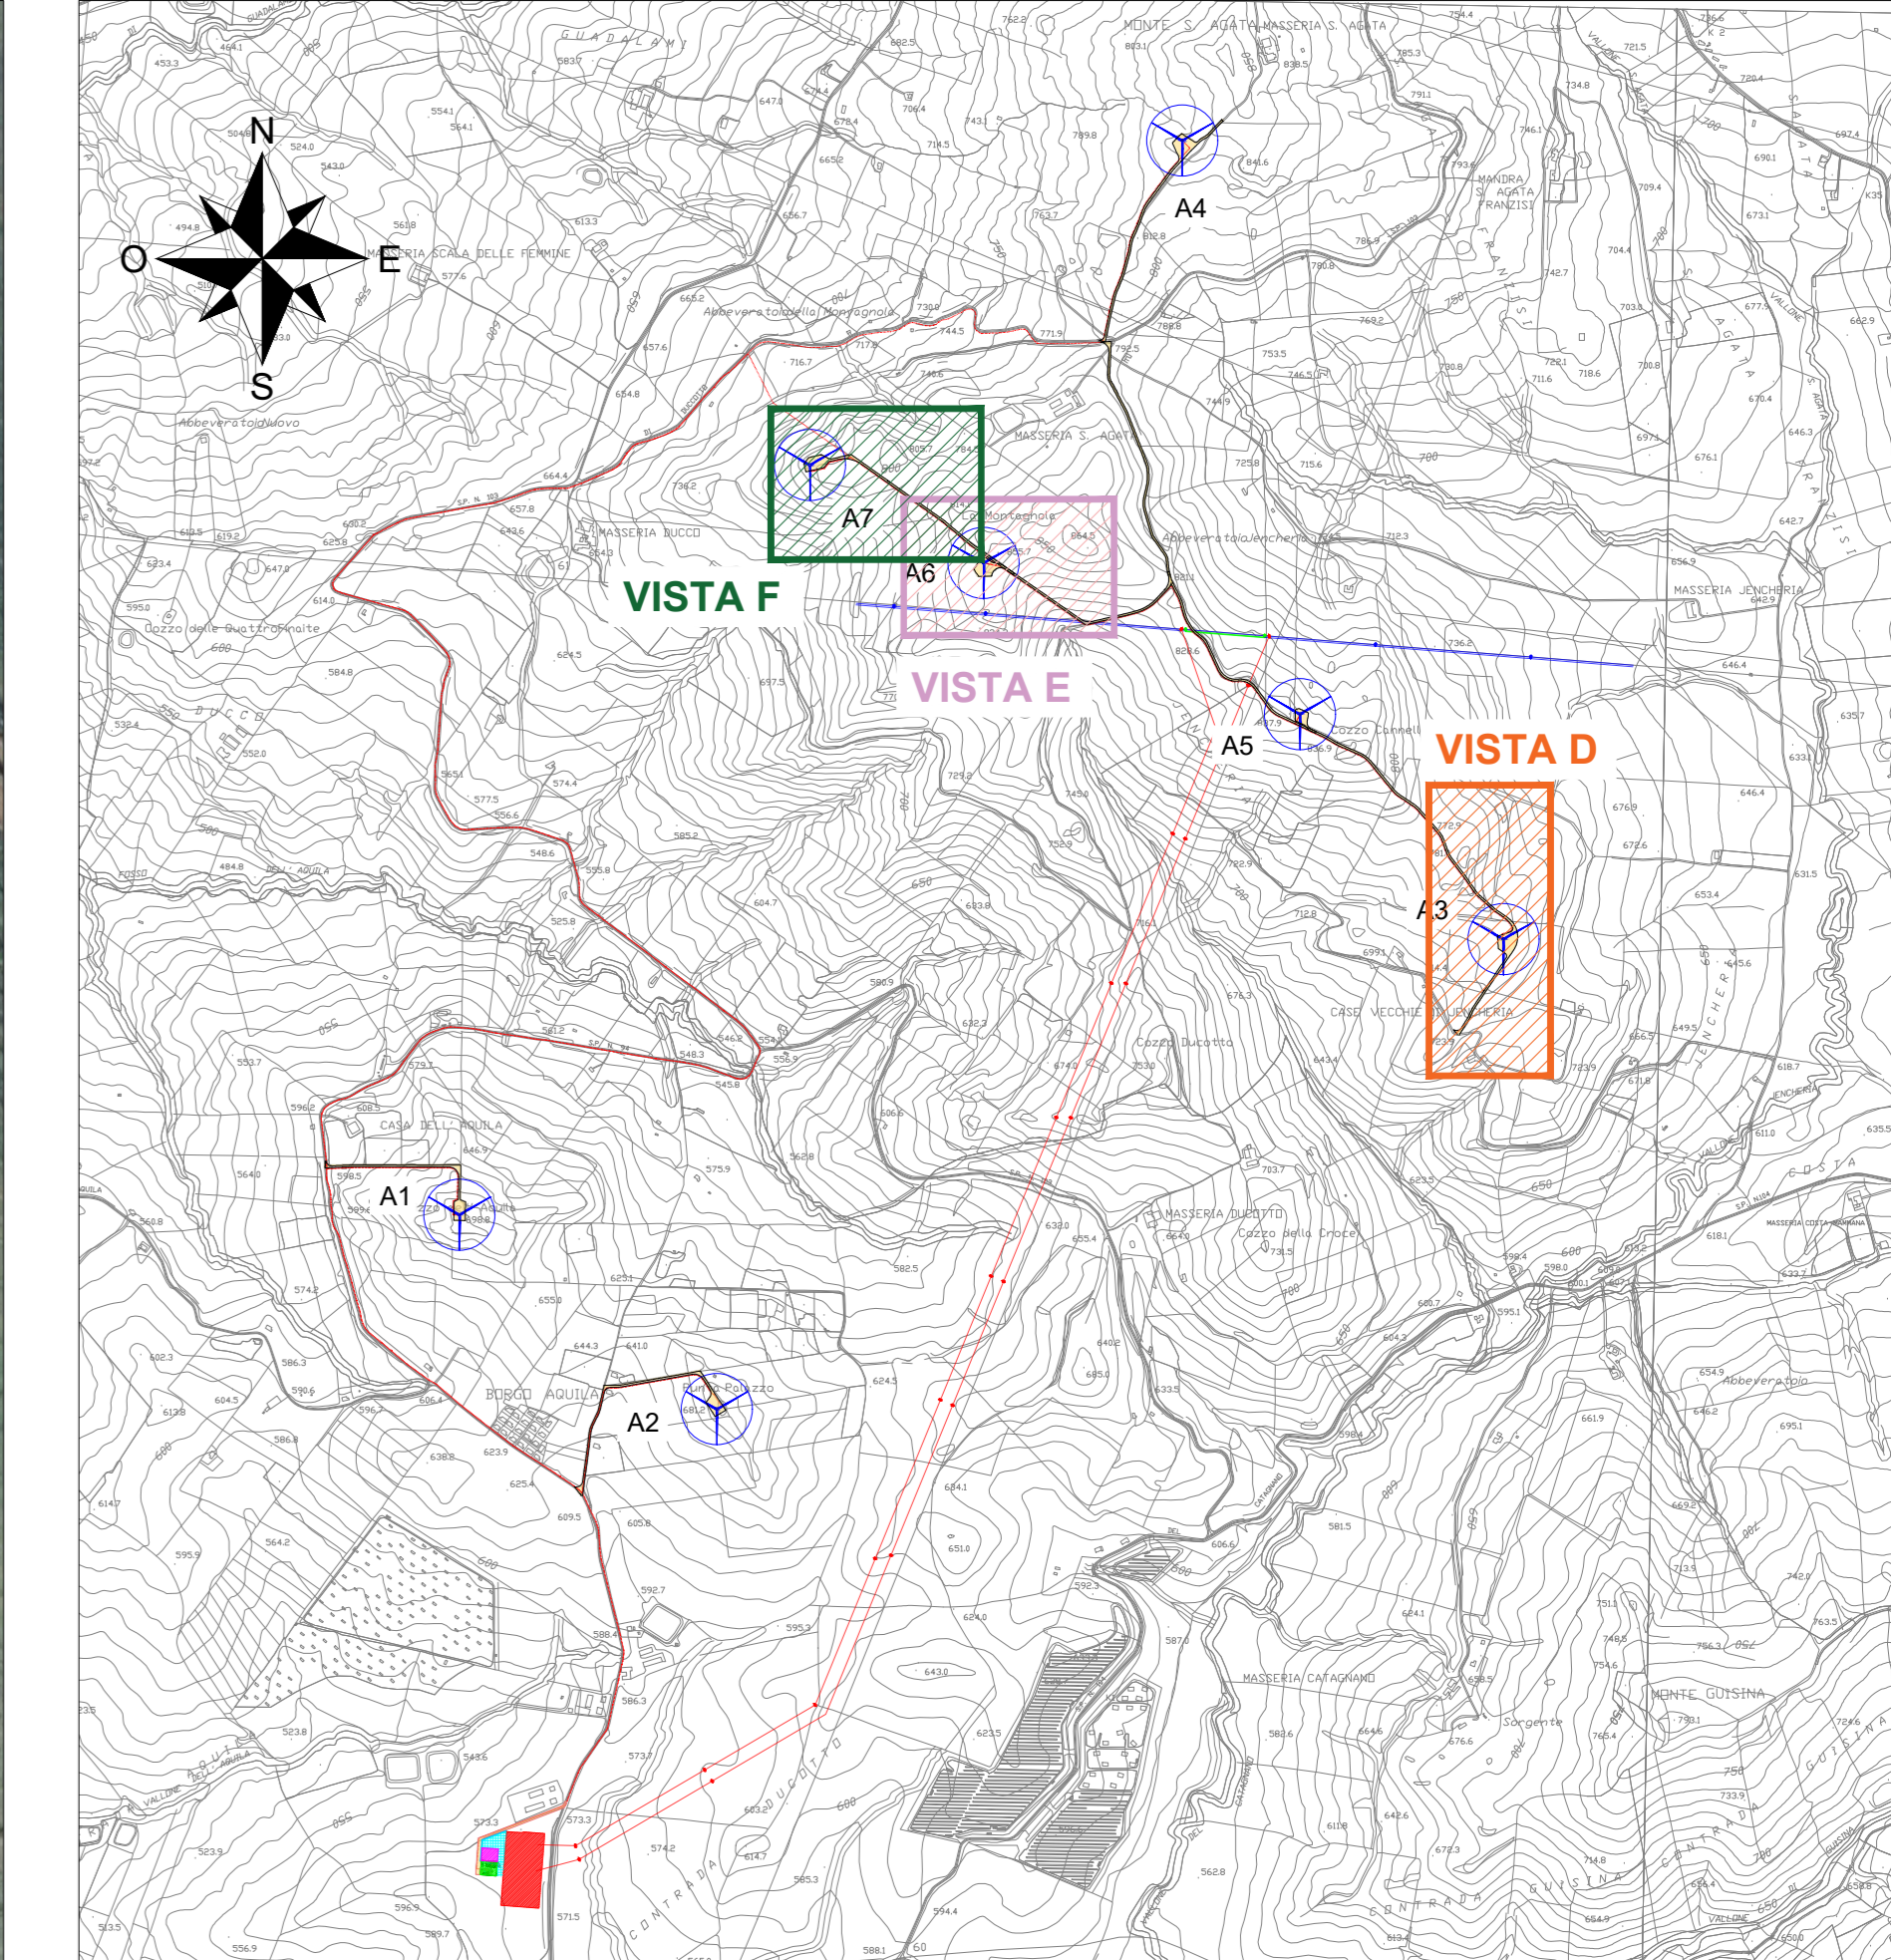

LEGENDA

- Aerogeneratore
- Strade e piazzole definitive in fase di esercizio - nuova realizzazione
- Asse stradali
- Limiti carreggiata
- Cavidotto MT 30 kV
- Limite di scarpata - ingombro
- Cunetta in terra
- Tombino
- Setto drenante
- Scarpata in riporto
- Scarpata in scavo
- Isoipse 1 m
- Isoipse 5 m
- Gabioni rinverditi
- Terre armate
- Geogriglie antierosione
- Stazione RTN di smistamento 220kV "Monreale 3"
- Stazione utente 220/30 kV
- Opere condivise dell'impianto di utenza 220kV
- Area altro produttore
- Nuovi raccordi RTN 220kV



EDIC.	DATE	DRAWN	CHECKED	REVISED-EDPR	MODIFICATION
D					
C					
B	31/07/2021	GP	DC	ST	PROGETTO DEFINITIVO
A	07/21	REVISOR-EDPR	ST		

DATE	SCALE	1/1000	PROGETTO DEFINITIVO
07/21	DRAWN	GP	
07/21	CHECKED	DC	
07/21	REVISOR-EDPR	ST	
	Format	A0	

SCM Ingegneria srl	Page Vers.	03
	Page	03
	Cont.	