RACCORDO DESTRO - linea est - CIMINNA - MONREALE

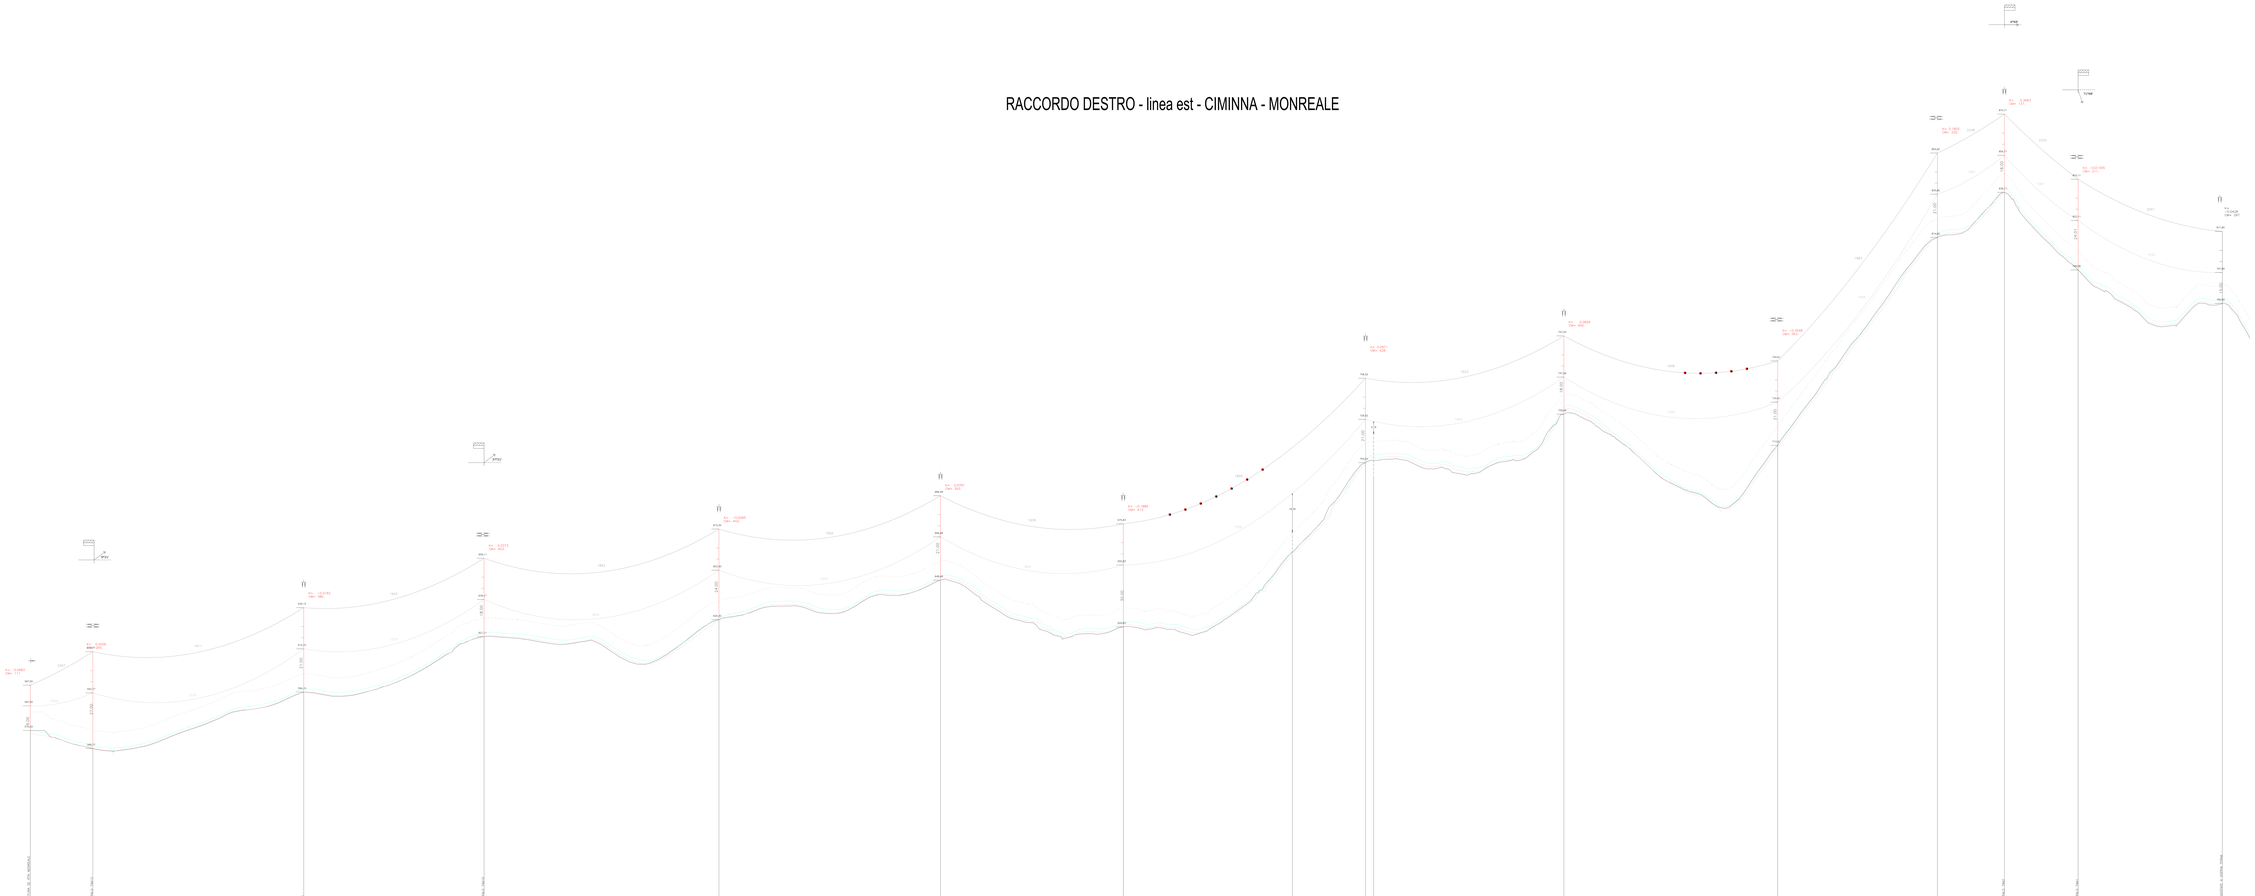

LEGENDA

- Profilo del terreno attuale
TP: Tappo palo
Ac/Ac Mensola a Cantilever dx
Ac/Sn Mensola a Cantilever sinistra
Ac/Dx Mensola a Cantilever destra
sn Mensola Sospesa a Mensola
dx Mensola Sospesa a Mensola
MEZZA COSTA a sx. (S)
MEZZA COSTA DAIRTRA
MEZZA COSTA SOTTOTRA
MEZZA COSTA DX
PLANTESIMA DD (TRAMO)
Grado smaccatezza/tipo
DS Sospensione semplice
DD Sospensione semplice
DS Sospensione doppia
SA Ancora semplice
SD Ancora doppia
Livello segnalamento

DATI PROGETTISTA

TRE RINNOVABILI S.r.l.
Via Ugo La Malfa, 153 - 90146 Palermo

wood.
Wood Italia S.r.l.
Via Tommaso Campanella, 5 - 20125 Milano

Firmato digitalmente da CAVALLO DANIELE

0	EMISSIONE PER AUTORIZZAZIONE	07-04-2023	
REV.	DESCRIZIONE	DATA	

PROGETTO DEFINITIVO PER L'AUTORIZZAZIONE UNICA ai sensi del D.Lgs. 387/2003 e del D.M. 10/09/2010 e s.m.i.

Impianto eolico "Sicaminò" da 20,8 MW ed opere di connessione alla RTN da realizzare in agro di Monreale (PA), Piana degli Albanesi (PA), Santa Cristina Gela (PA), Marineo (PA), Corleone (PA), Prizzi (PA), Palazzo Adriano (PA), Chiusa Sclafani (PA), Bisacquino (PA), Contessa Entellina (PA), Giuliana (PA), Cammarata (AG), San Giovanni Gemini (AG), Casteltermini (AG), Aragona (AG), Comitini (AG), 

PROGETTO DEFINITIVO PERVIOTO DI RETE

Tratto aereo - Profilo

Tavola 1 di 1

Nome file: 0_PD_PROFILO_LINEA_AEREA_RACCORDO_DESTRO_LINEA_EST_CIMINNA_MONREALE.pdf

Nome file: 0_PD_PROFILO_LINEA_AEREA_RACCORDO_DESTRO_LINEA_EST_CIMINNA_MONREALE.dwg

Formato: ISO A0 (841x1189 mm)

Scala: 1:2000 / 1:500

Data: Aprile 2023

Codice elaborato: 0_PD_PROFILO_LINEA_AEREA_RACCORDO_DESTRO_LINEA_EST_CIMINNA_MONREALE





Firma digitale