




Pianta fondazione indiretta aerogeneratore

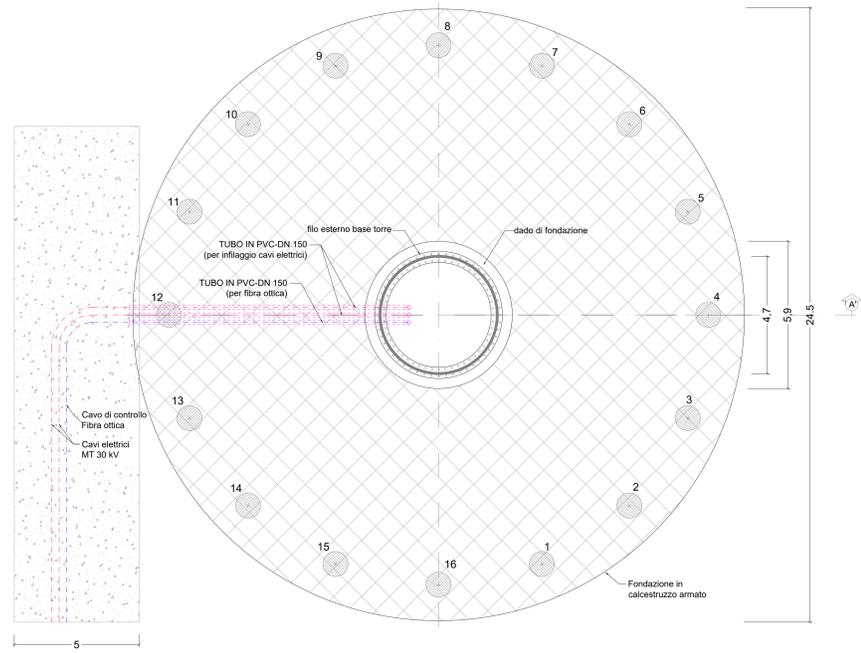


Pianta fondazione diretta aerogeneratore

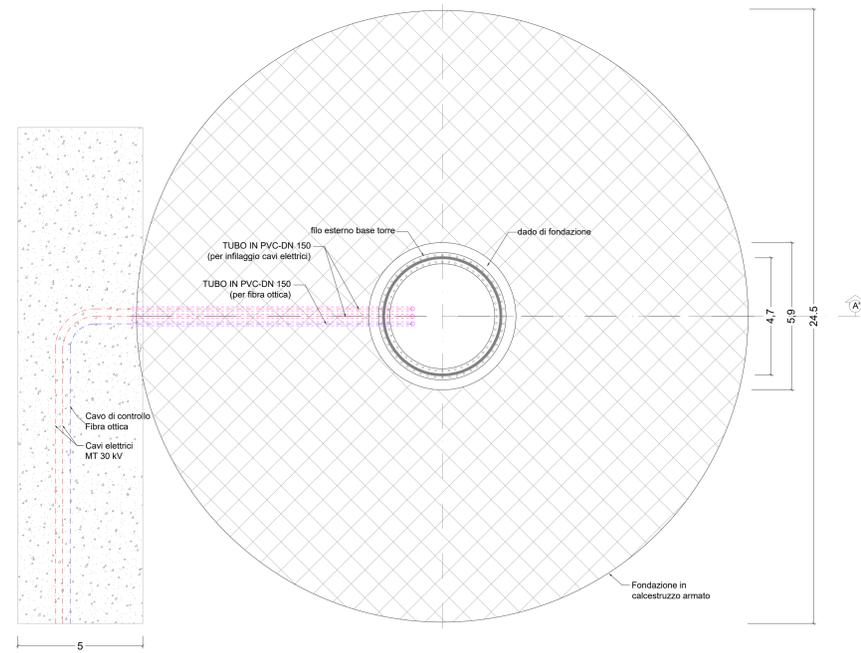



Pianta - Palificata fondazione indiretta

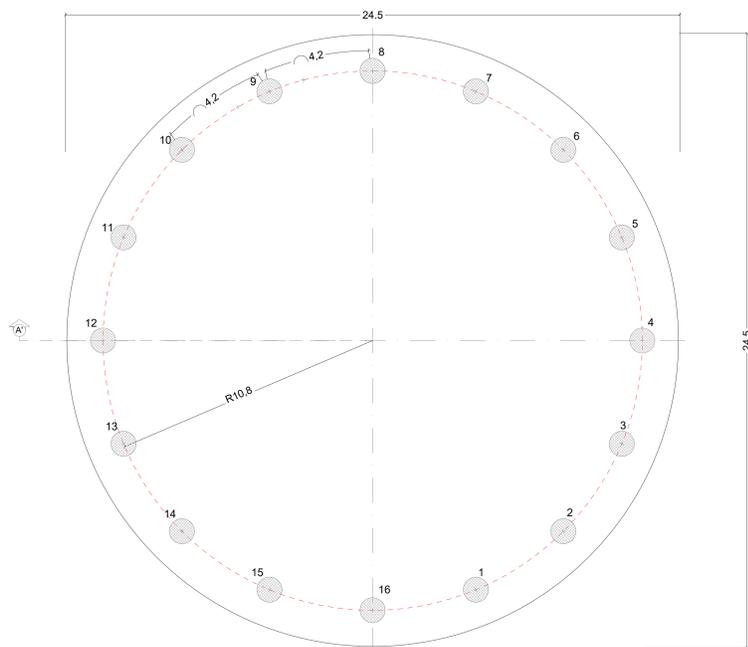


SEZIONE A - A'

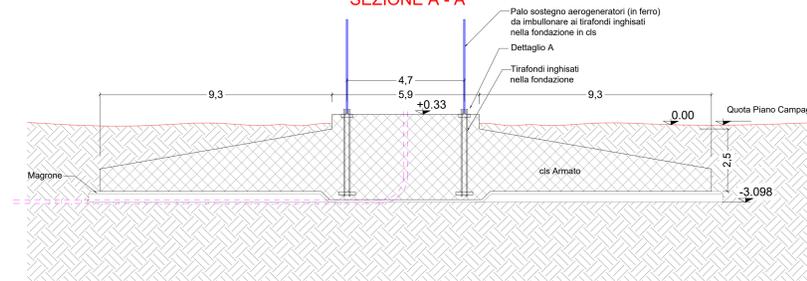




DETTAGLIO POSA FERRI D'ARMATURA

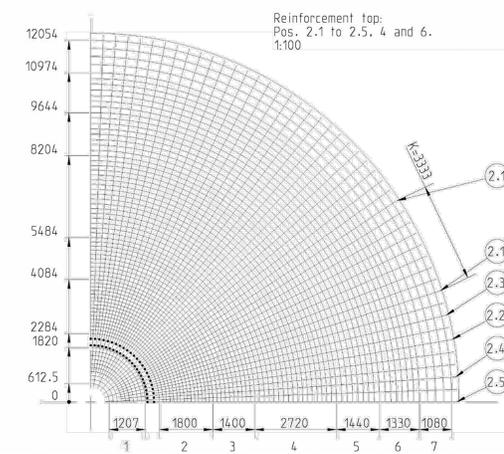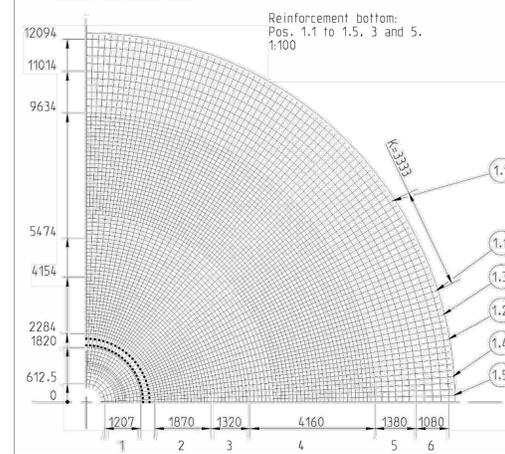

SEZIONE A - A'

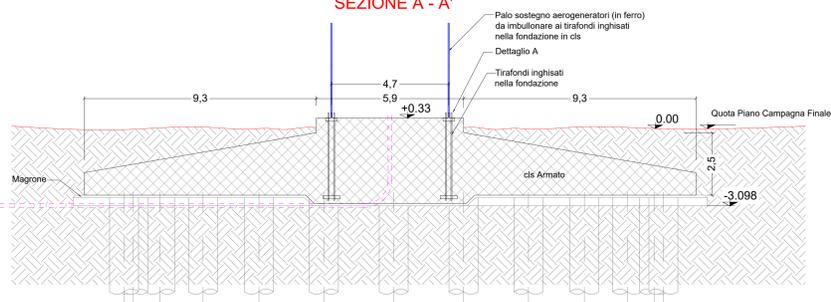

DETTAGLIO A

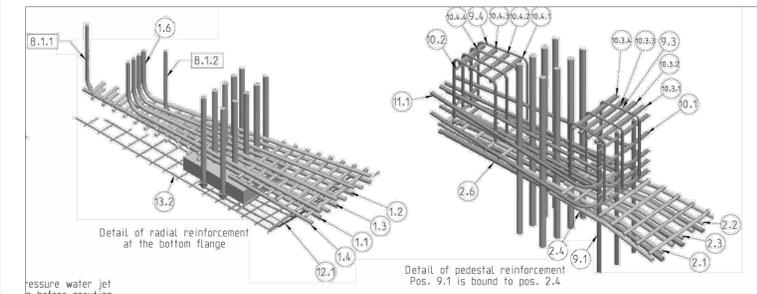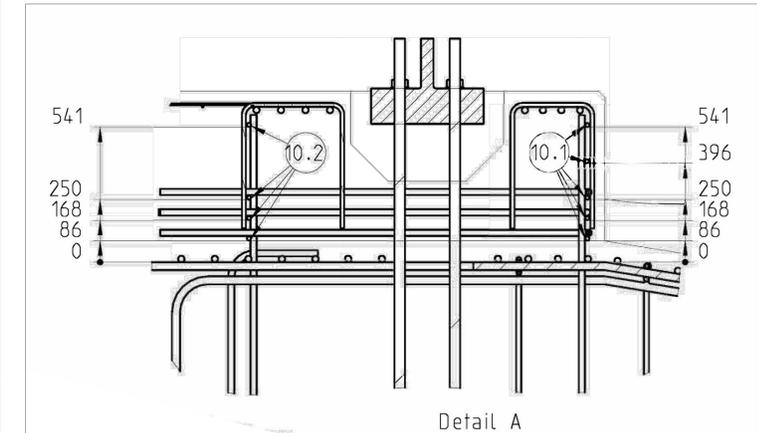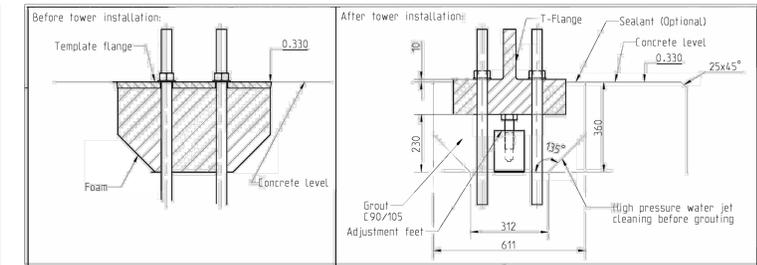

| EDIC. | DATE       | DRAWN | CHECKED | REVISED-EDPR | MODIFICATION        | DATE | SCALE | 1/100 | DATE | SCALE | 1/100 | DATE | SCALE | 1/100 |
|-------|------------|-------|---------|--------------|---------------------|------|-------|-------|------|-------|-------|------|-------|-------|
| D     |            |       |         |              |                     |      |       |       |      |       |       |      |       |       |
| C     |            |       |         |              |                     |      |       |       |      |       |       |      |       |       |
| B     |            |       |         |              |                     |      |       |       |      |       |       |      |       |       |
| A     | 31/07/2021 | GP    | DC      | ST           | PROGETTO DEFINITIVO |      |       |       |      |       |       |      |       |       |
|       |            |       |         |              |                     |      |       |       |      |       |       |      |       |       |