
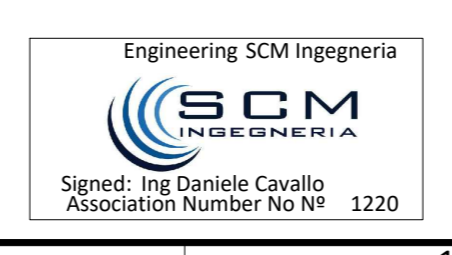


LEGENDA	
	Aerogeneratore
	Strade e piazzole definitive in fase di esercizio - Nuova realizzazione
	Asse stradali
	Limiti carreggiata
	Cavidotto MT 30 kV
	Limite di scarpata - Ingombro
	Cunetta in terra
	Tombino
	Setto drenante
	Scarpata in riporto
	Scarpata in scavo
	Gabbioni rinverdi
	Terre armate
	Geogriglie antierosione

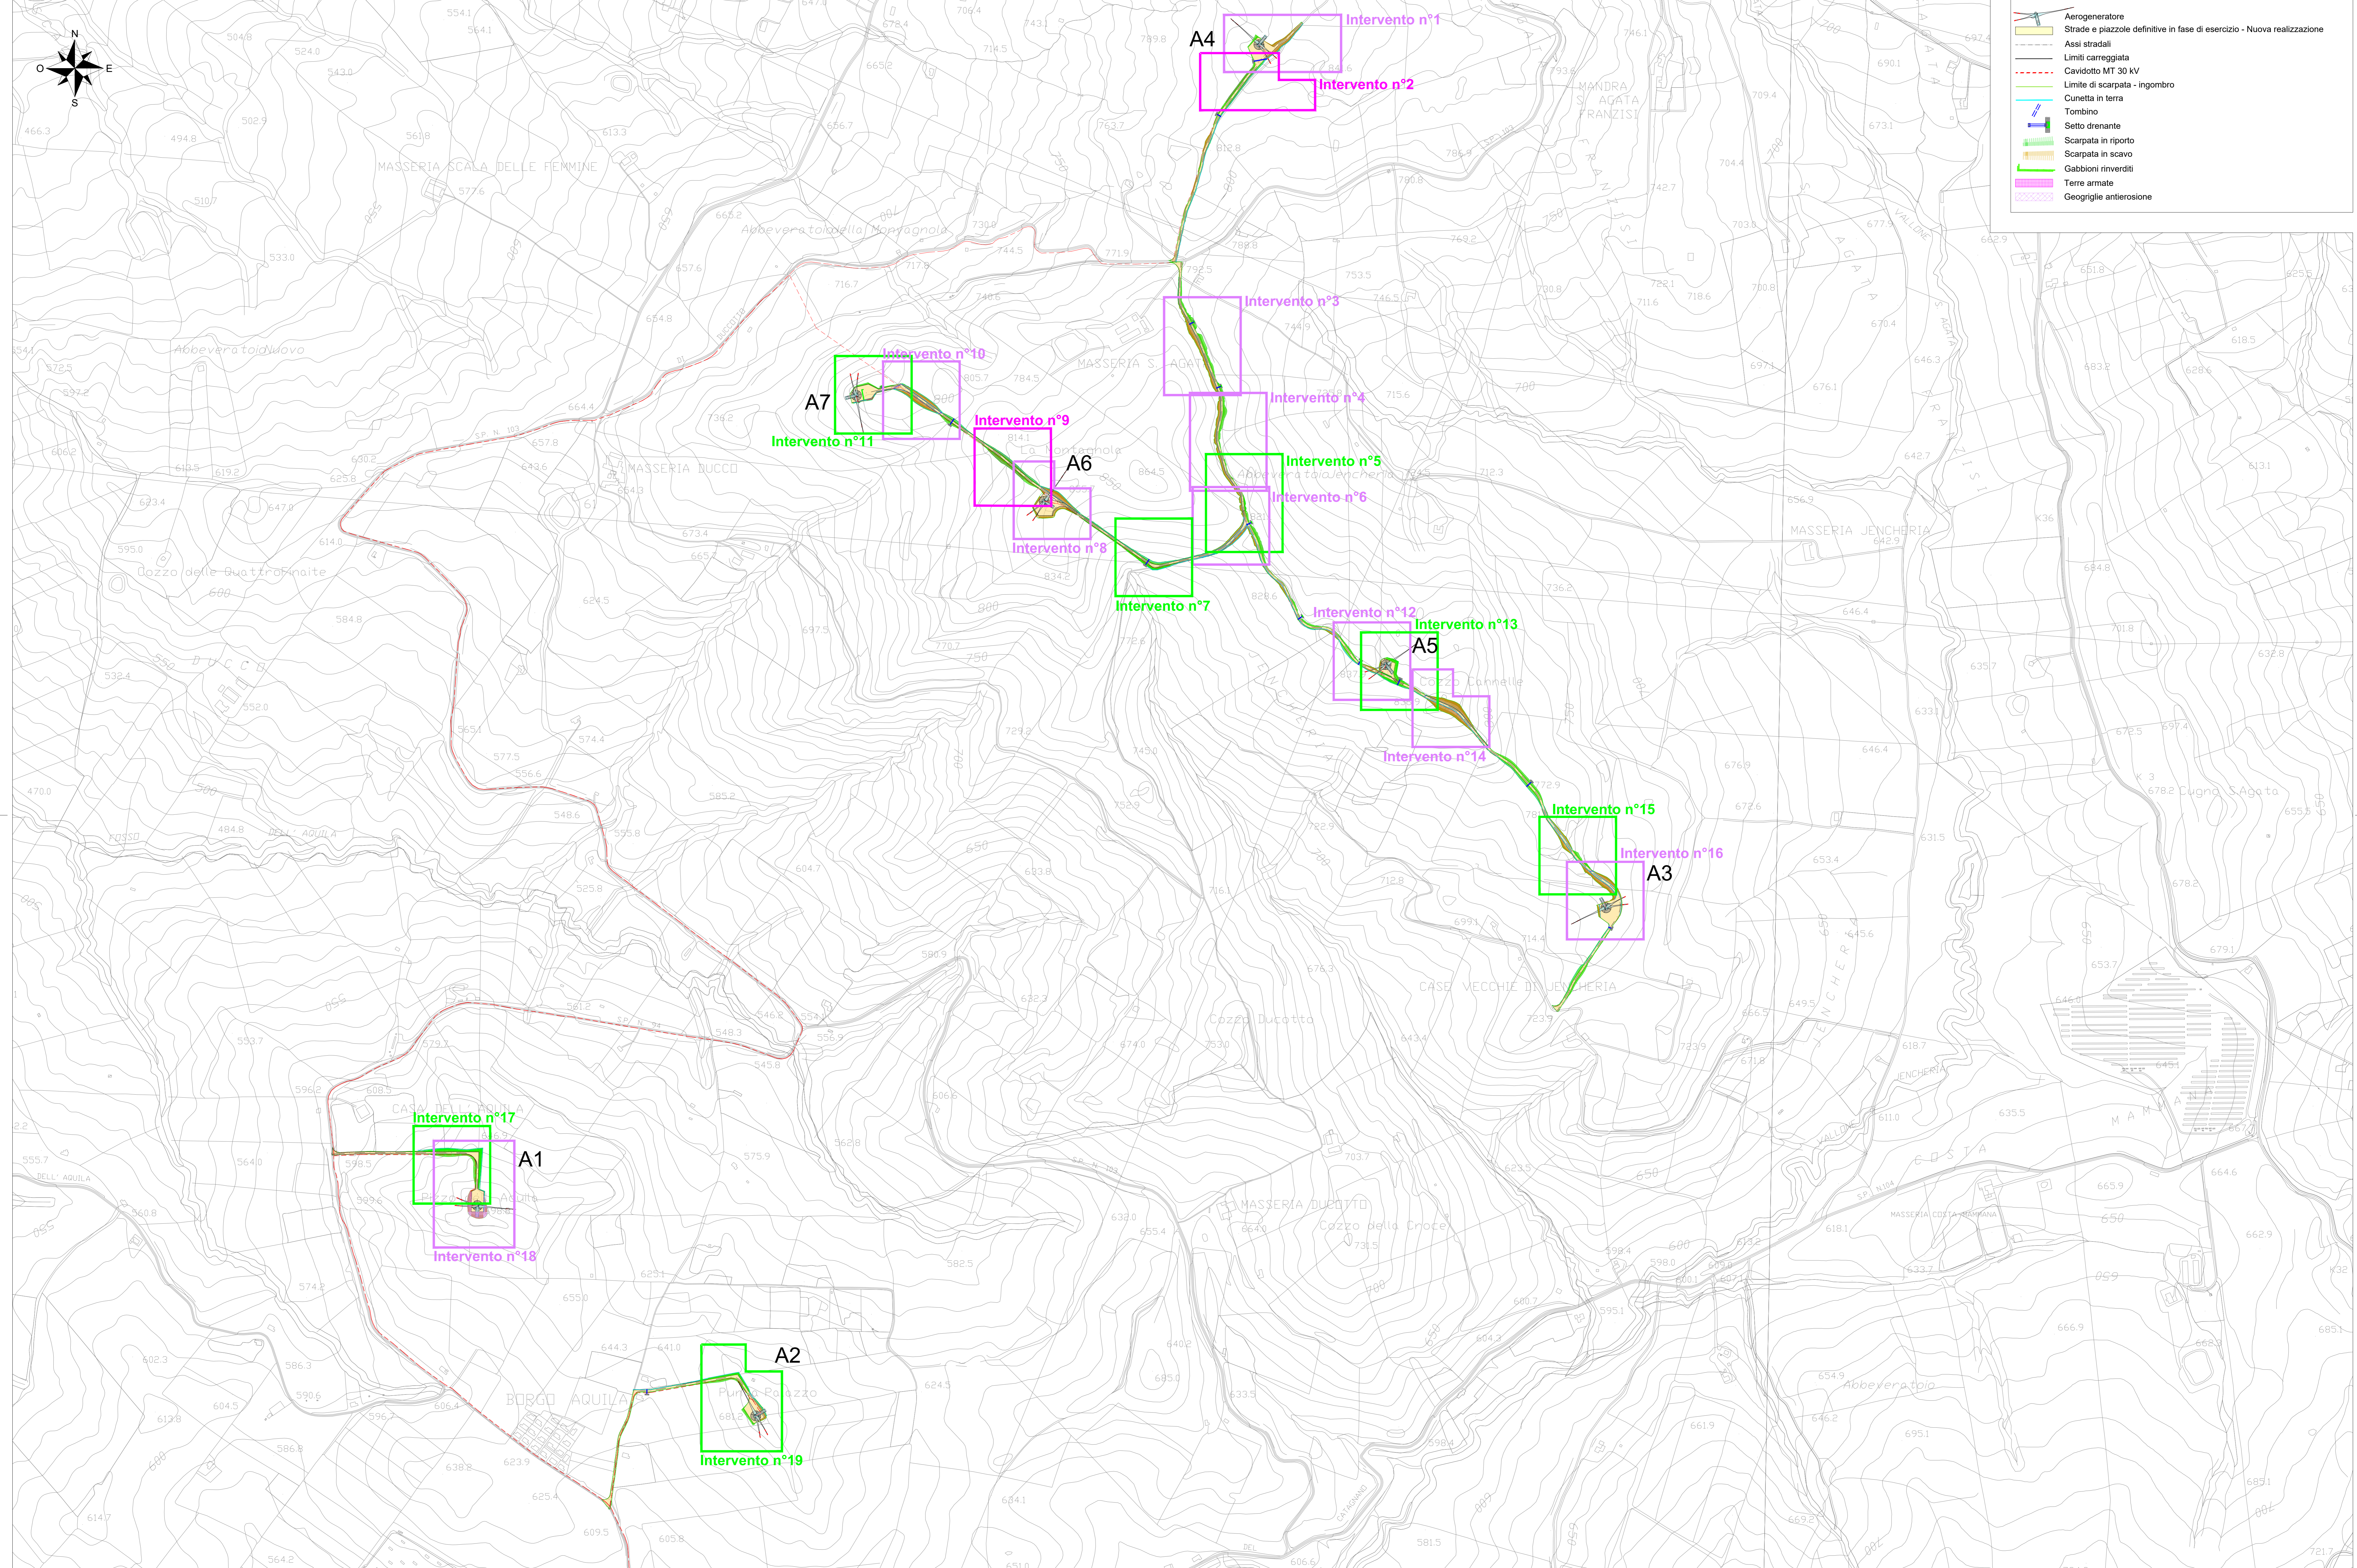

EDIC.	DATE	DRAWN	CHECKED	REVISED-EDPR	MODIFICATION
D					
C					
B	20/07/2021	GP	DC	ST	PROGETTO DEFINITIVO
A					

DATE	SCALE	1/5000	PROGETTO DEFINITIVO	SCM Ingegneria srl
07/21	BRWN	GP	PROGETTO DEFINITIVO	SCM Ingegneria srl
07/21	CHECKED	DC	PROGETTO DEFINITIVO	SCM Ingegneria srl
07/21	REVISED-EDPR	ST	PROGETTO DEFINITIVO	SCM Ingegneria srl
Format: A0				