



Intervento n°1 - Geogriglie antierosione - Scala 1:500

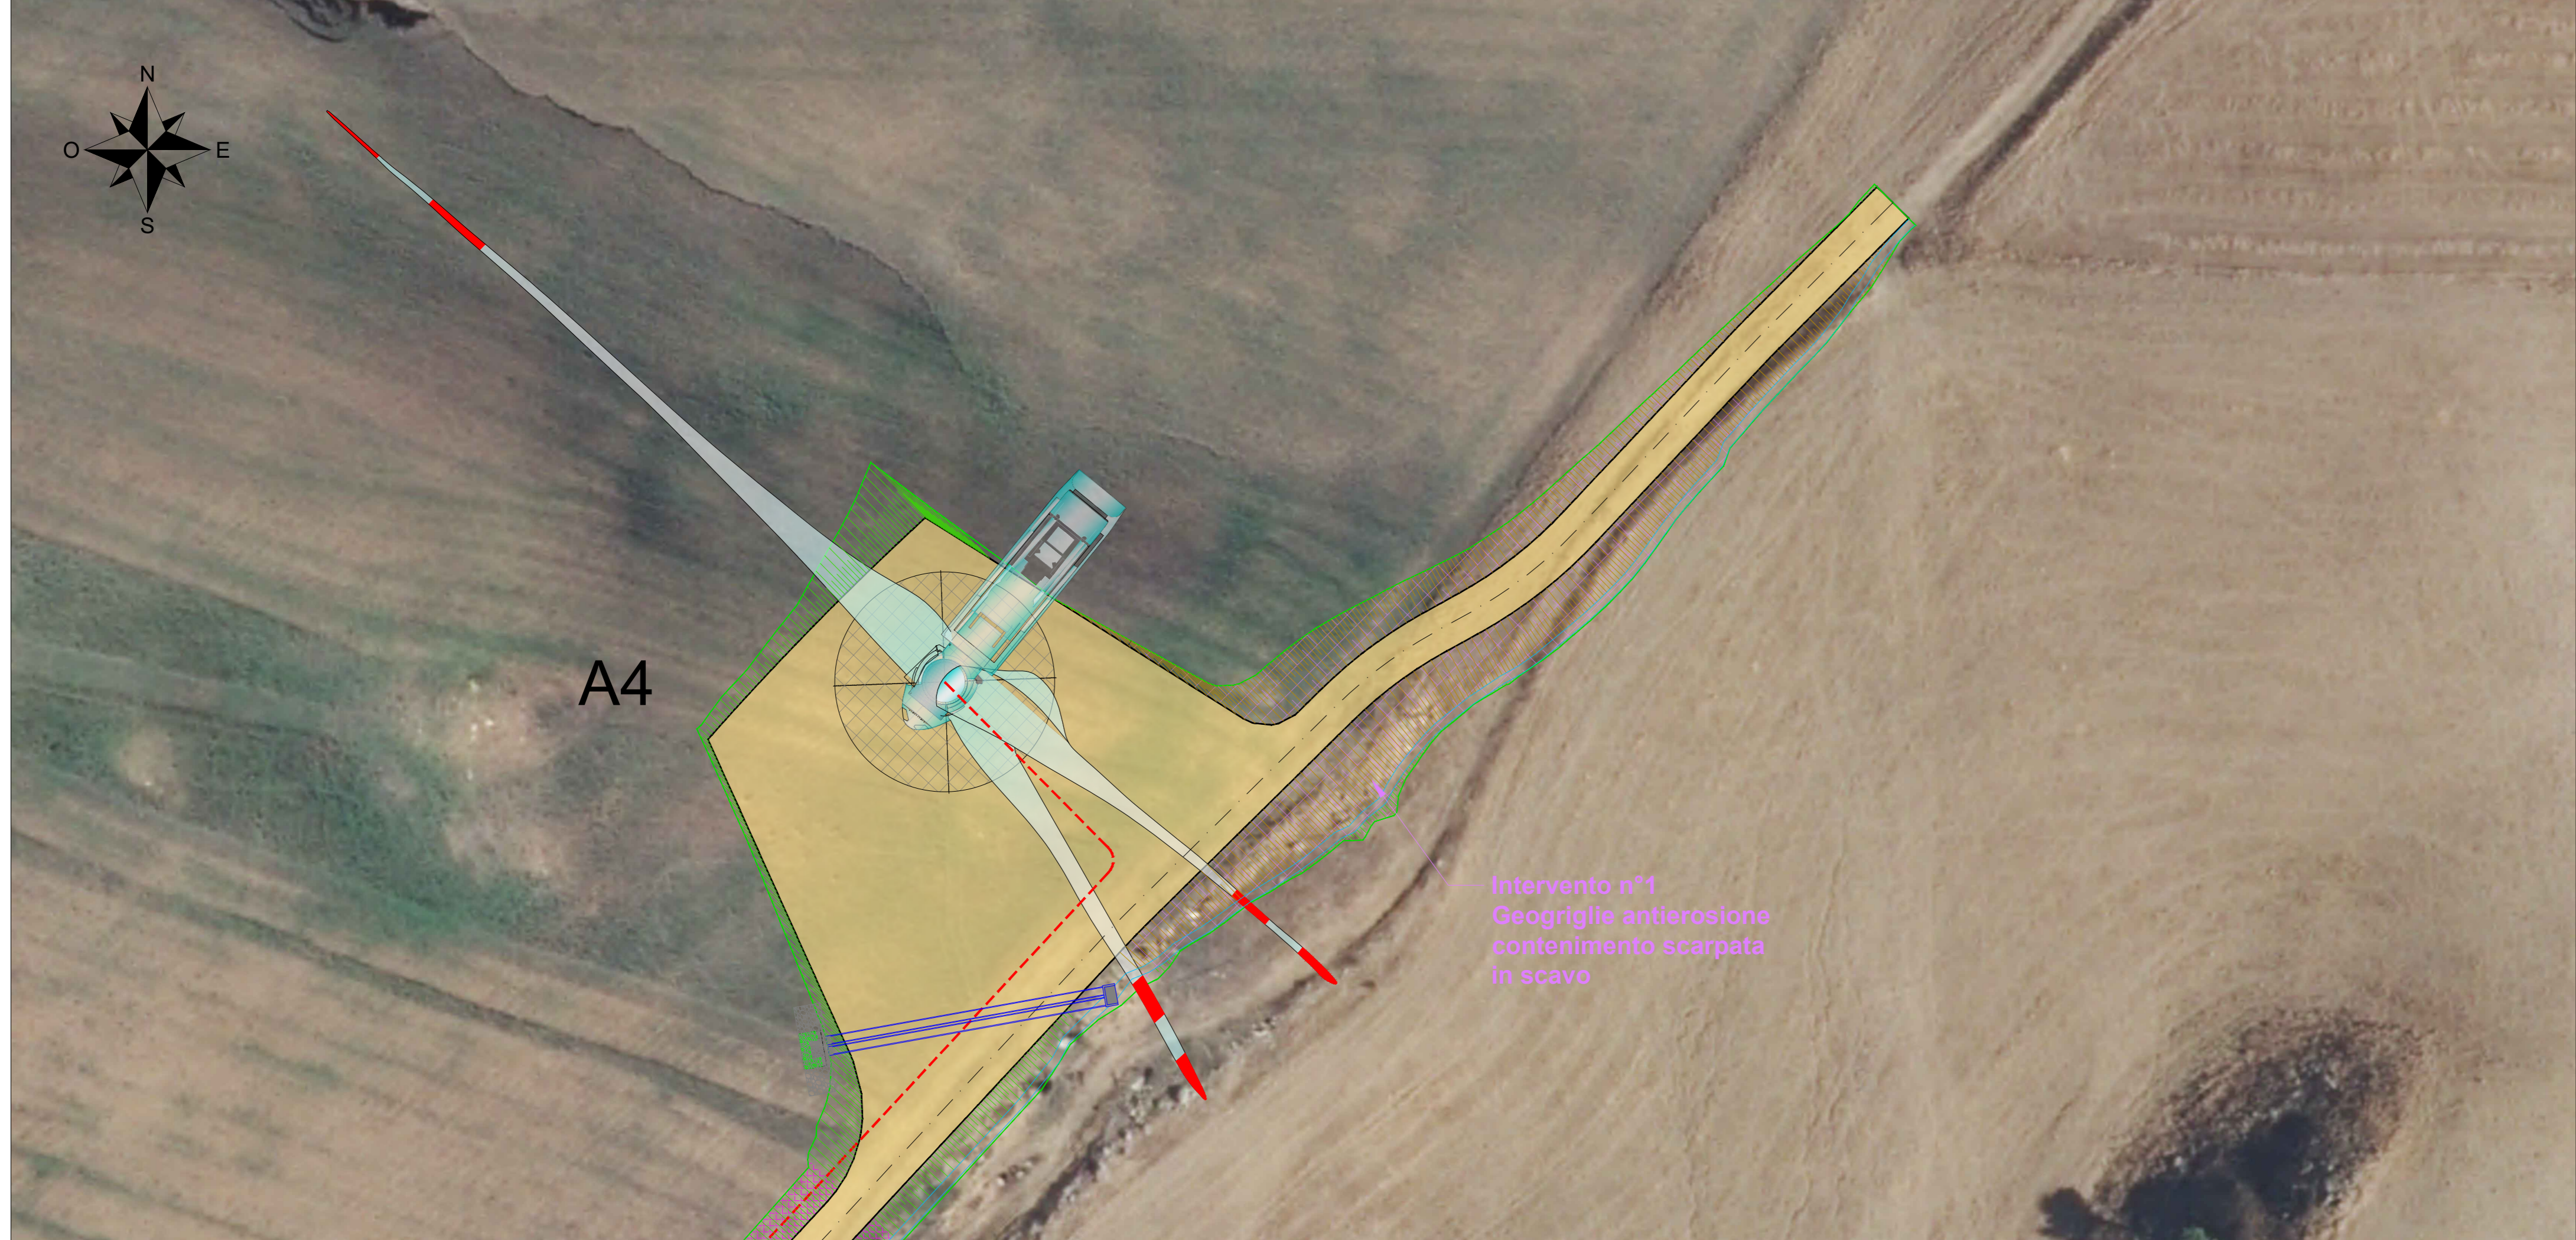

Intervento n°2 - Terre armate - Scala 1:500

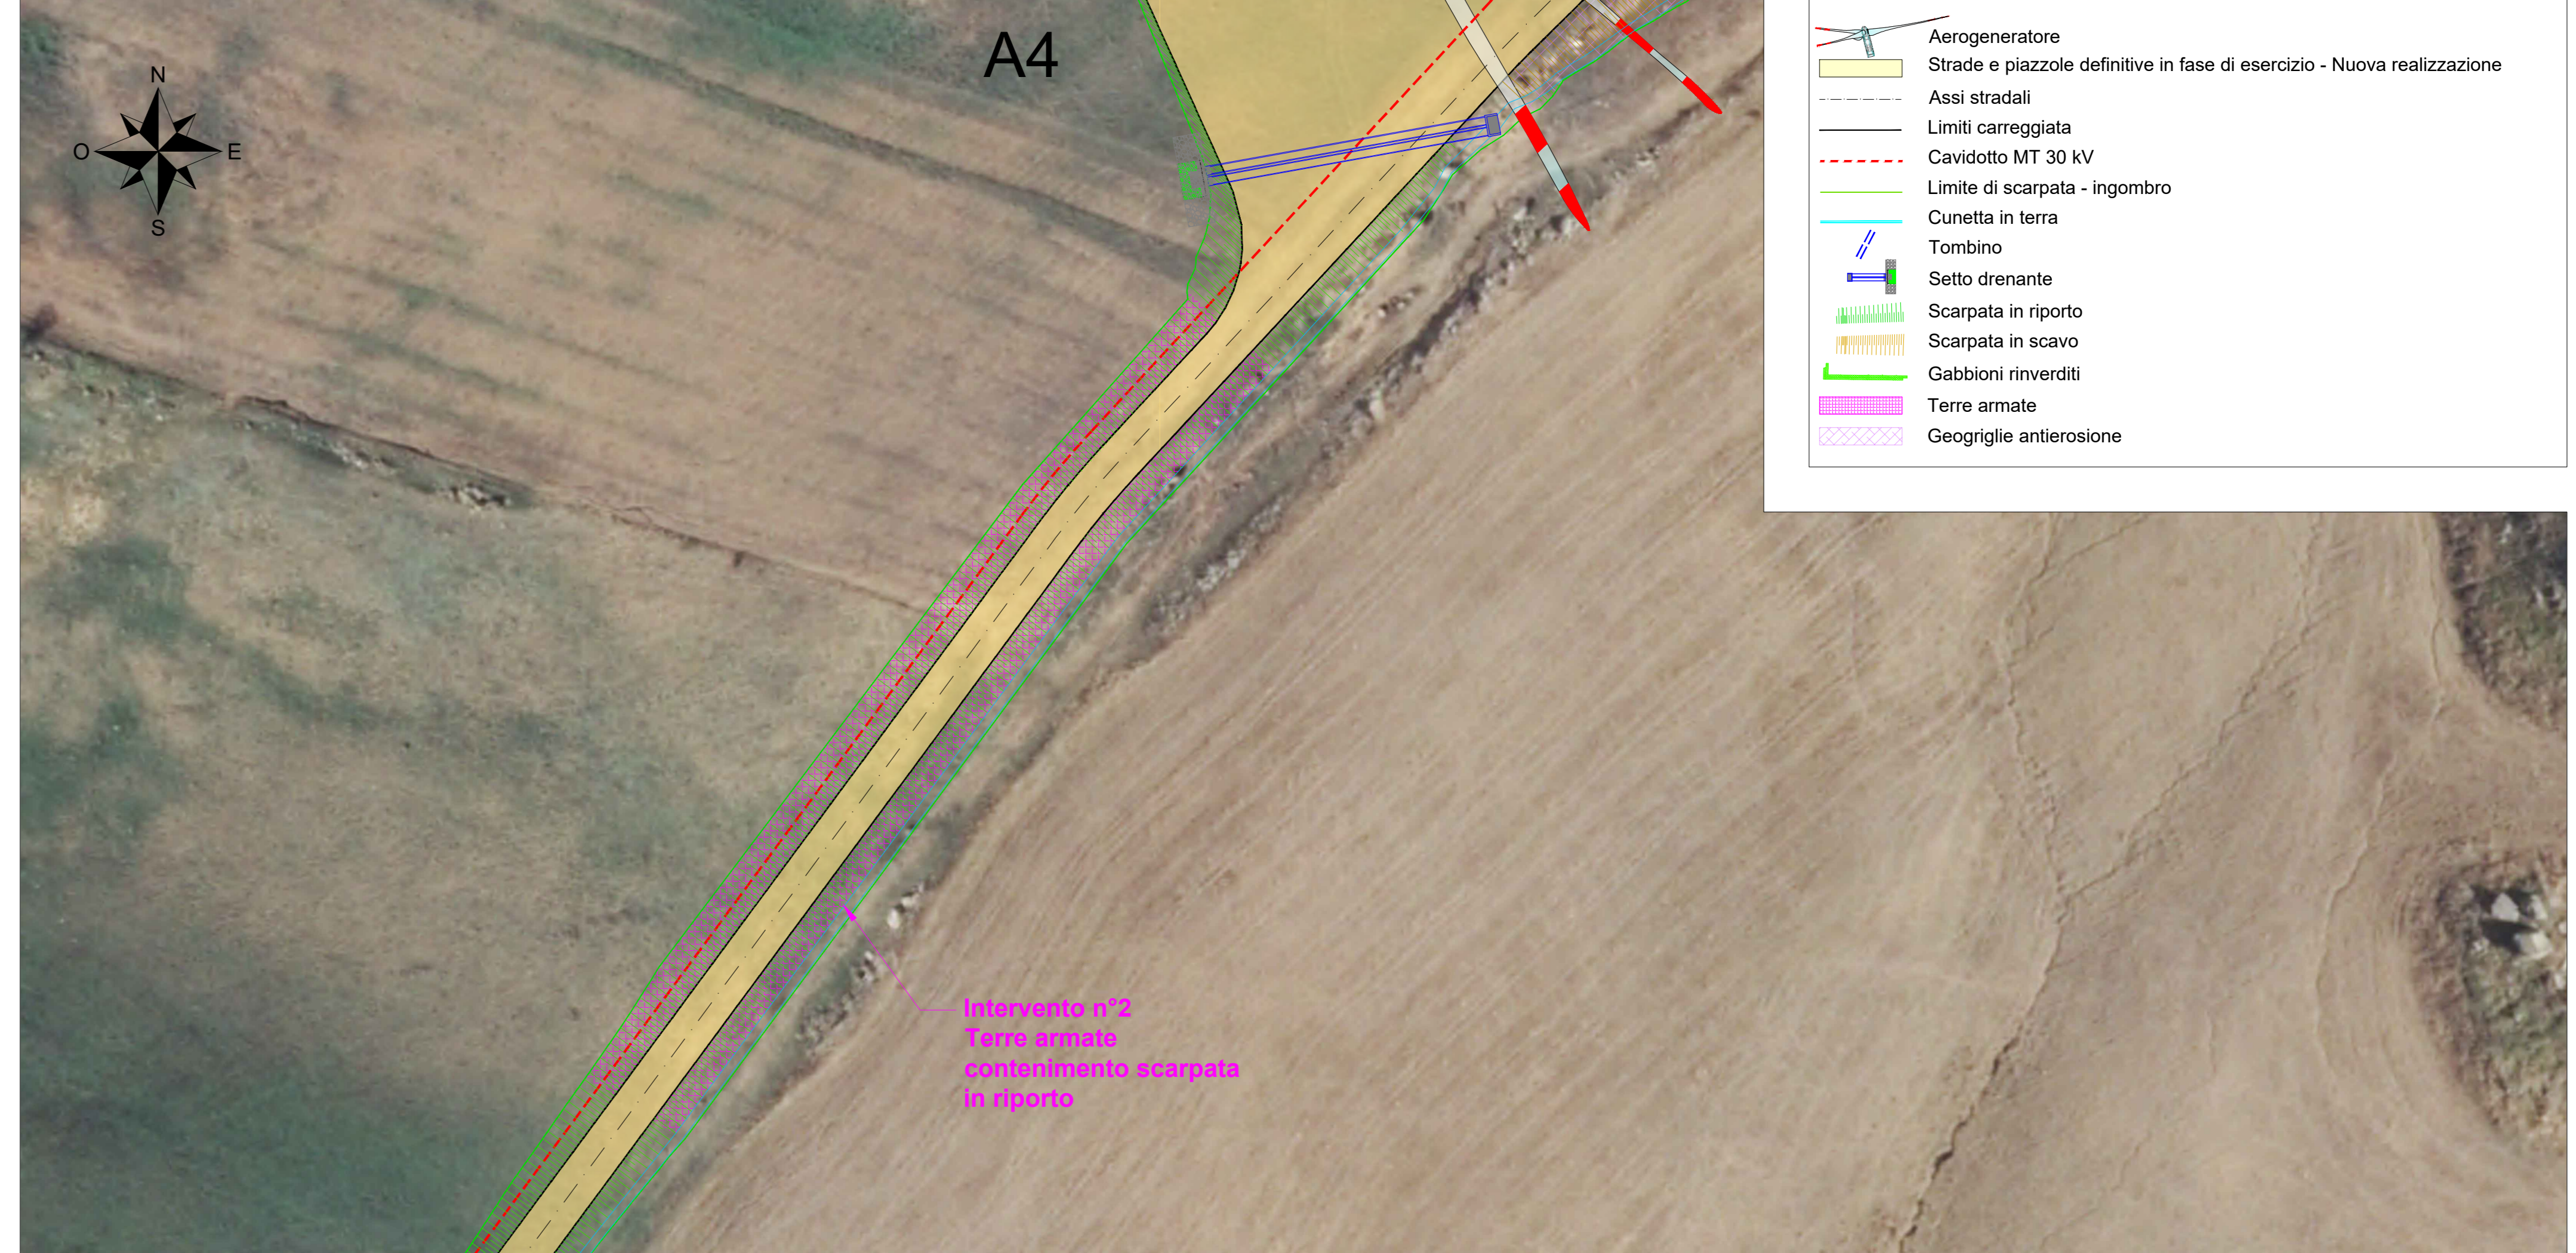

**LEGENDA**

- Aerogeneratore
- Strade e piazzole definitive in fase di esercizio - Nuova realizzazione
- Asse stradale
- Limiti carreggiata
- Caviodotto MT 30 kV
- Limite di scarpata - ingombro
- Cunetta in terra
- Tombino
- Setto drenante
- Scarpata in riporto
- Scarpata in scavo
- Gabbioni rinverdit
- Terre armate
- Geogriglie antierosione


Intervento n°3 - Geogriglie antierosione - Scala 1:500



Intervento n°4 - Geogriglie antierosione - Scala 1:500



Intervento n°5 - Gabbioni rinverdit - Scala 1:500

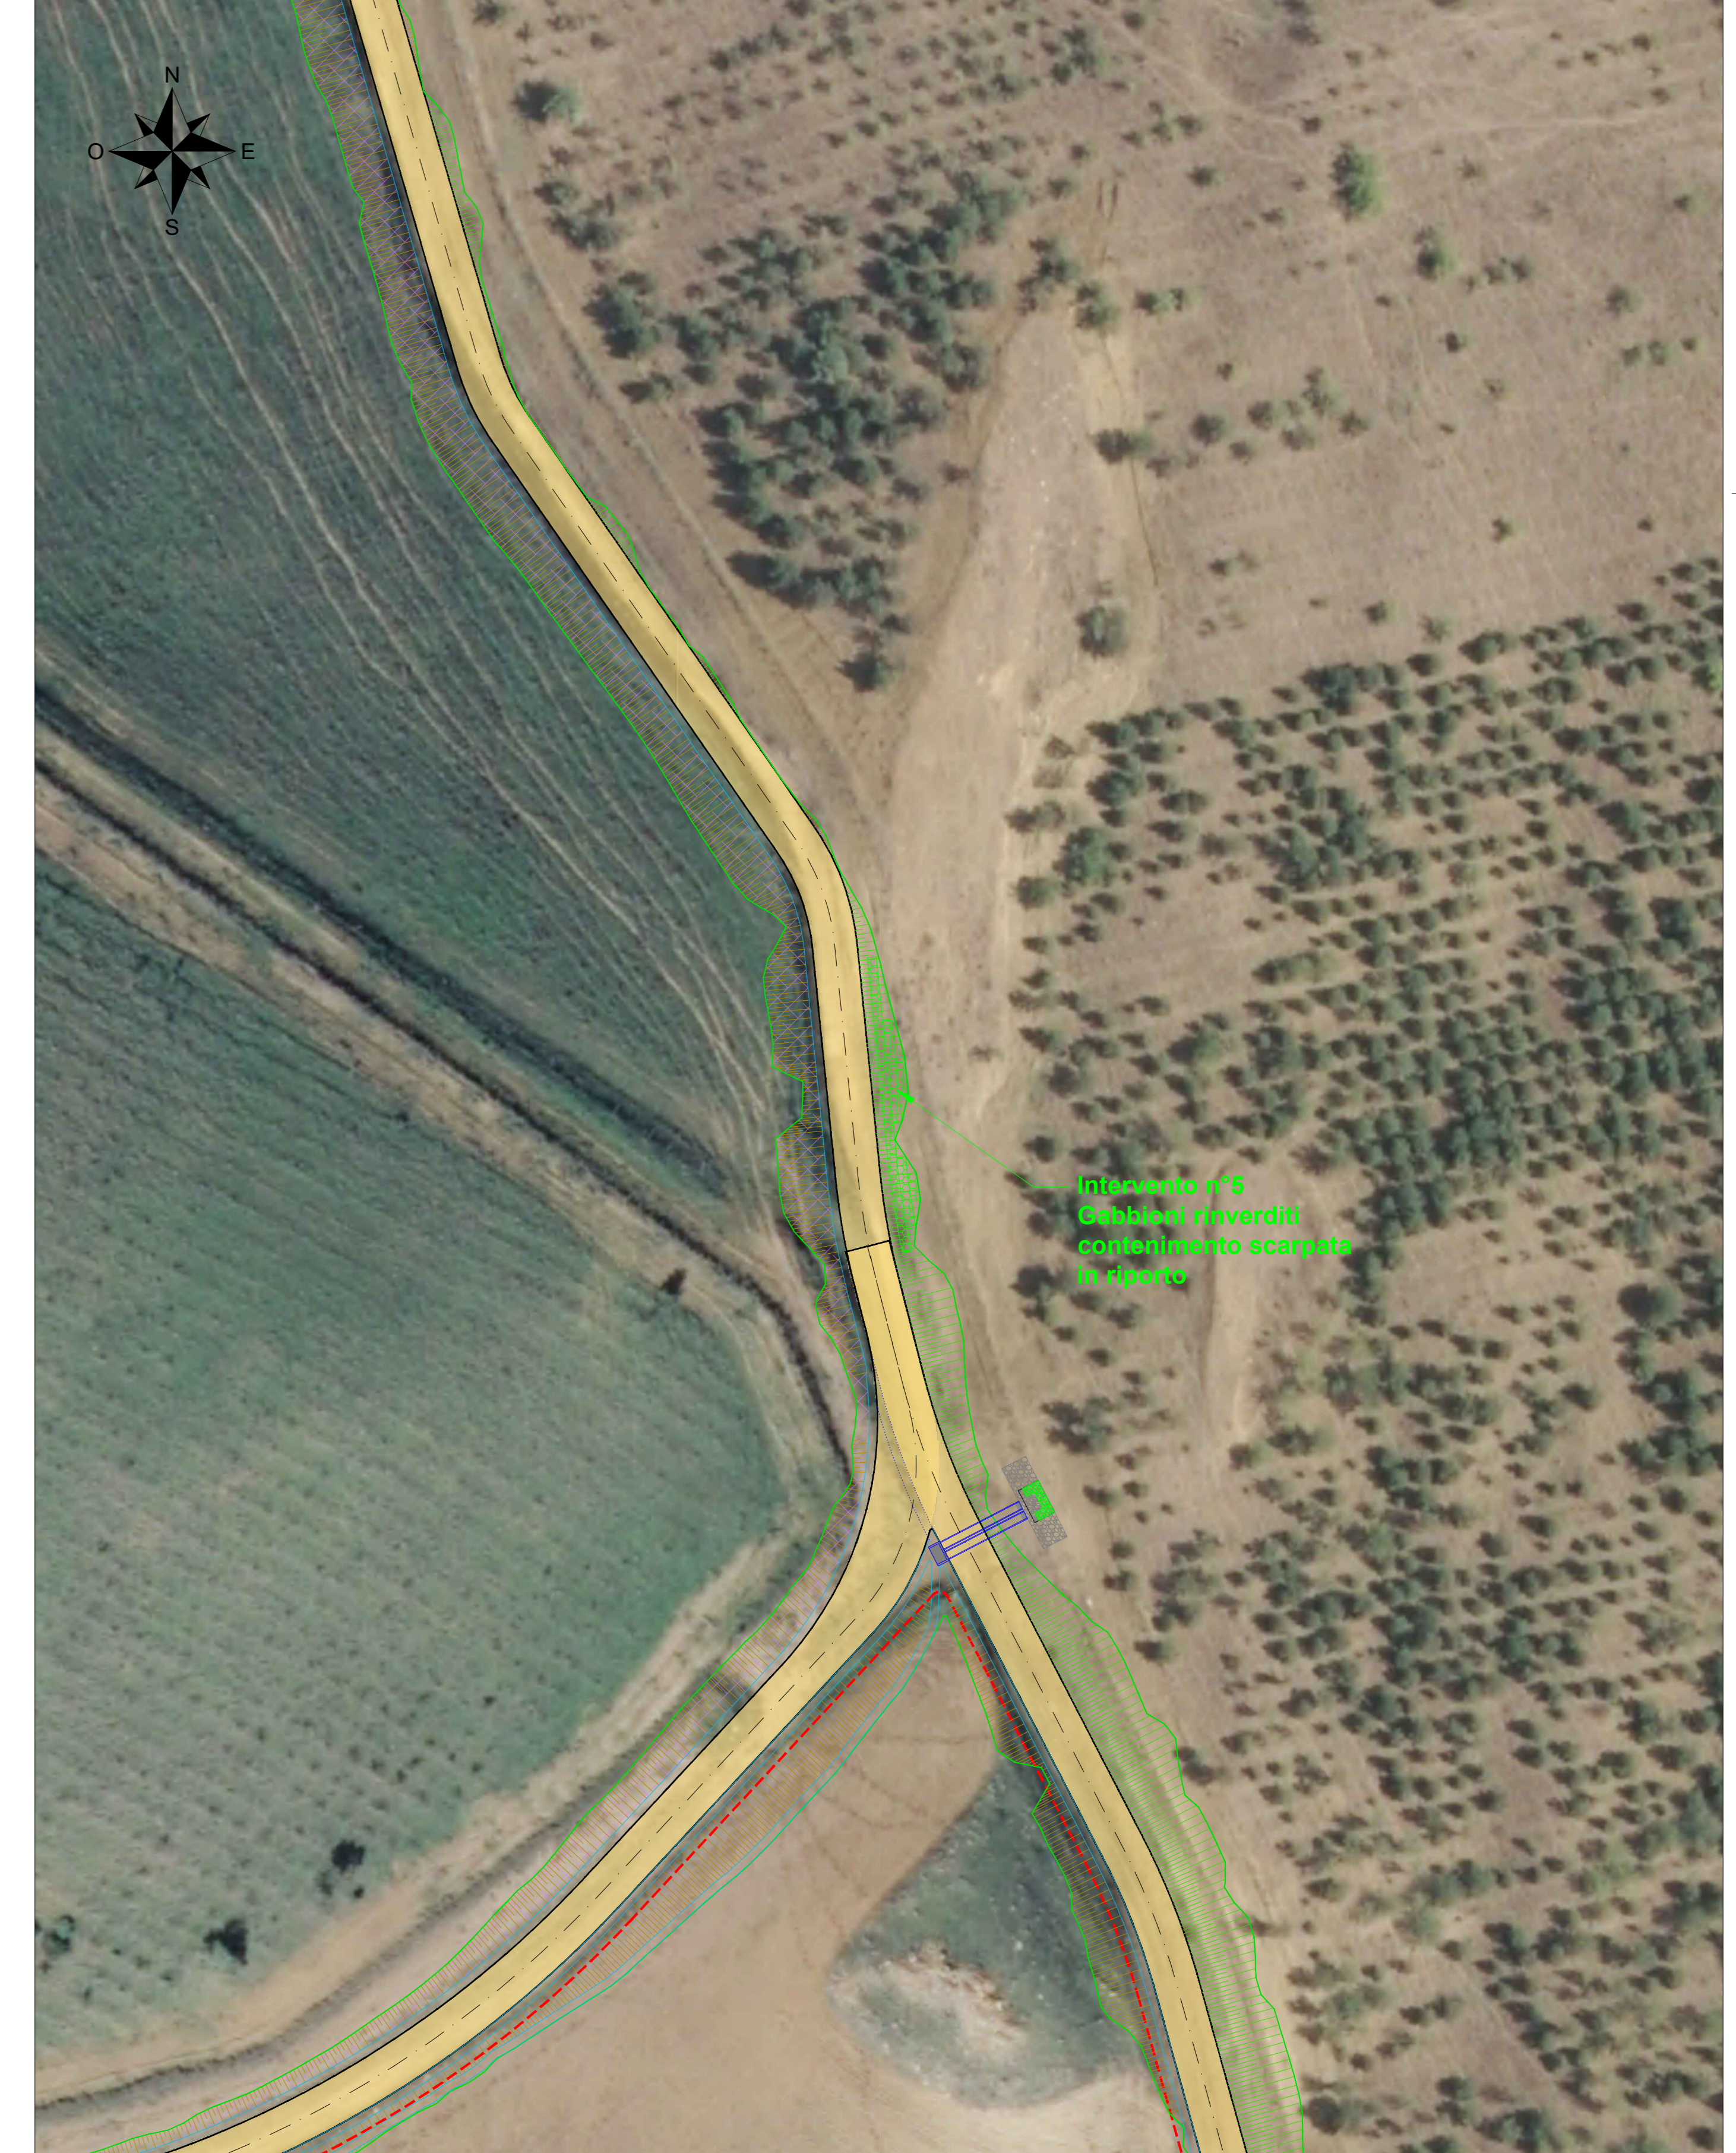

EDIC.	DATE	DRAWN	CHECKED	REVISED-EDPR	MODIFICATION
D					
C					
B					
A	20/07/2021	GP	DC	ST	PROGETTO DEFINITIVO

DATE	SCALE	1/500	FORMA AD
07/21	DRAWN	GP	
07/21	CHECKED	DC	
07/21	REVISED-EDPR	ST	

PROGETTO	PROGETTO DEFINITIVO
PROGETTO DEFINITIVO	PROGETTO DEFINITIVO