




Intervento n°18
Geogriglie antiersione
contenimento scarpata
in scavo

A1

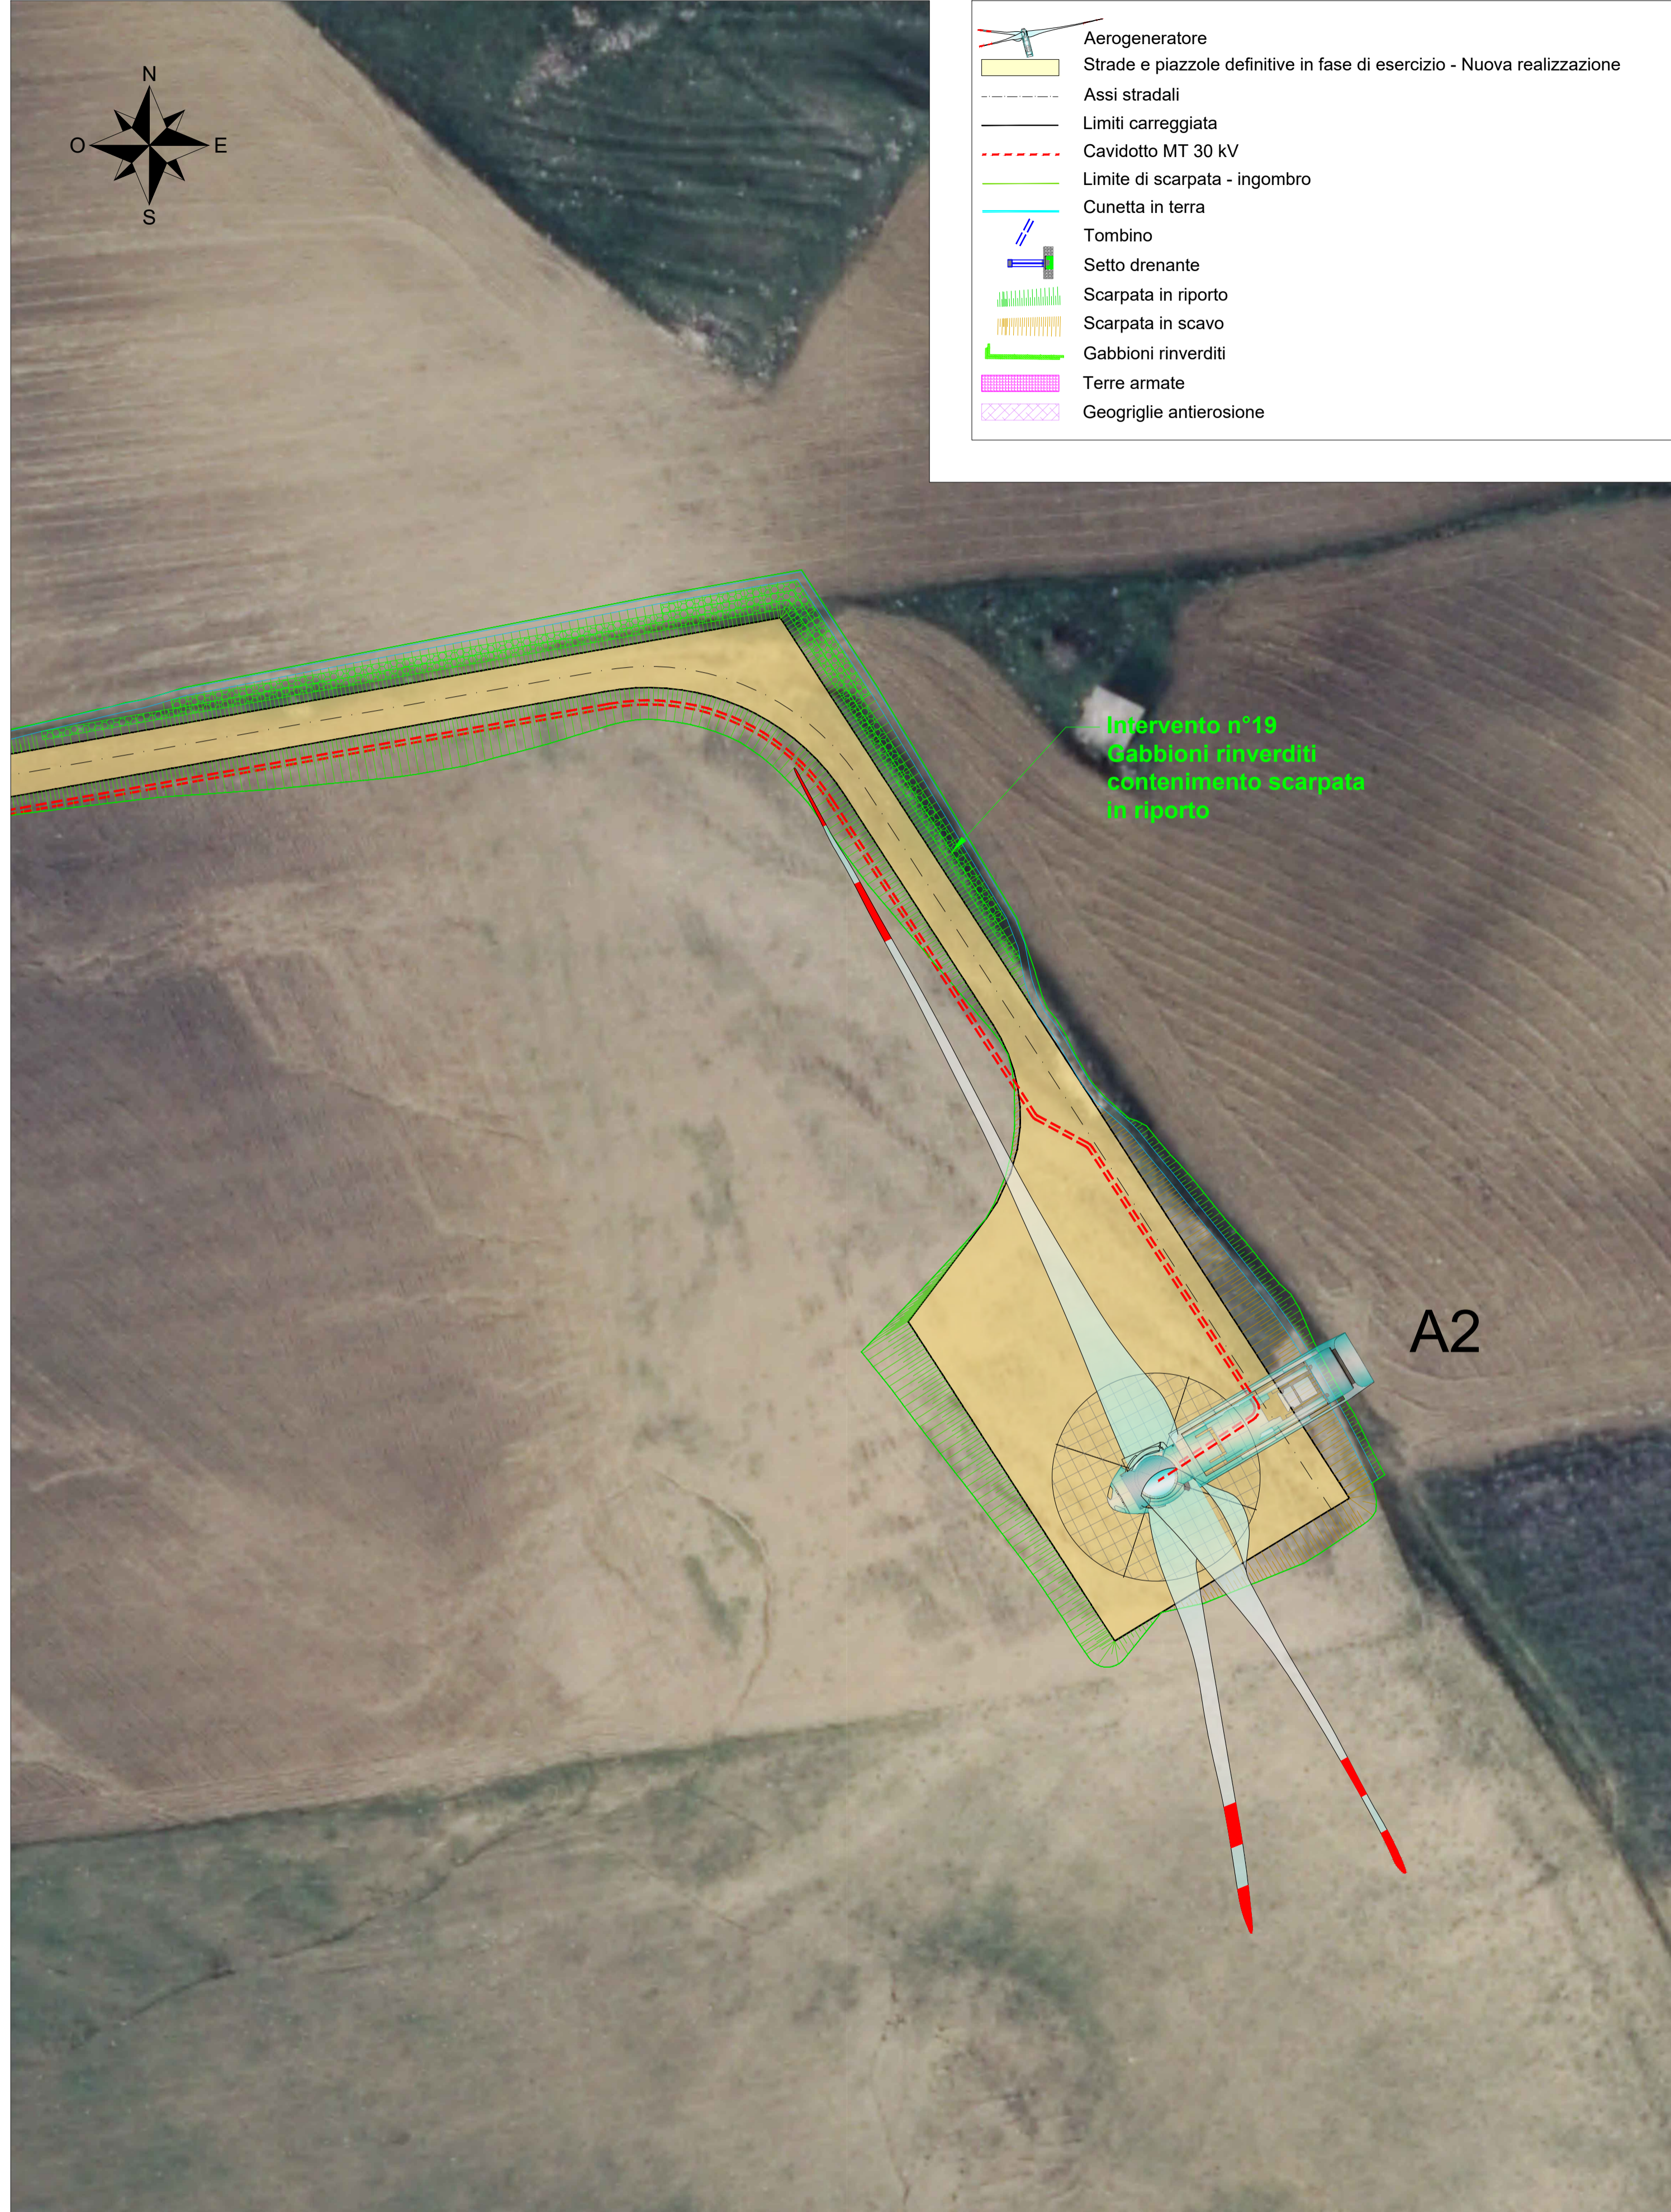

Intervento n°19
Gabbioni rinverditi
contenimento scarpata
in riporto

A2

LEGENDA

- Aerogeneratore
- Strade e piazzole definitive in fase di esercizio - Nuova realizzazione
- Assi stradali
- Limiti carreggiata
- Cavidotto MT 30 kV
- Limite di scarpata - ingombro
- Cunetta in terra
- Tombino
- Setto drenante
- Scarpata in riporto
- Scarpata in scavo
- Gabbioni rinverditi
- Terre armate
- Geogriglie antiersione

D						DATE	SCALE 1/500		SCM Ingegneria srl CAD Vers.: z Page Vers.: A
C						07/21	DRAWN GP		
B						07/21	CHECKED DC		
A	20/07/2021	GP	DC	ST	PROGETTO DEFINITIVO	07/21	REVISED-EDPR ST		
EDIC.	DATE	DRAWN	CHECKED	REVISED-EDPR	MODIFICATION	Format A1			