


LEGENDA

- Aerogeneratore
- Strade e piazzole definitive in fase di esercizio - Nuova realizzazione
- Asse stradale
- Limiti carreggiata
- Cavidotto MT 30 kV
- Limite di scarpata - ingombro
- Cunetta in terra
- Tombino
- Setto drenante
- Scarpata in riparto
- Scarpata in scavo
- Gabbioni rinverditi
- Terre armate
- Geogriglie anterosione
- Stazione RTN di smistamento 220kV "Monreale 3"
- Stazione utente 220/30 kV
- Opere condivise dell'impianto di utenza 220kV
- Area altro produttore
- Nuovi raccordi RTN 220kV
- Linea aerea RTN 220kV esistente

ID Aerogeneratori	COORDINATE WGS 84 UTM - ZONE 33		Quota s.l.m. (m)
	EST (m)	NORD (m)	
A1	350272	4198256	695
A2	350955	4197740	680
A3	353042	4198987	751
A4	352190	4201106	835
A5	352502	4199584	833
A6	351663	4199985	853
A7	351202	4200245	790

ELENCO INTERFERENZE

- Int. 01 - Attraversamento manufatto esistente - Tombino
- Int. 02 - Interferenza con area vincolata 6220* (Percorsi substepici di graminacee e piante annue del Thero-Brachypodietea)
- Int. 03 - Attraversamento manufatto esistente - Tombino
- Int. 04 - Attraversamento manufatto esistente - Ponte
- Int. 05 - Attraversamento manufatto esistente - Ponte
- Int. 06 - Attraversamento manufatto esistente - Tombino
- Int. 07 - Attraversamento manufatto esistente - Ponte
- Int. 08 - Attraversamento manufatto esistente - Ponte
- Int. 09 - Attraversamento manufatto esistente - Ponte
- Int. 10 - Attraversamento manufatto esistente - Tombino

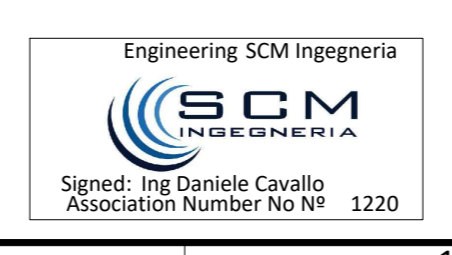

EDIC.	DATE	DRAWN	CHECKED	REVISED-EDPR	MODIFICATION
D					
C					
B					
A	20/07/2021	GP	DC	ST	PROGETTO DEFINITIVO

DATE	SCALE	1/5000	PROGETTO	SCM Ingegneria srl
07/21	DRAWN	GP	PROGETTO DEFINITIVO	SCM Ingegneria srl
07/21	CHECKED	DC	PROGETTO DEFINITIVO	SCM Ingegneria srl
07/21	REVISSED-EDPR	ST	PROGETTO DEFINITIVO	SCM Ingegneria srl