



Vista A - Scala 1:2000

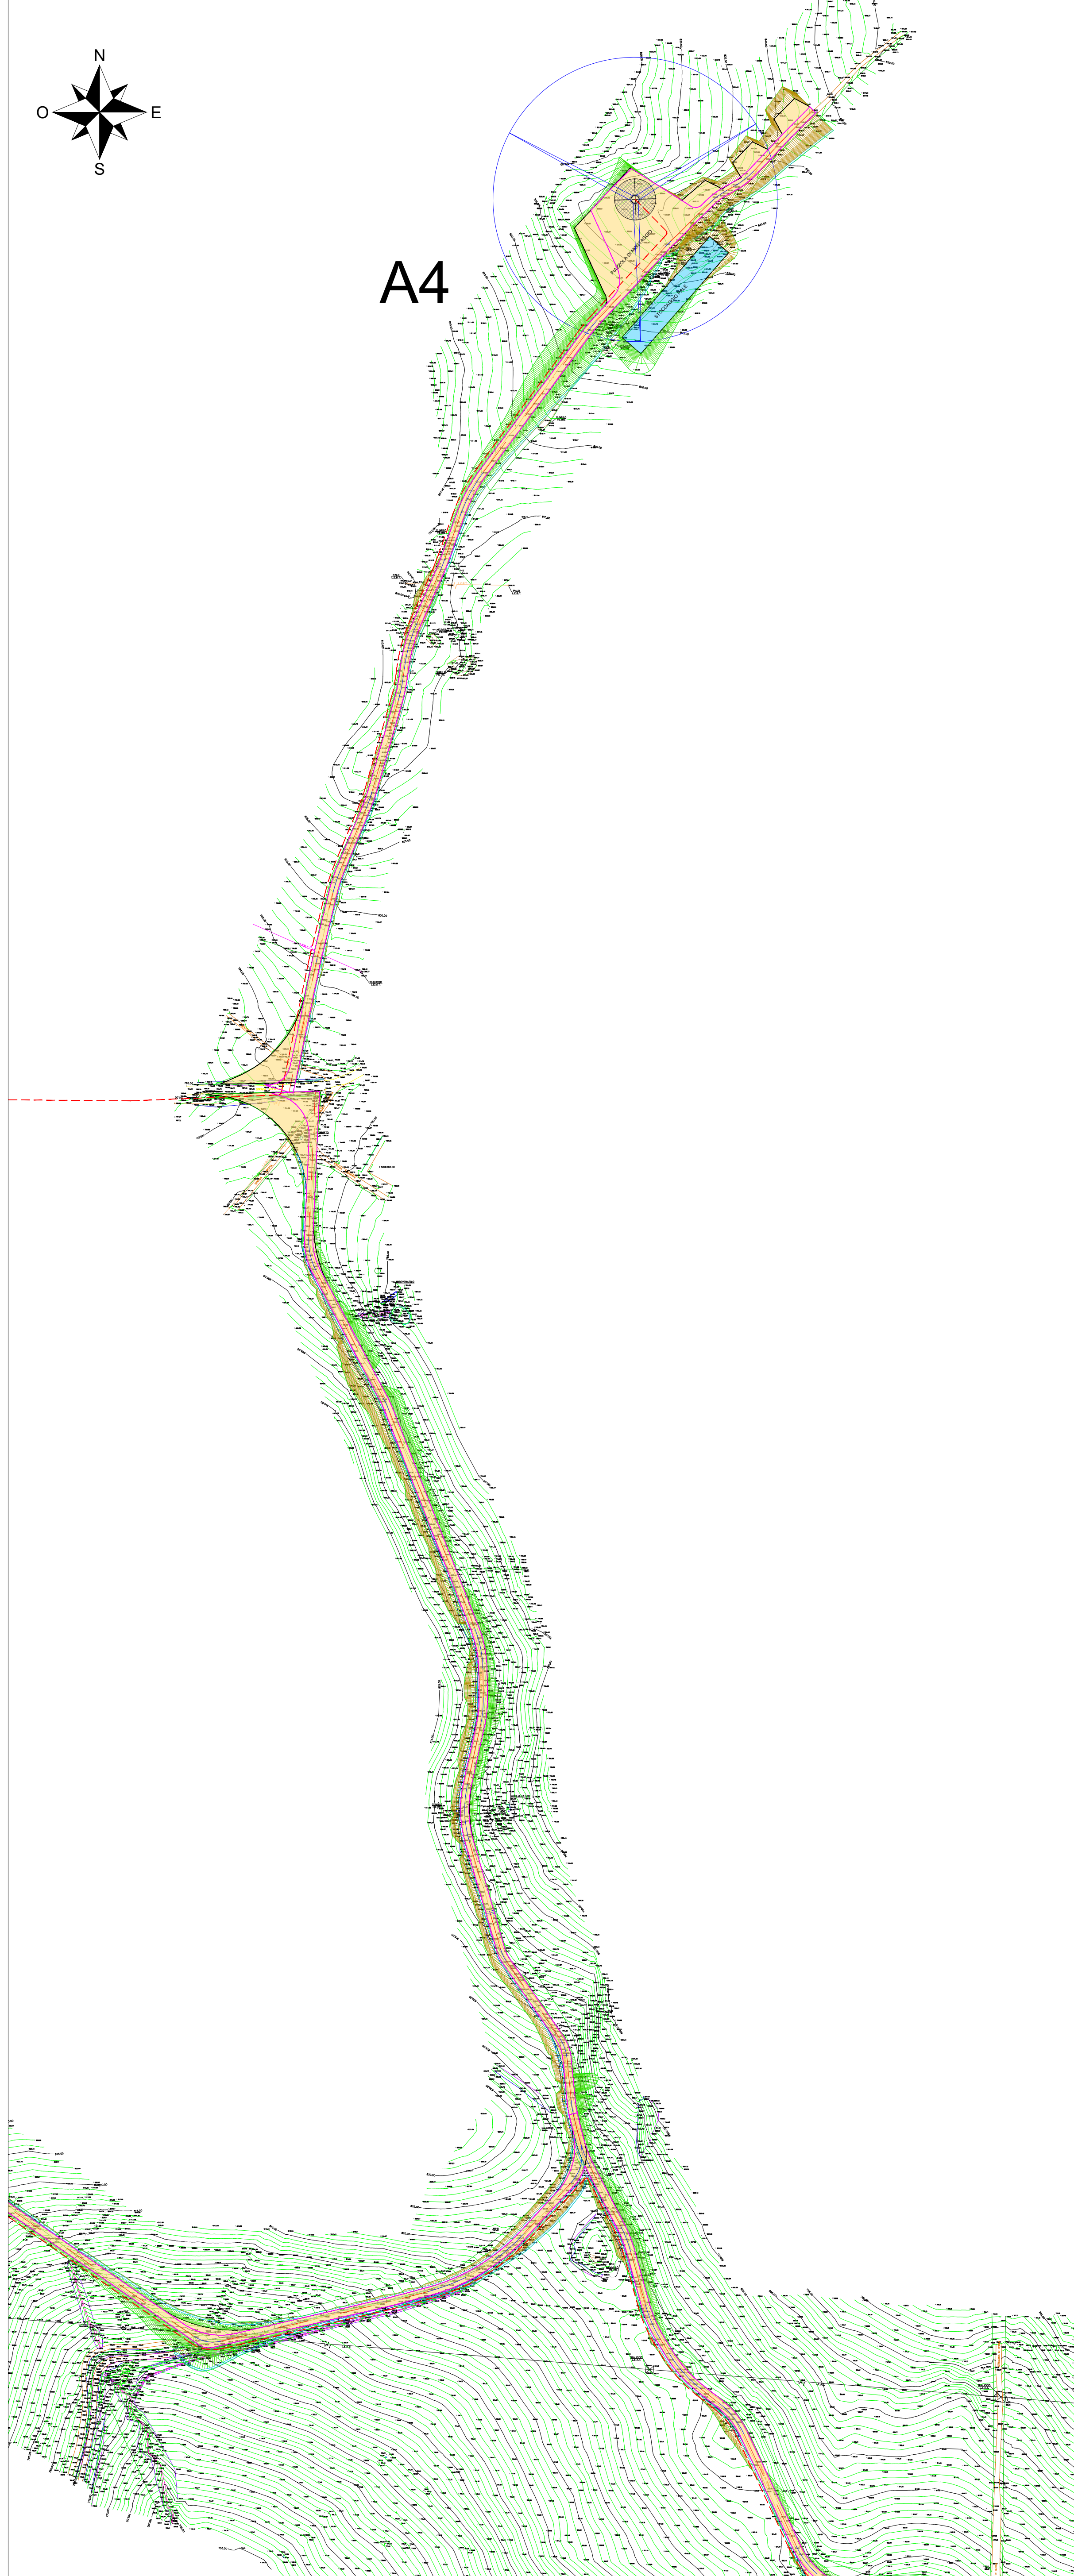


Vista B - Scala 1:2000






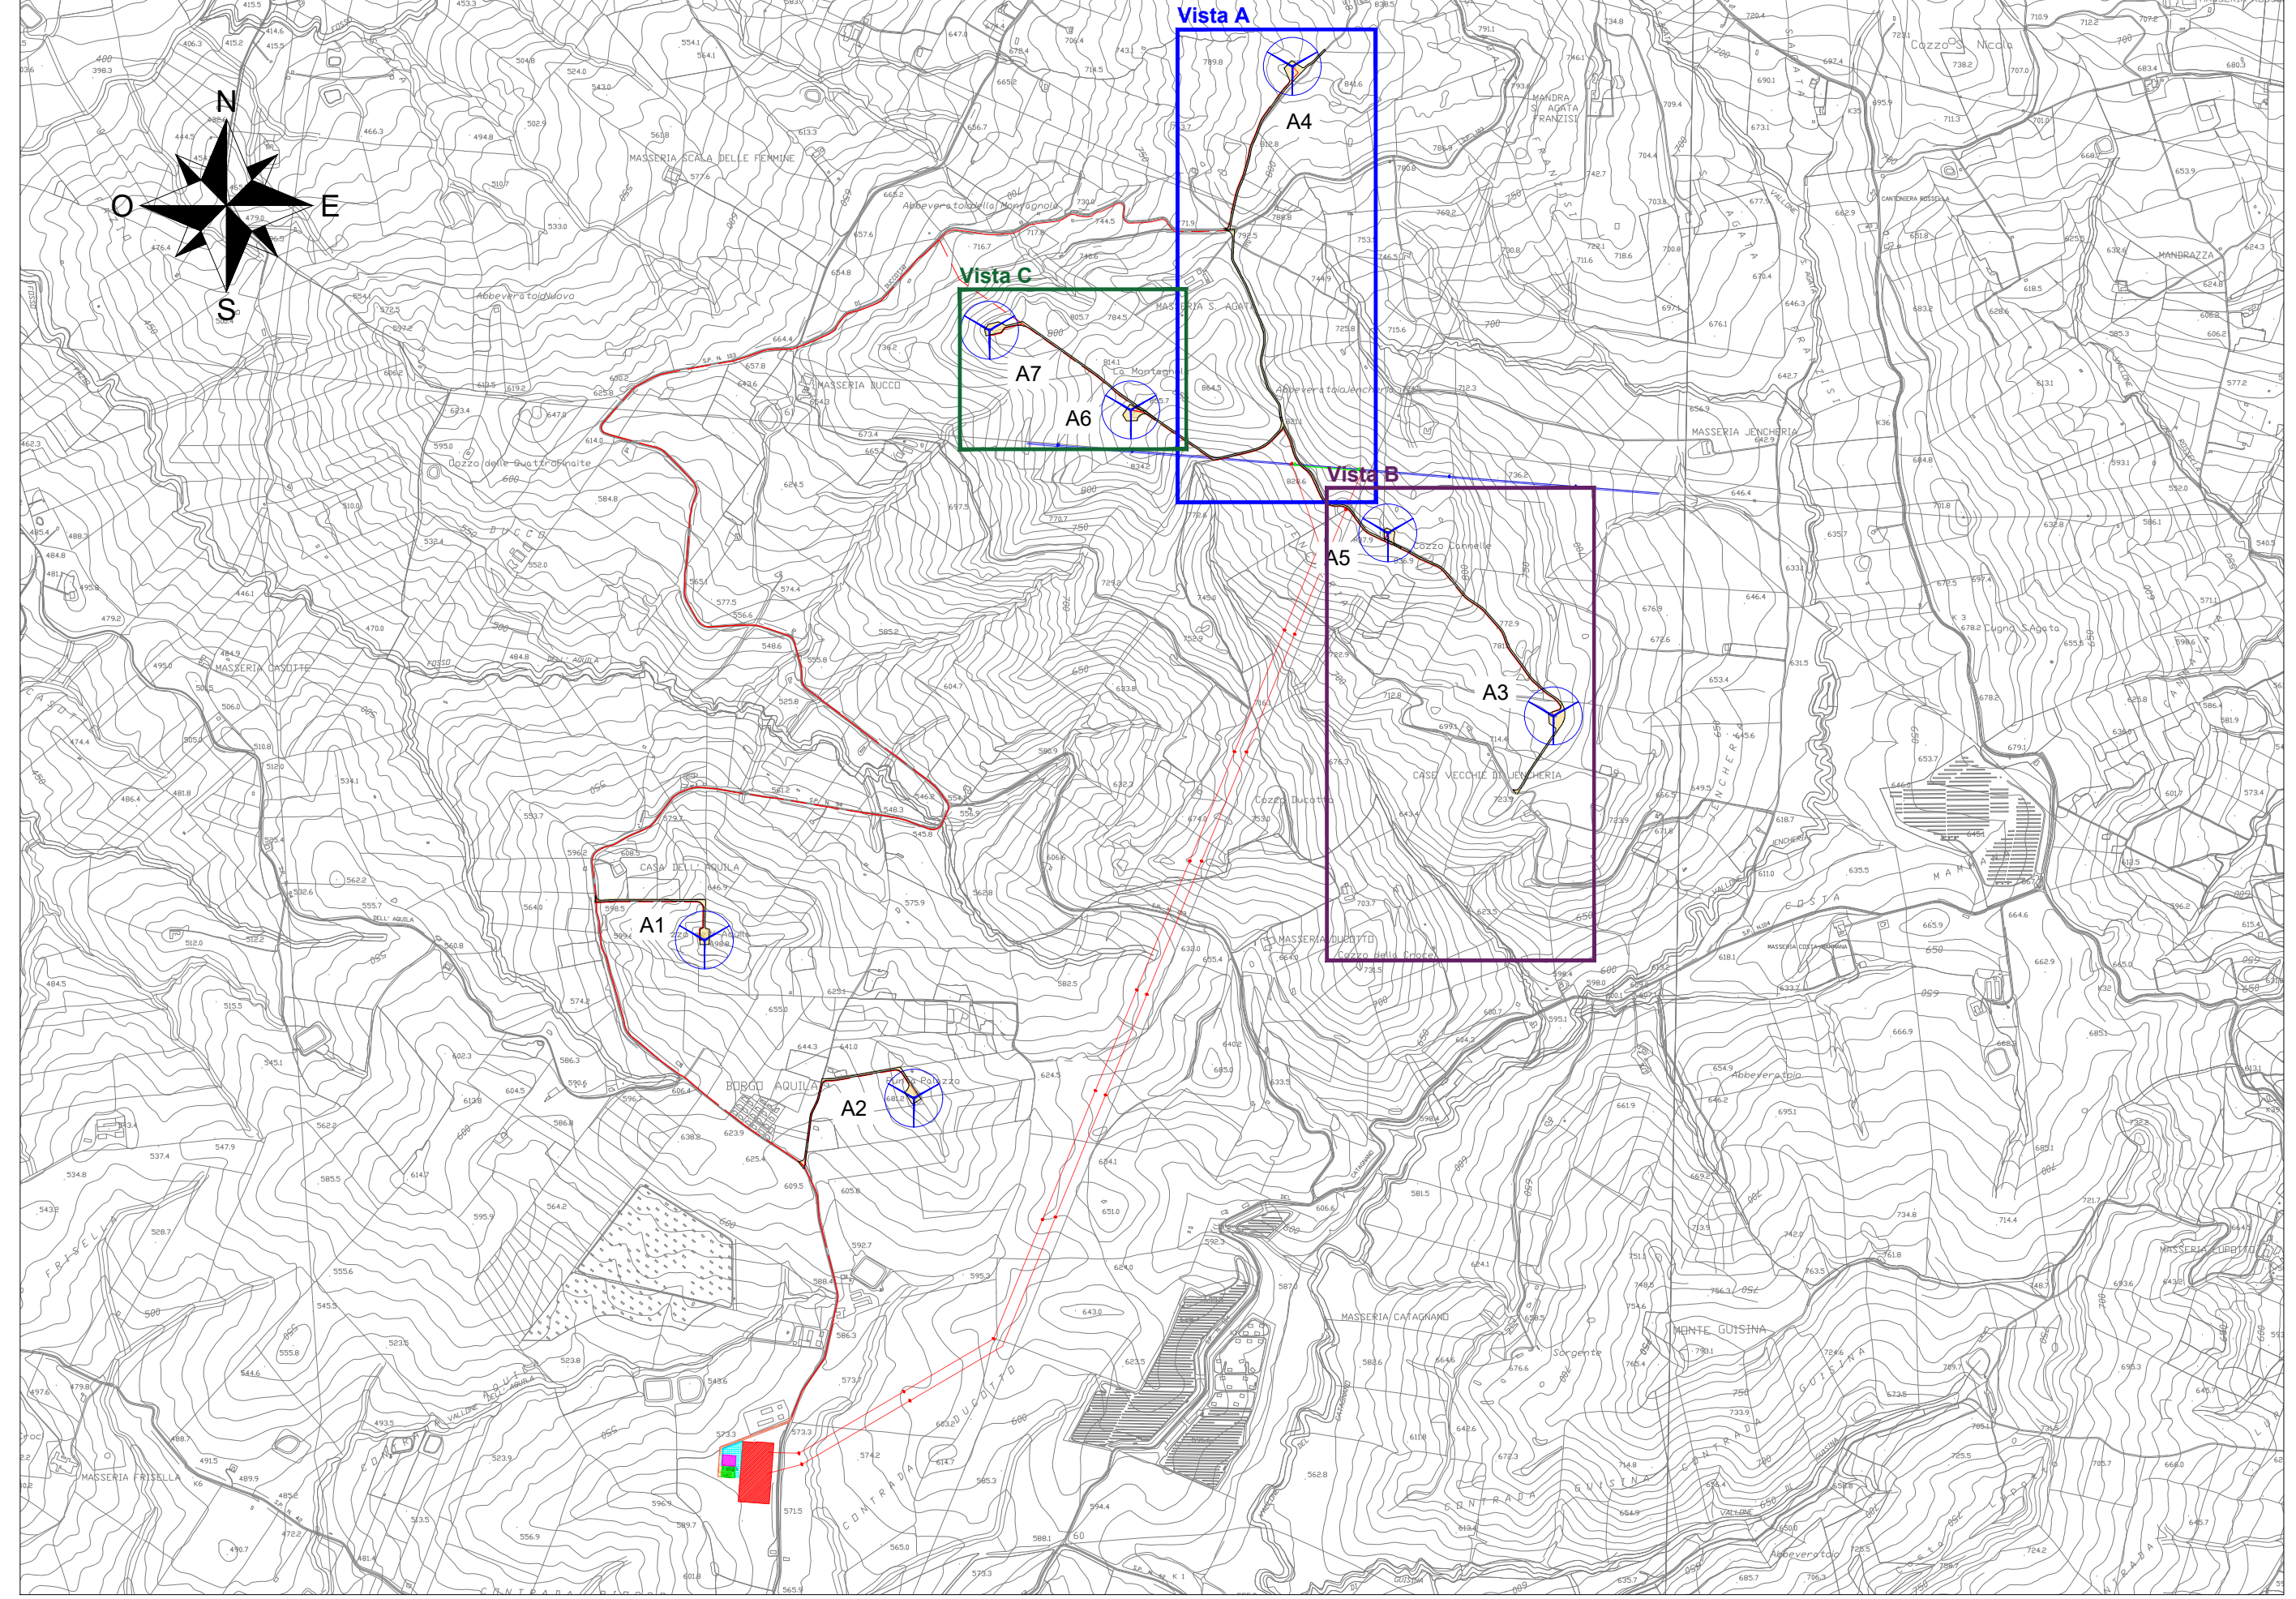
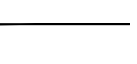



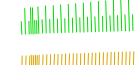
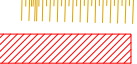
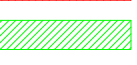
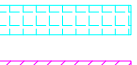

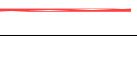


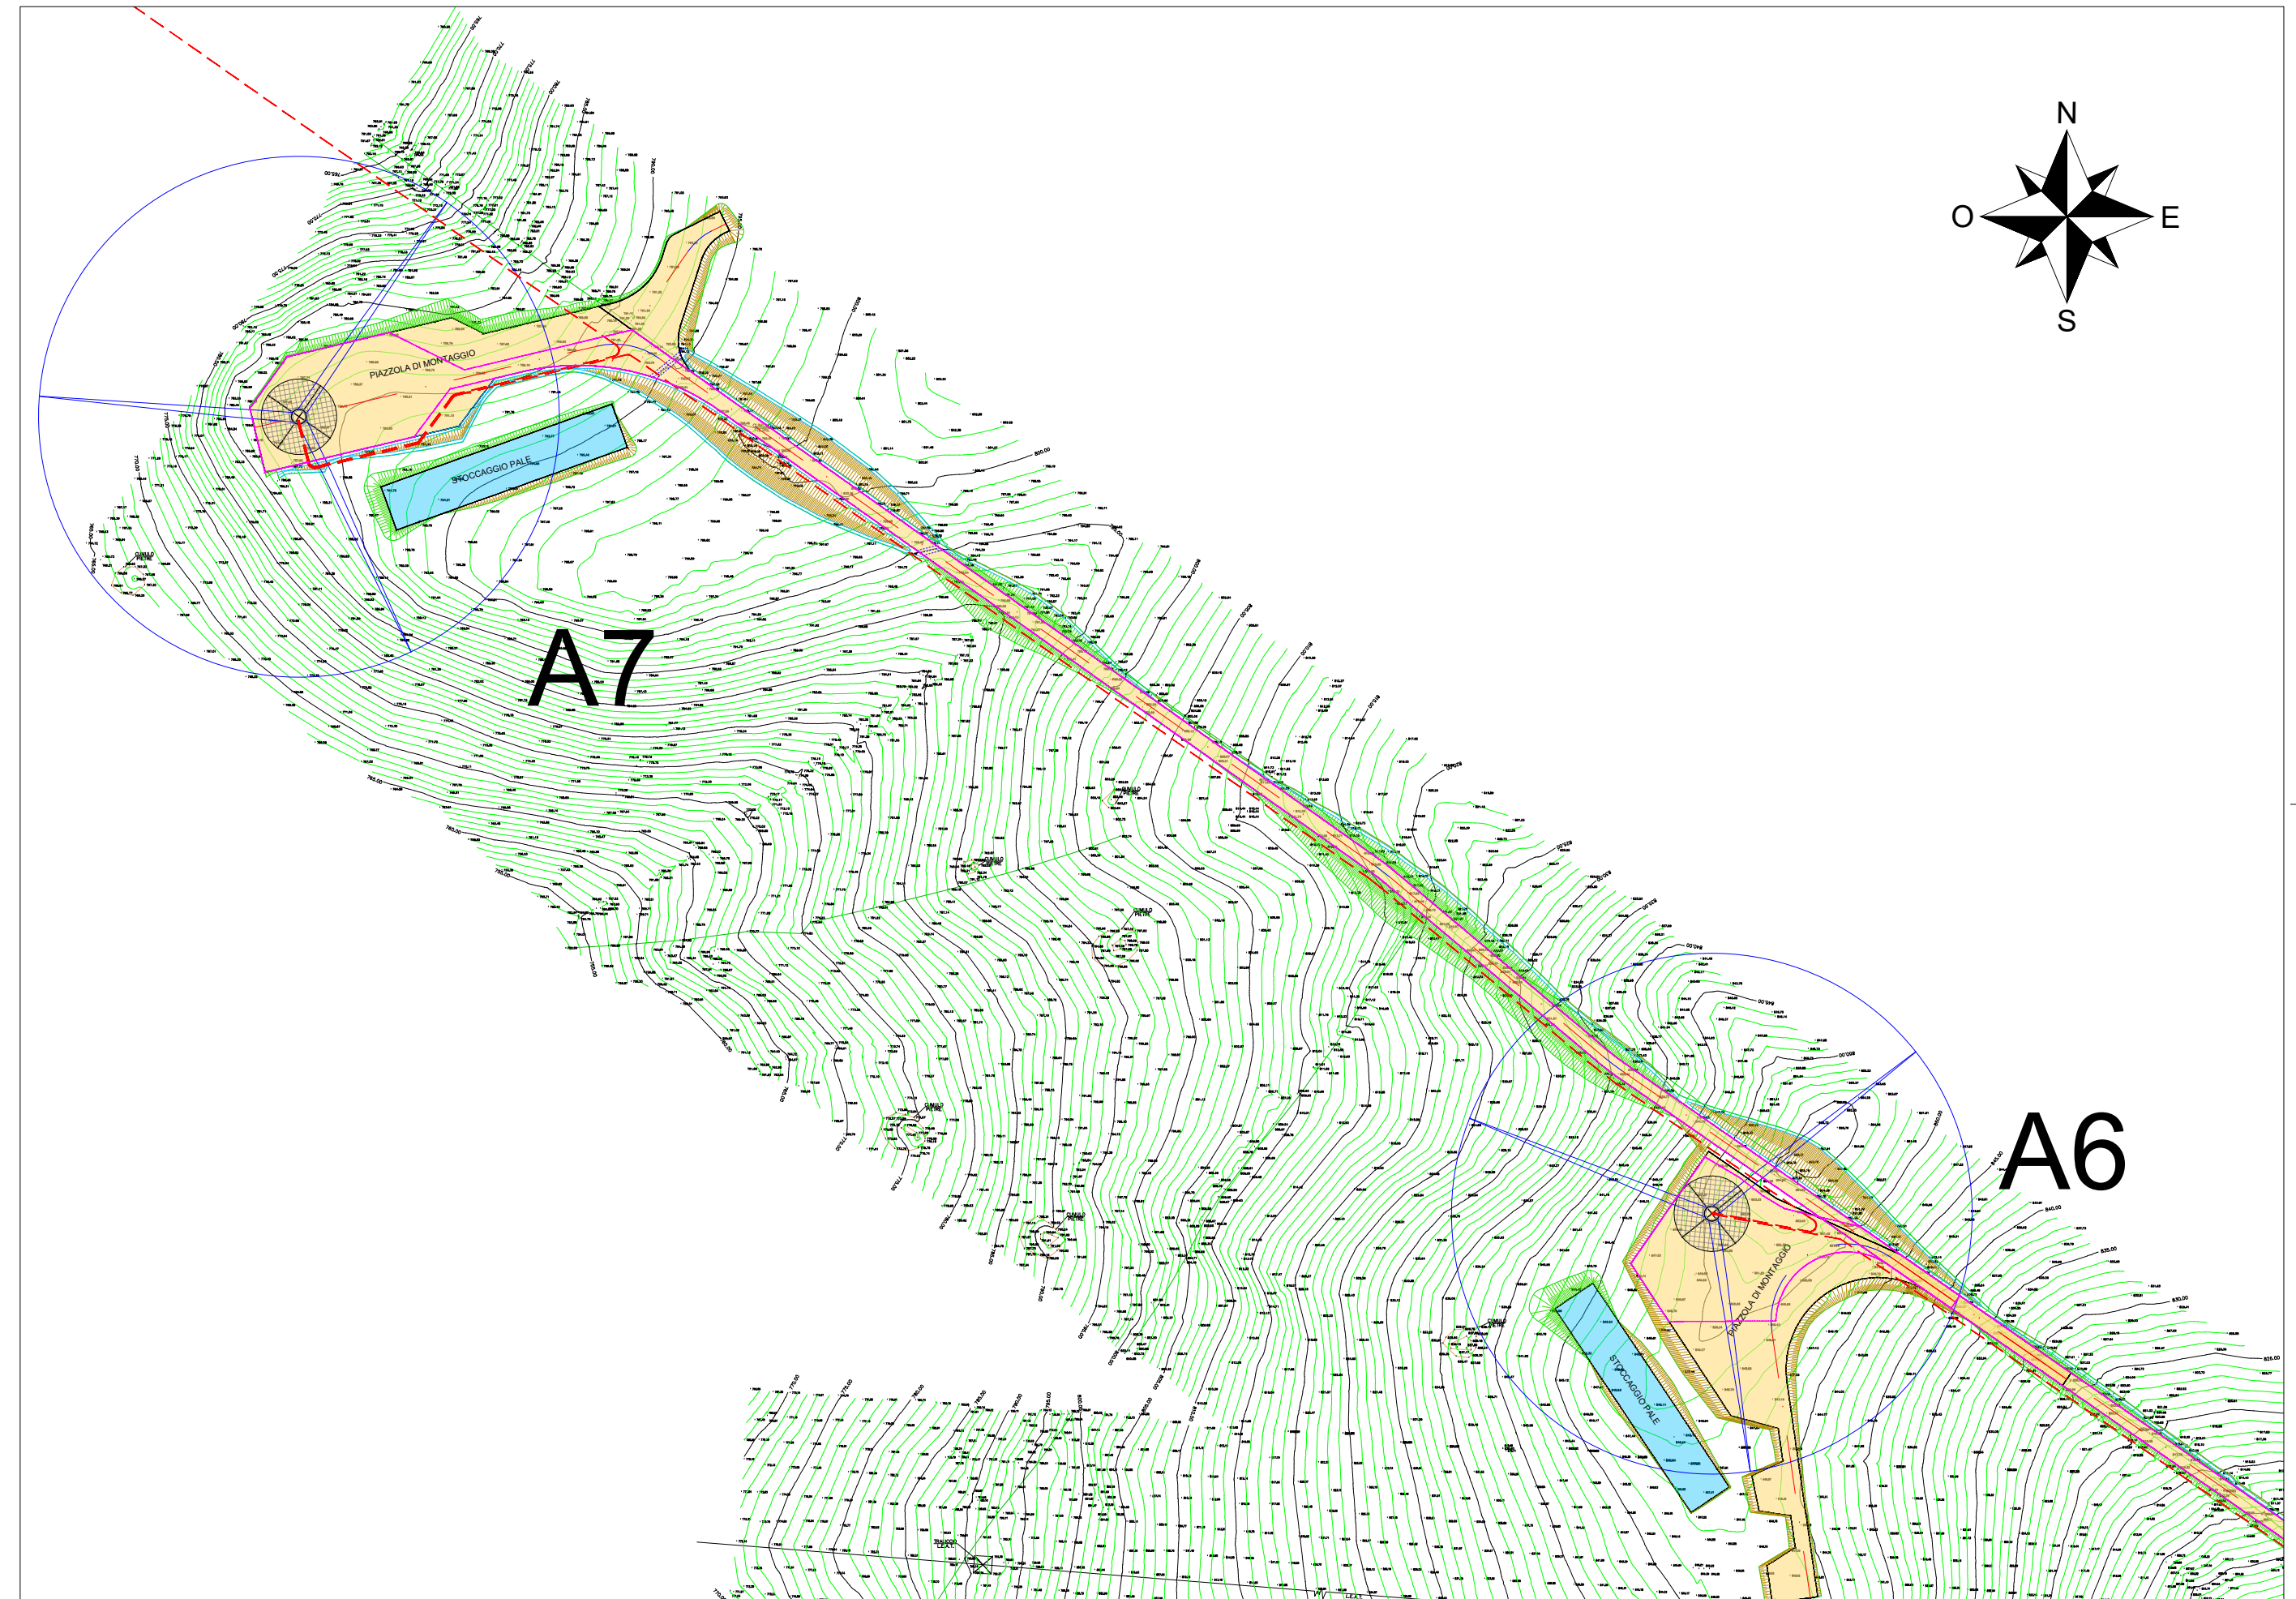
Inquadramento generale - Scala 1:20000

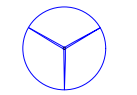

Vista C - Scala 1:2000



LEGENDA

-  Aerogeneratore
-  Strade e piazzole definitive fase di esercizio-nuova realizzazione
-  Area di stoccaggio temporanea pale
-  Tratti rettilinei - assi stradali
-  Tratti curvilinei - assi stradali
-  Limiti carreggiata
-  Strade e piazzole definitive in fase di esercizio
-  Cavidotto MT 30 kV
-  Limite di scarpata - ingombro
-  Cunetta in terra
-  Scarpata in riporto
-  Scarpata in scavo
-  Stazione RTN di smistamento 220kV "Monreale 3"
-  Stazione utente 220/30 kV
-  Opere condivise dell'impianto di utenza 220kV
-  Area altro produttore
-  Nuovi raccordi RTN 220kV



EDIC.	DATE	DRAWN	CHECKED	REVISED-EDPR	MODIFICATION
D					
C					
B	20/07/2021	GP	DC	ST	PROGETTO DEFINITIVO
A					

DATE	SCALE	1/2000	PROGETTO DEFINITIVO	FORMA AD
07/21	DRAWN	GP		
07/21	CHECKED	DC		
07/21	REVISED-EDPR	ST		