



Vista A - Scala 1:2000

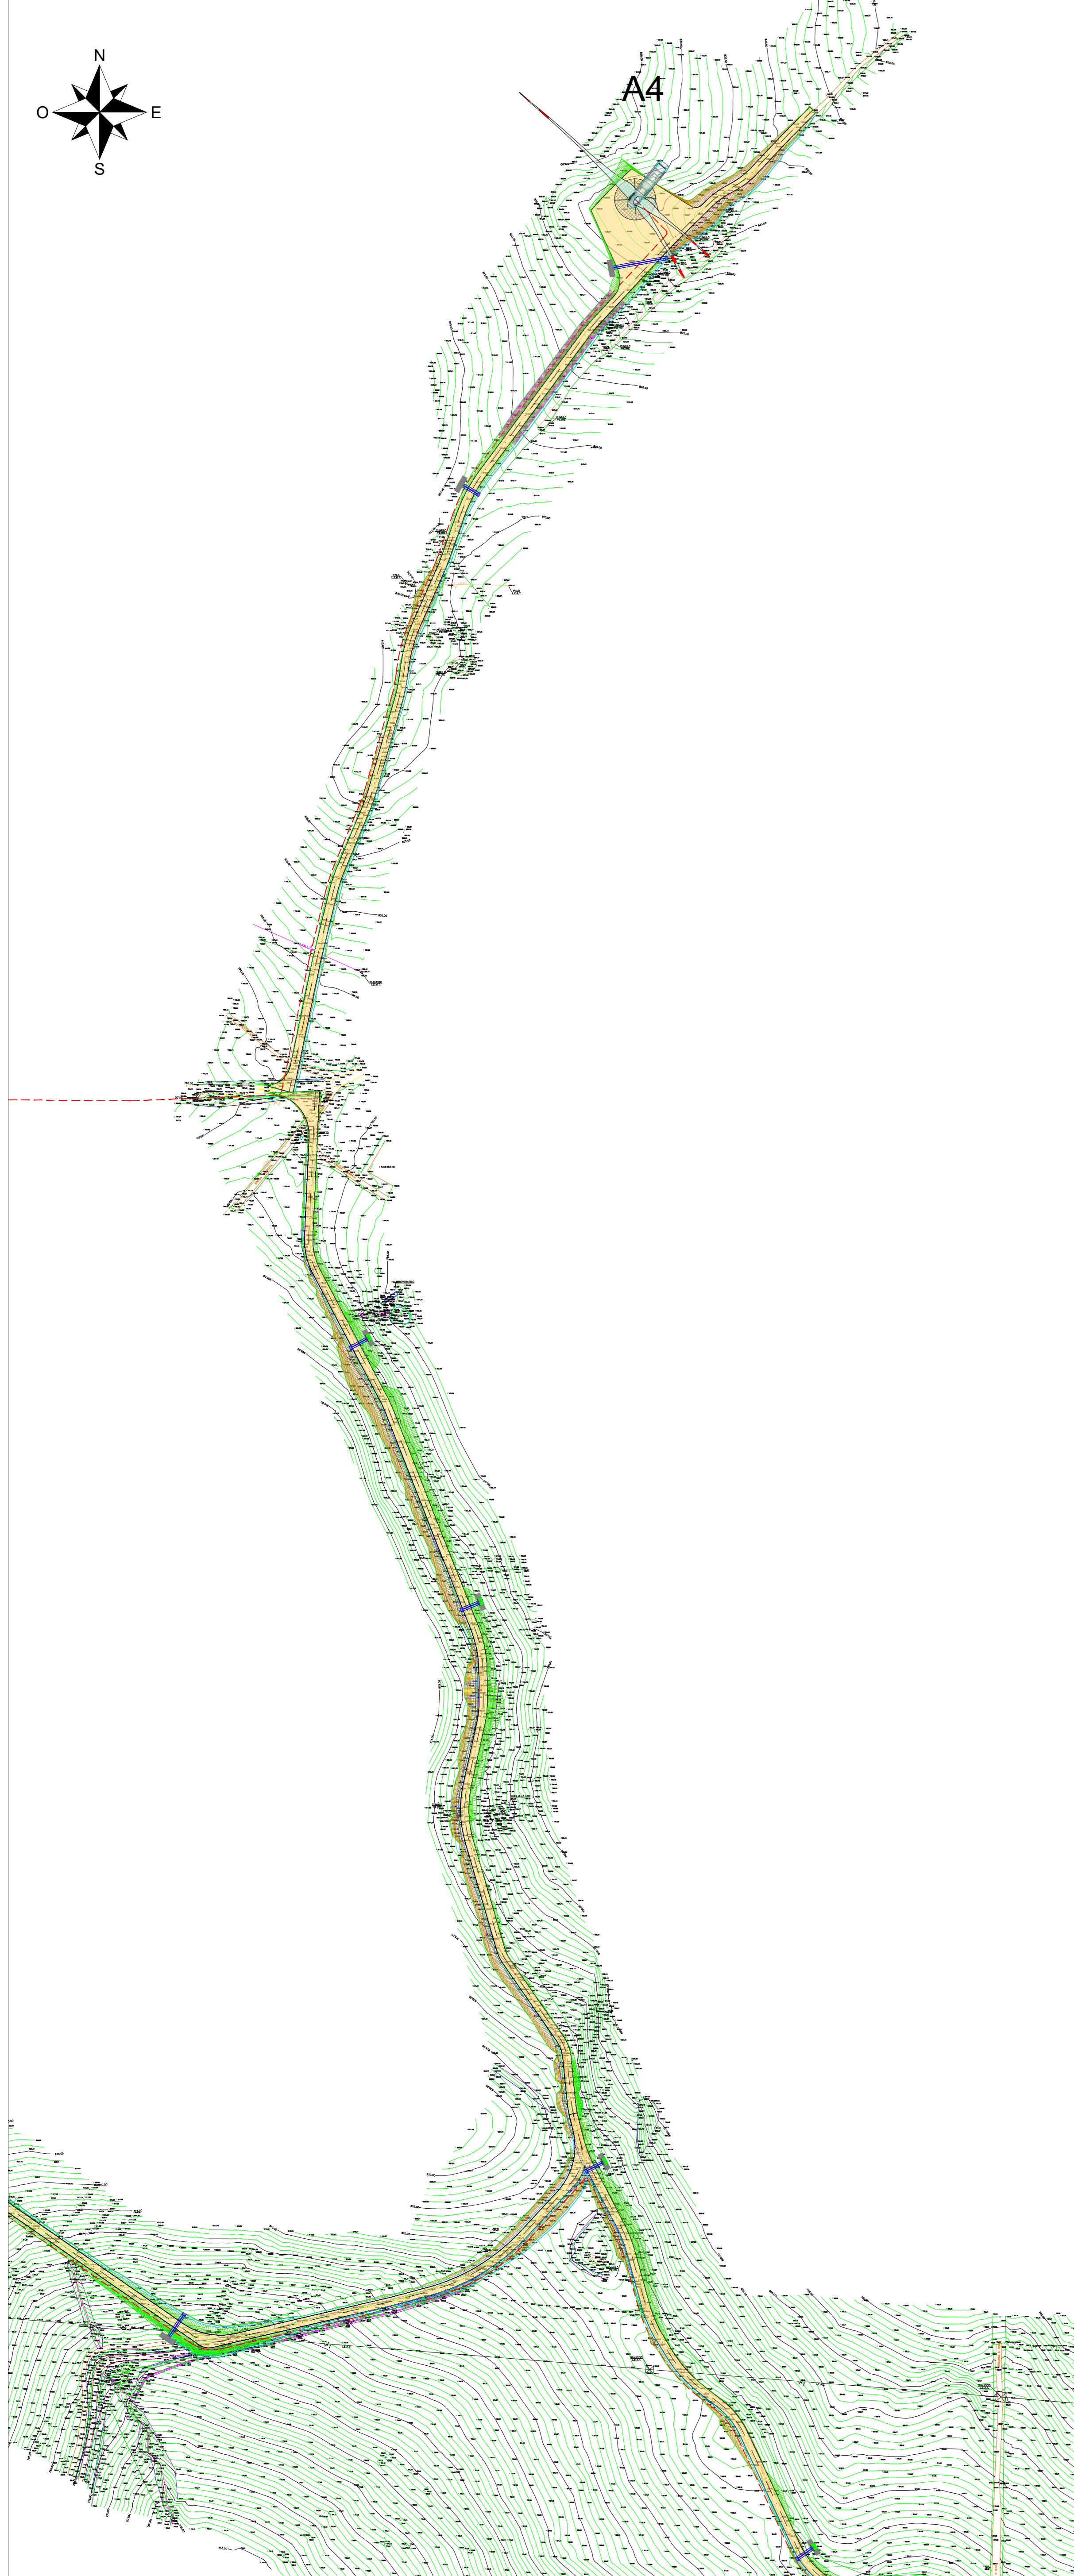

Vista B - Scala 1:2000



Inquadramento generale - Scala 1:20000

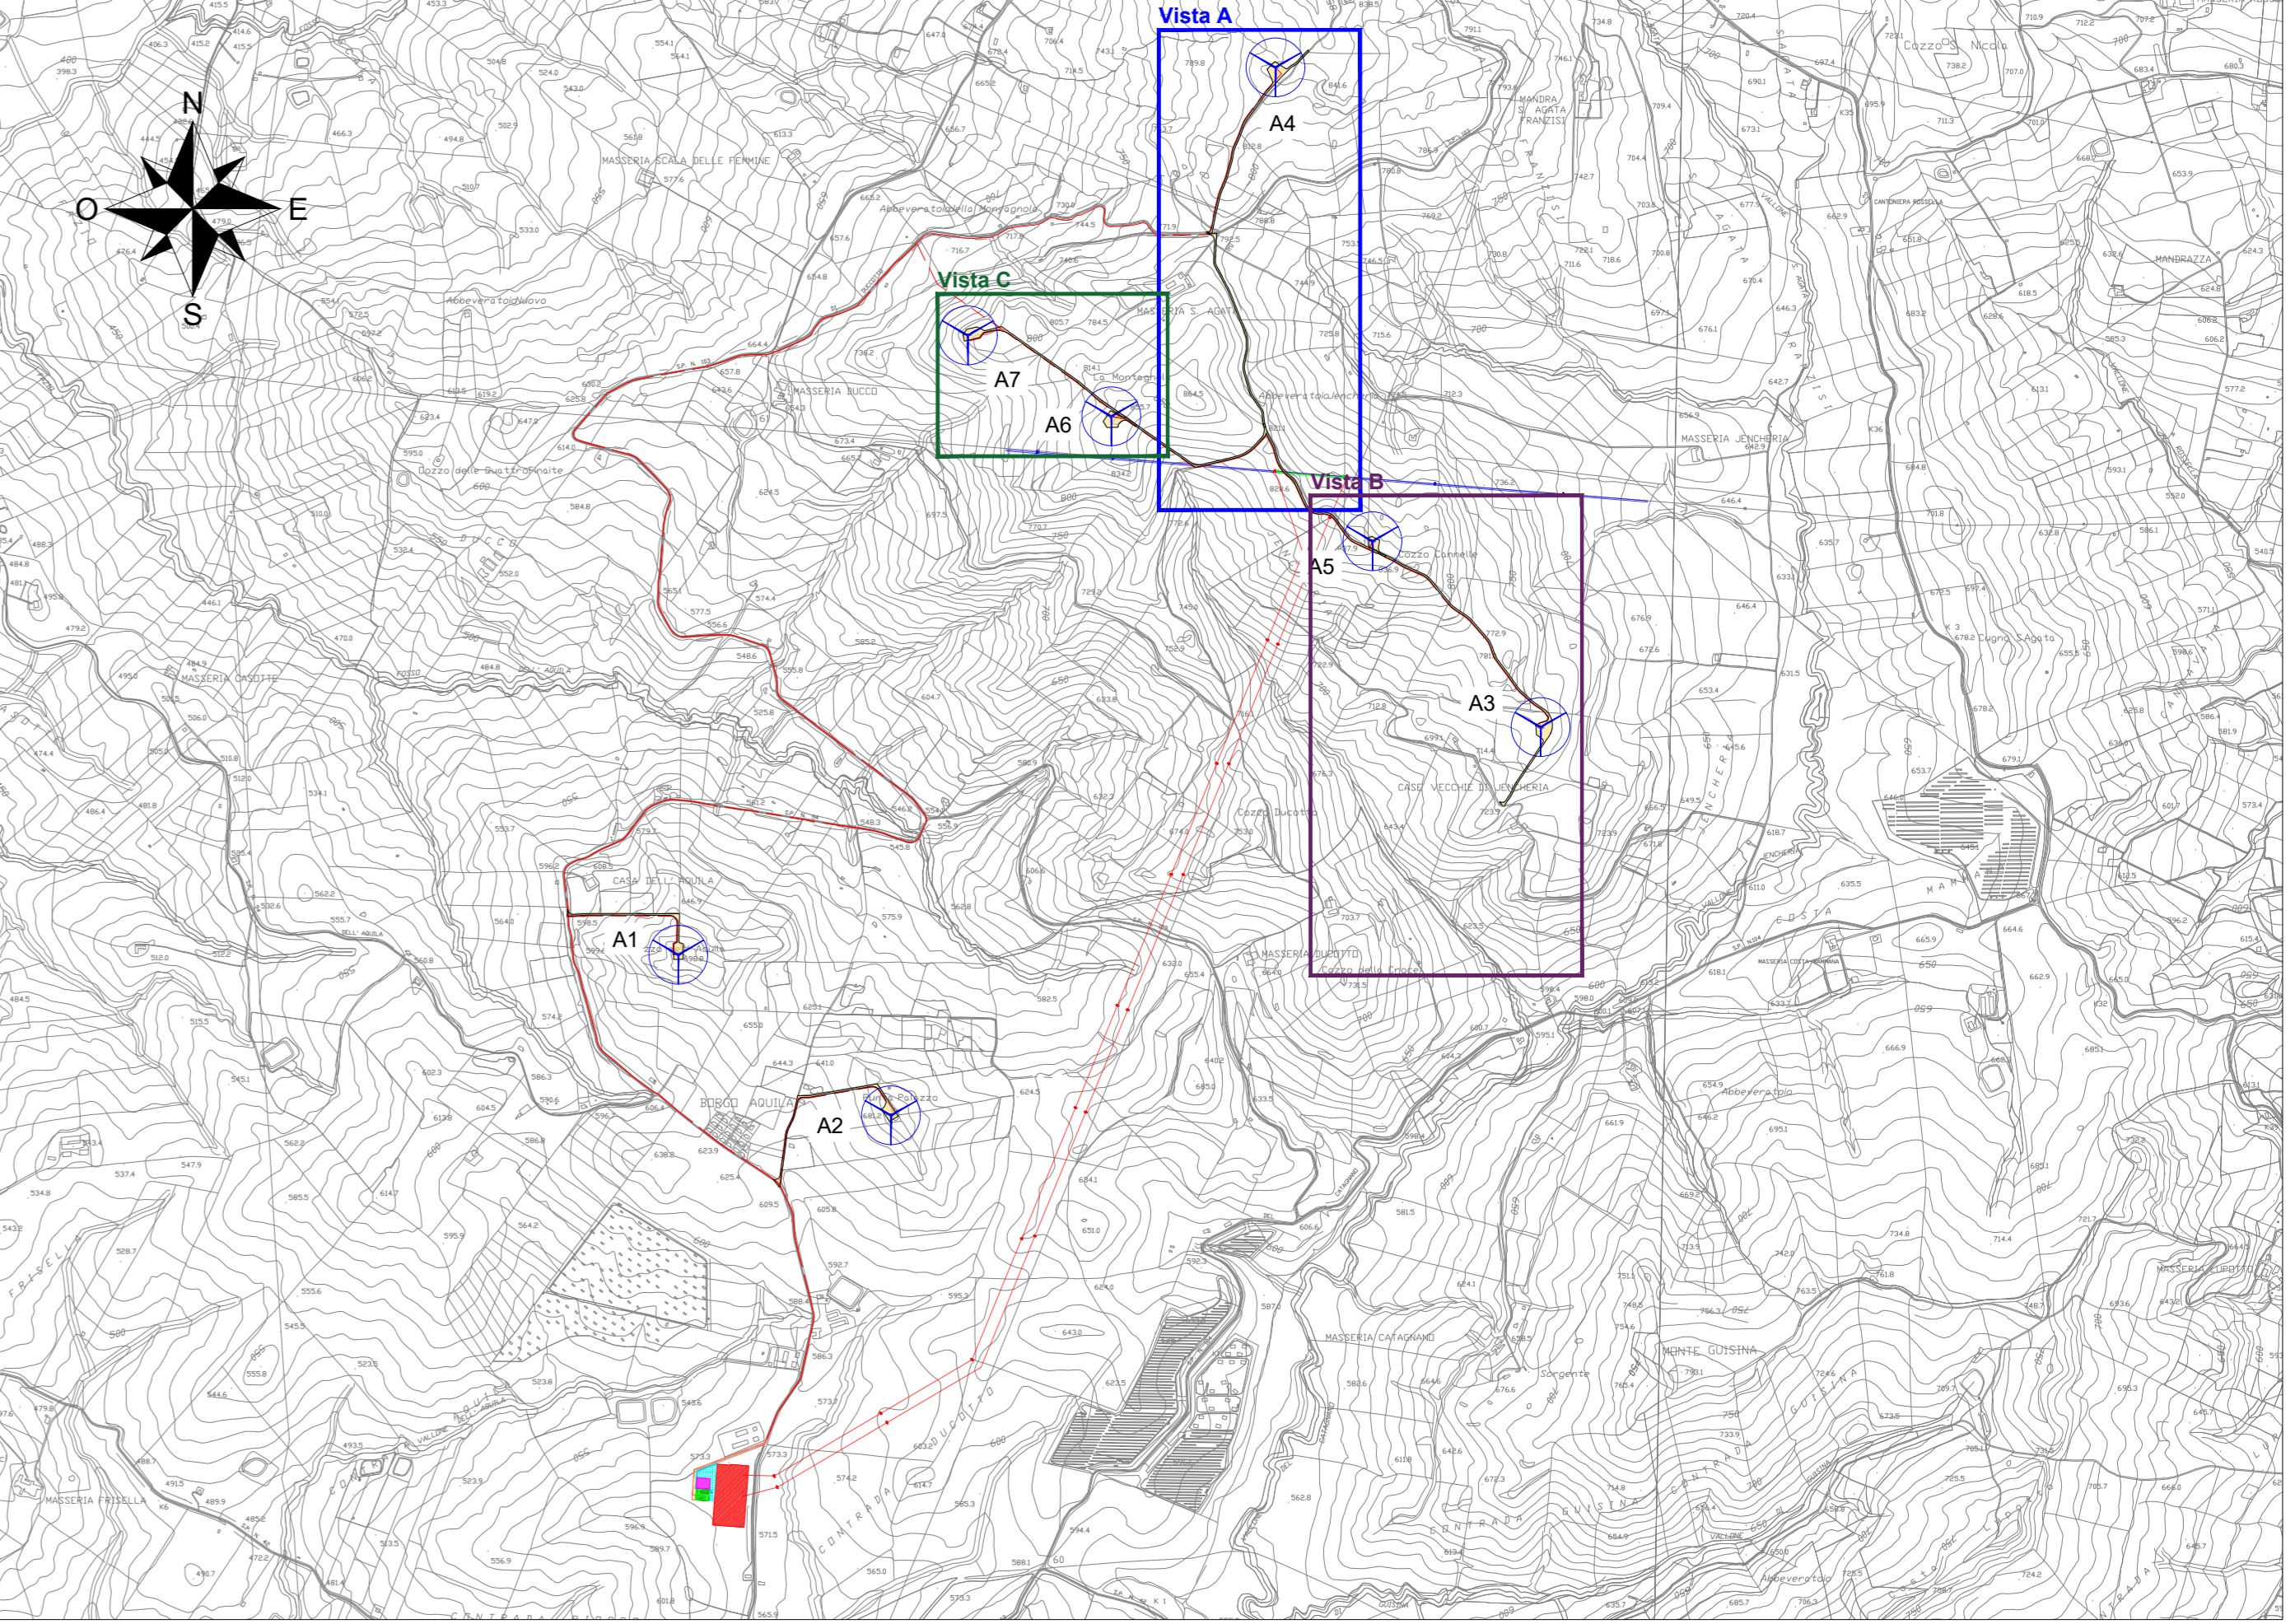


Vista C - Scala 1:2000



**LEGENDA**

- Aerogeneratore
- Strade e piazzole definitive in fase di esercizio - nuova realizzazione
- Assi stradali
- Limiti carreggiata
- Cavidotto MT 30 kV
- Limite di scarpata - ingombro
- Cunetta in terra
- Tombino
- Setto drenante
- Scarpata in riporto
- Scarpata in scavo
- Gabbioni rinverditi
- Terre armate
- Geogriglie antiersione
- Stazione RTN di smistamento 220kV "Monreale 3"
- Stazione utente 220/30 kV
- Opere condivise dell'impianto di utenza 220kV
- Area altro produttore
- Nuovi raccordi RTN 220kV

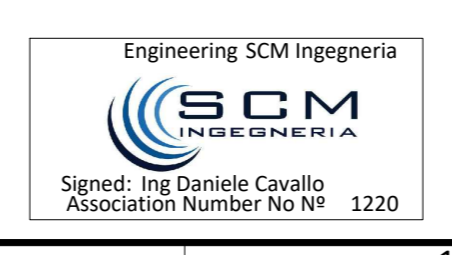

EDIC.	DATE	DRAWN	CHECKED	REVISED-EDPR	MODIFICATION
D					
C					
B	20/07/2021	GP	DC	ST	PROGETTO DEFINITIVO
A					

DATE	SCALE	1/2000
07/21	DRAWN	GP
07/21	CHECKED	DC
07/21	REVISED-EDPR	ST
	Format	A0