

LEGENDA:


- Opere in progetto
- Punti di indagine
- Indagini elettrodotto interrato
- Indagini fondazioni degli aerogeneratori
- Indagini piazzole aerogeneratori
- Indagini area SSE

Fondazione dell'aerogeneratore:
 - 3 punti di indagine per ciascuna delle 8 fondazioni.
 - 3 campioni per ciascun punto di indagine.

Area SSE 150/30kV:
 - 3 punti di indagine nell'area della SSE.
 - 3 campioni per ciascun punto di indagine.

Piazzola dell'aerogeneratore:
 - 5 punti di indagine per ciascuna delle 8 piazzole.
 - sondaggio a carotaggio di profondità almeno pari a quella massima di scavo per ciascun punto di indagine.

Elettrodotto interrato:
 - 23 punti di indagine distribuiti lungo il percorso dell'elettrodotto.
 - 2 campioni per ciascun punto di indagine.

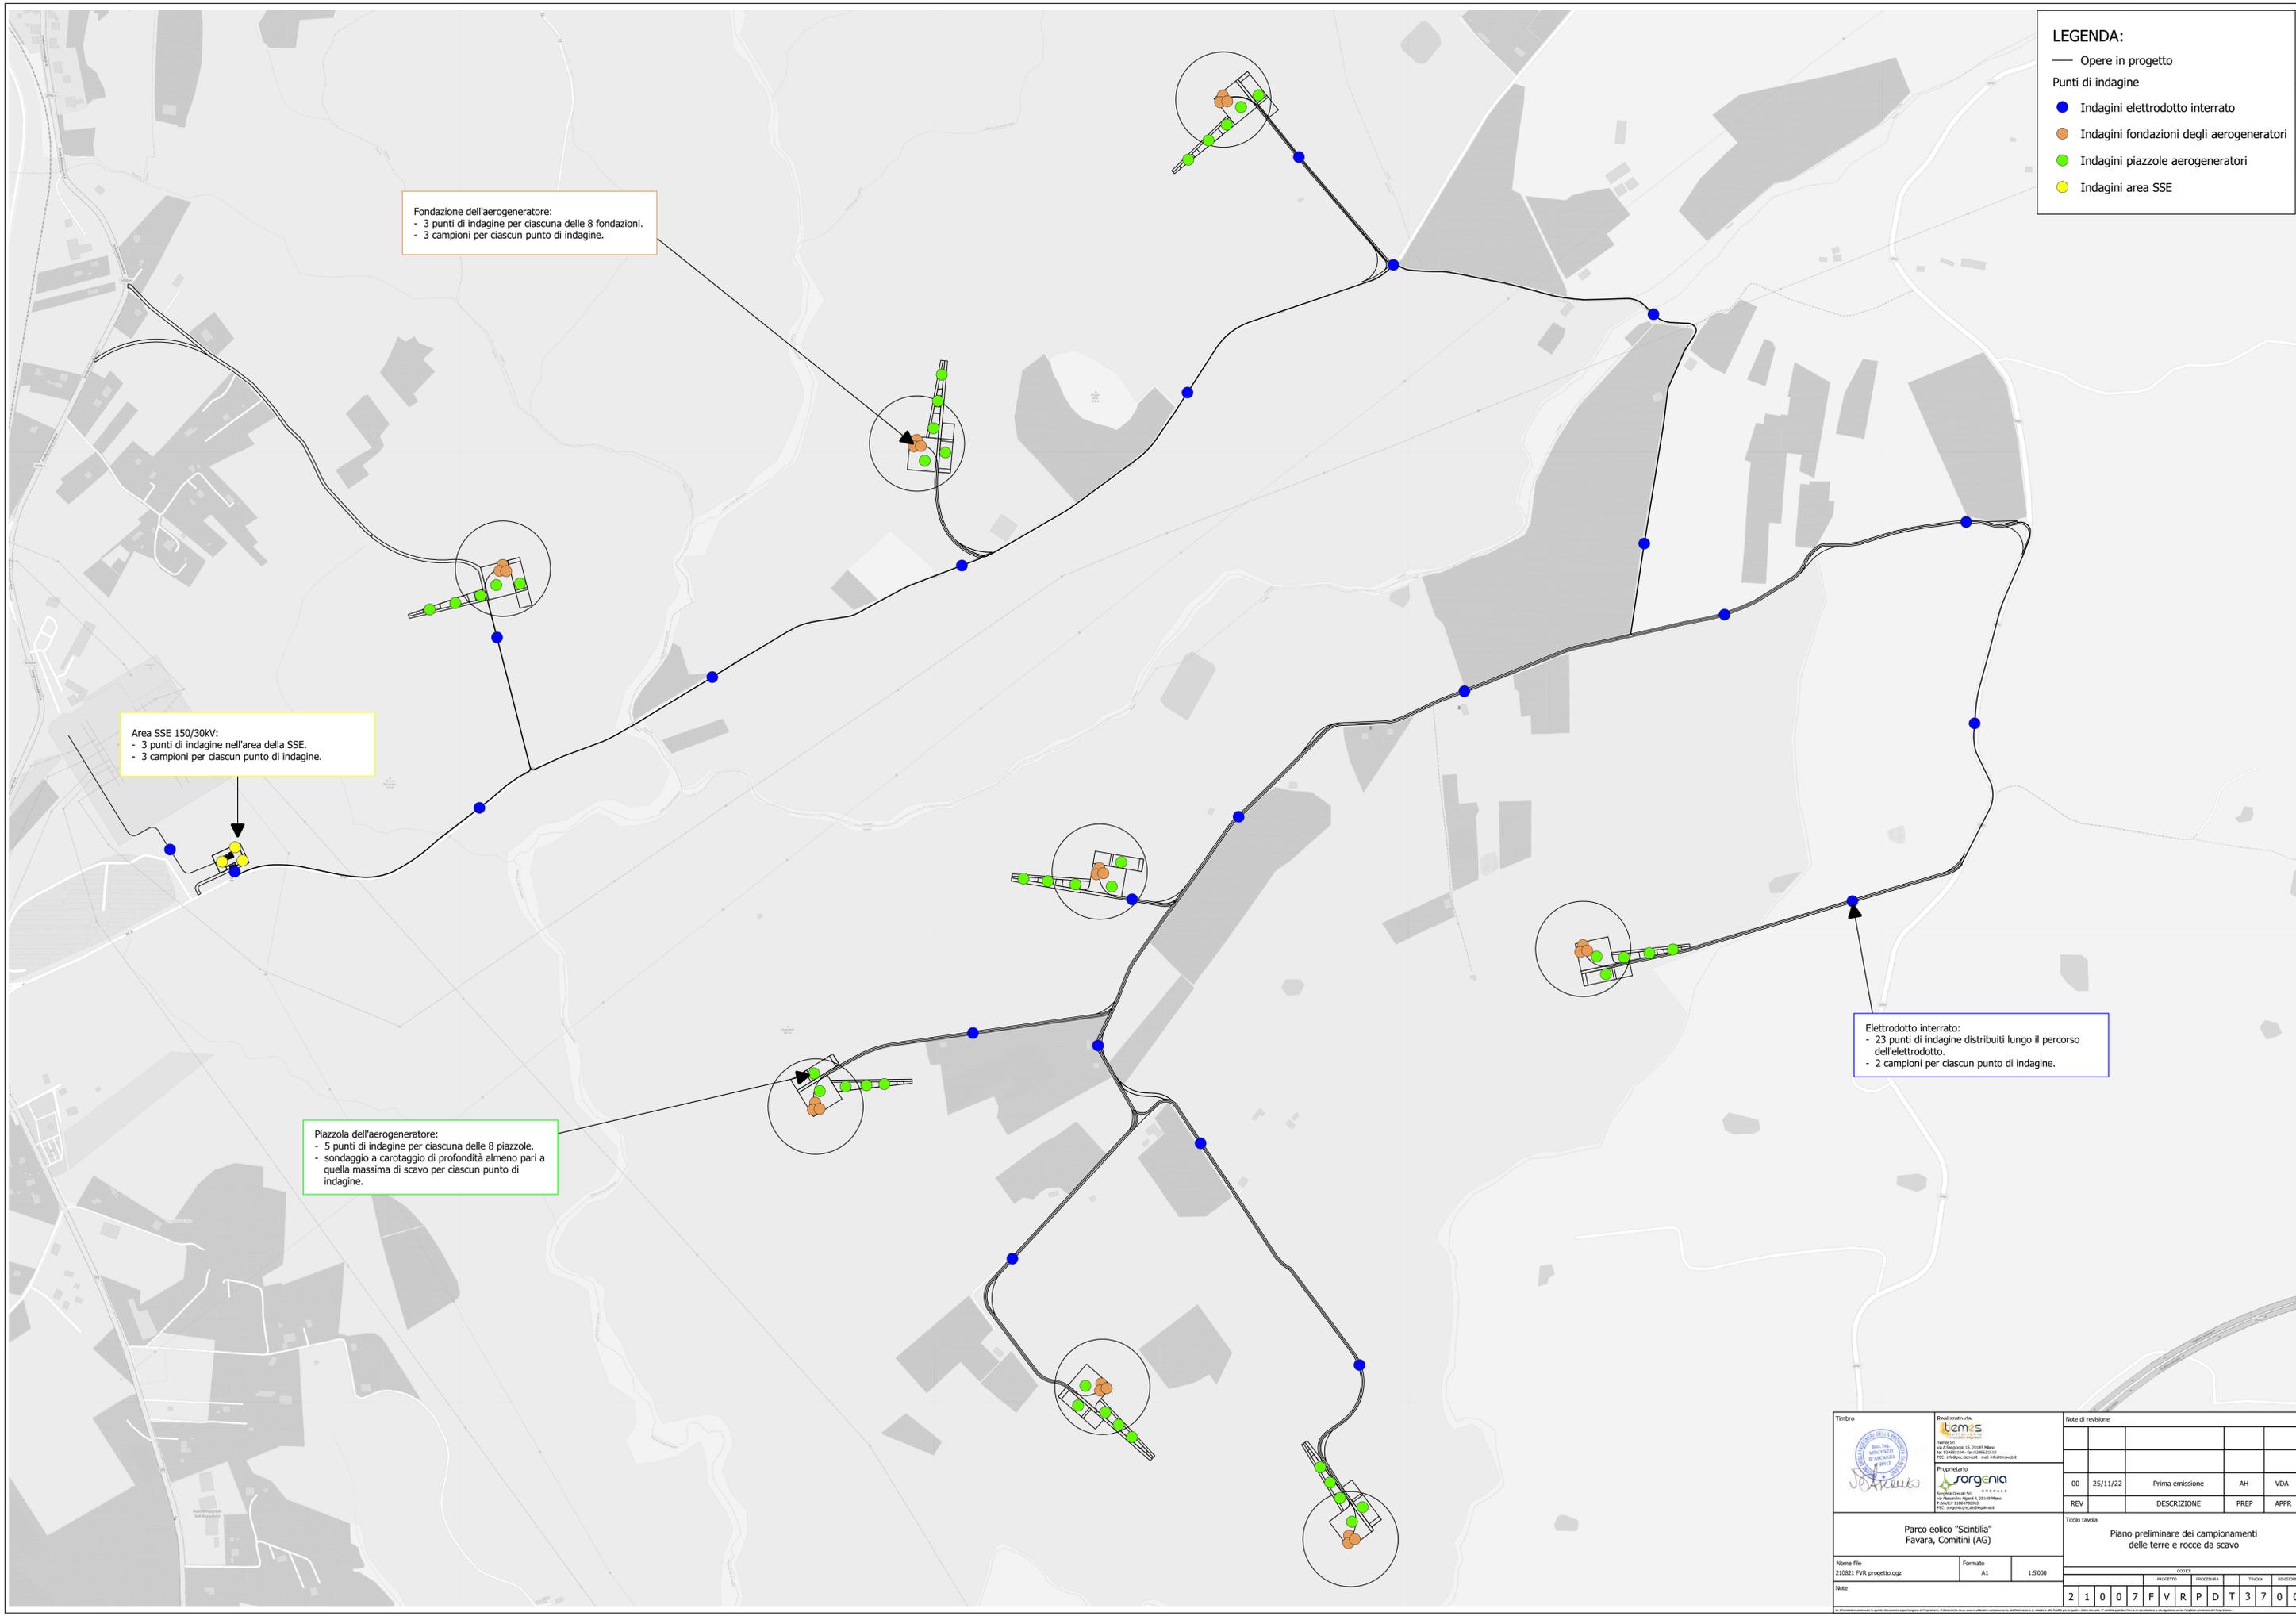

				Note di revisione	
				00	25/11/22
Nome file: 210821_PVR_progetto.gpx		Formato: A1		1:5000	
Note:		Titolo tavola:		Piano preliminare dei campionamenti delle terre e rocce da scavo	
				PROGETTO	REVISIONE
				2	1
				0	7
				F	V
				R	P
				D	T
				3	7
				0	0