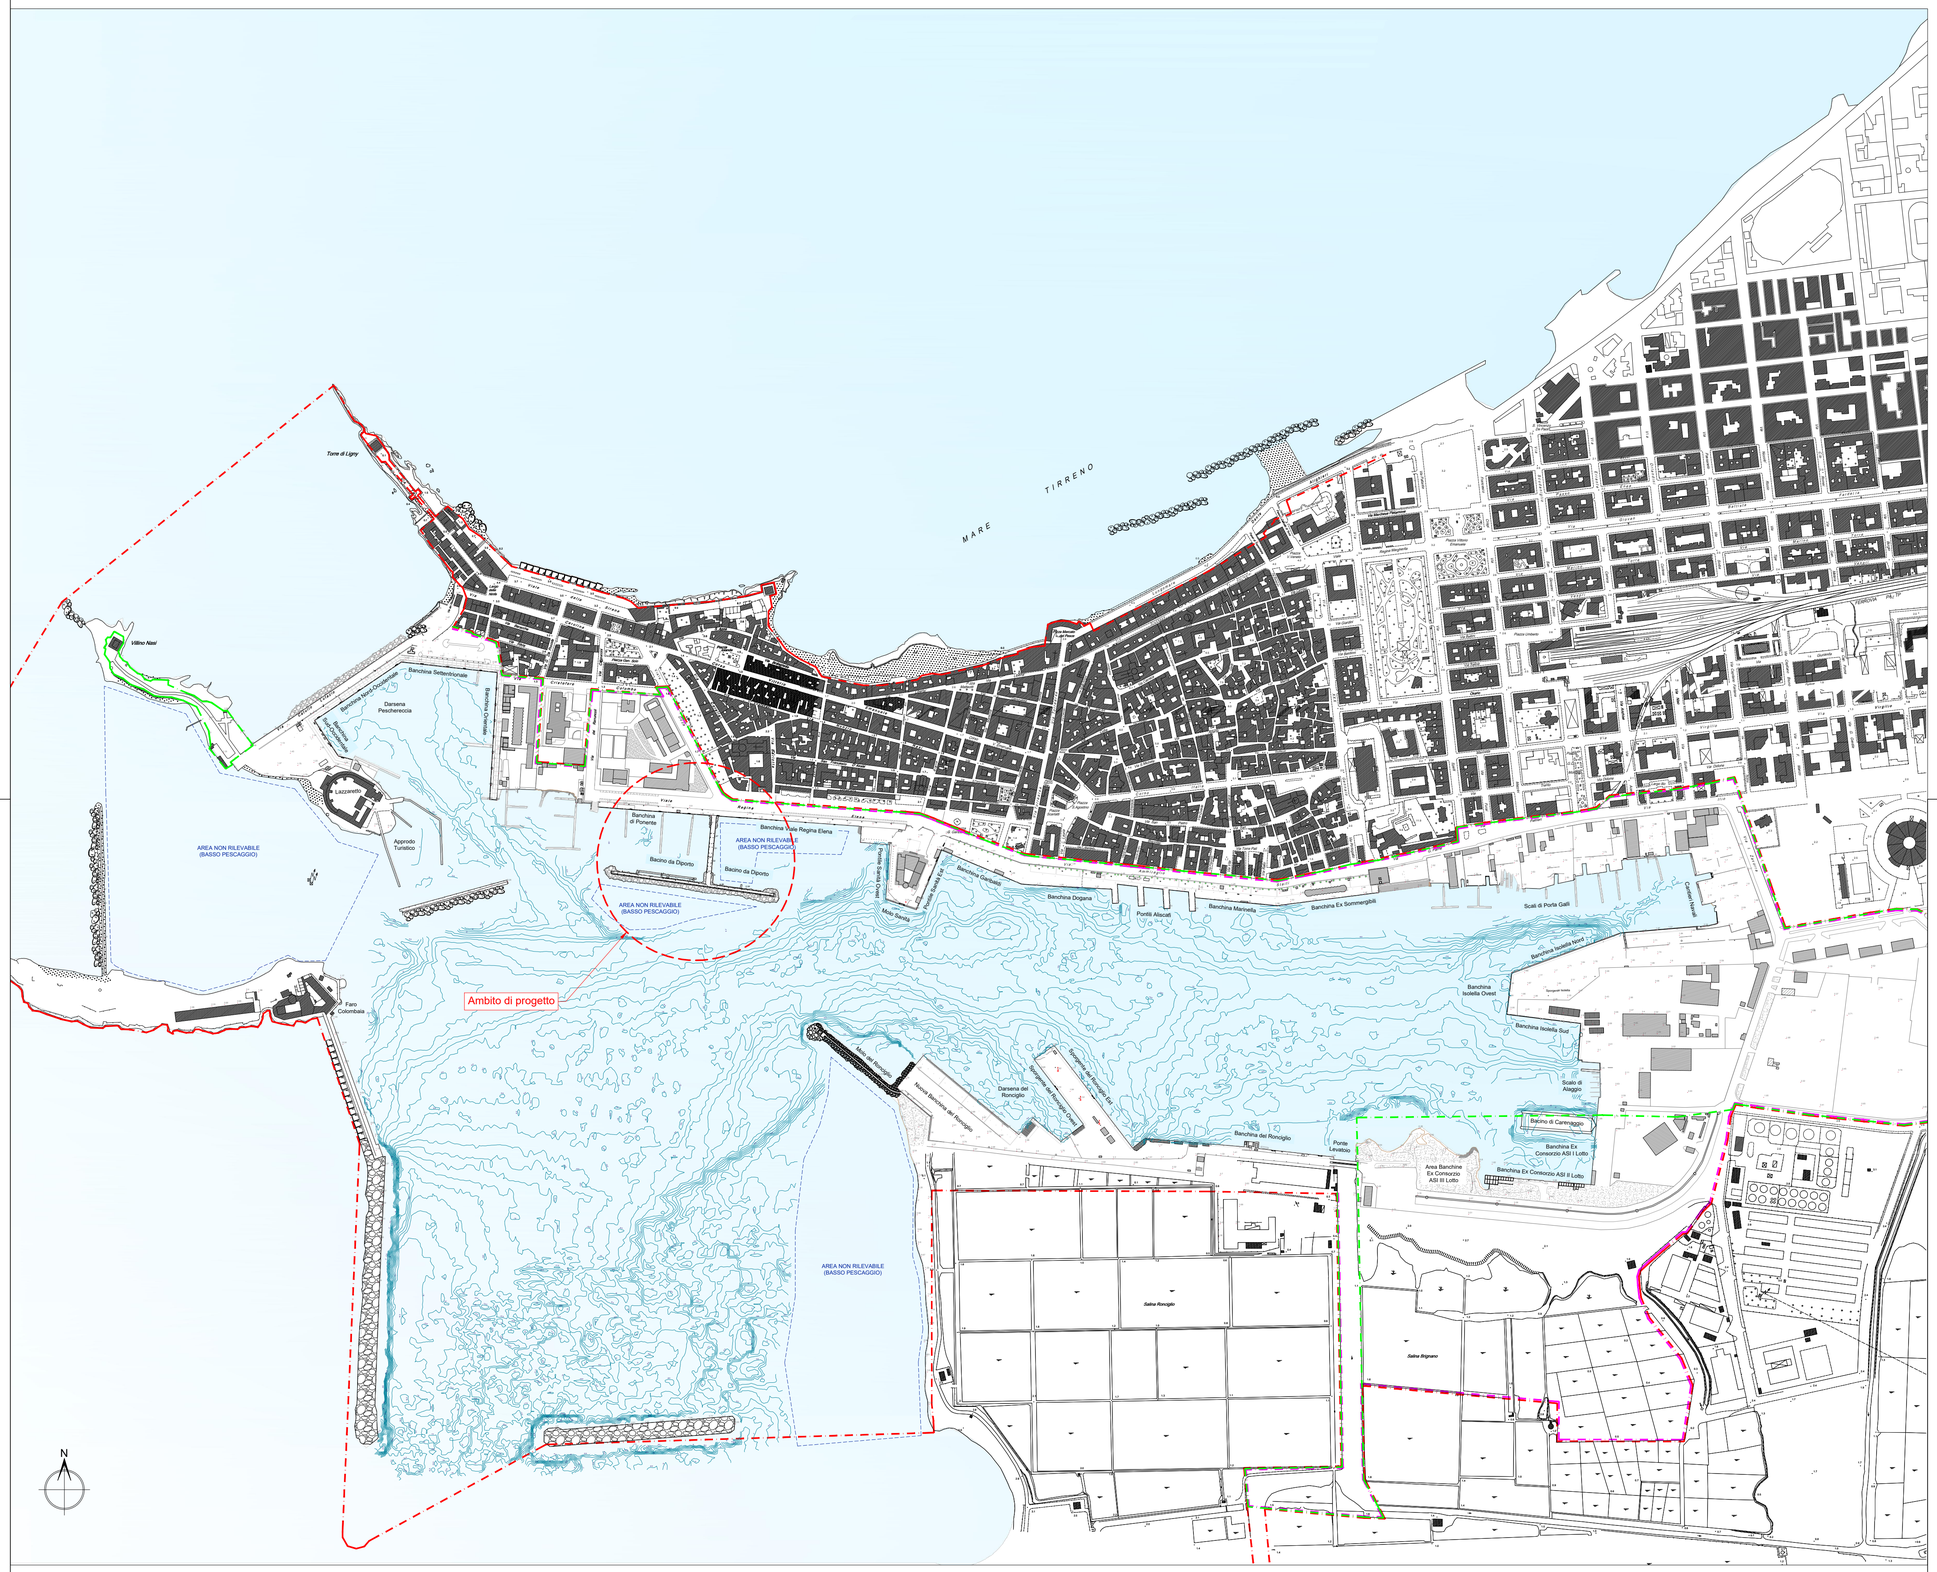

Ambiti generali

- Demanio Marittimo (P.R.P. coordinato con ATF)
- Ambito territoriale Autorità marittima (P.R.P. coordinato con ATF)
- Ambito territoriale Autorità marittima (CTR)

NOTA: I rilievi topografici e batimetrici sono stati eseguiti dal R.T.I. costituito dalle società *Ingechim S.r.l.* (Mandataria), *Biosurvey S.r.l.* (Mandante) e *E.Lab S.r.l.* (Mandante), nel periodo che va dal 05/09/2018 al 08/11/2018.

Autorità di Sistema Portuale del Mare di Sicilia Occidentale
Porto di Palermo, Termini Imerese, Trapani, Porto Empedocle

Autorità di Sistema Portuale del Mar di Sicilia Occidentale
Via Piano dell'Ucciardone, 4 - *90100 - Palermo (PA)*

PORTO DI TRAPANI. NUOVO TERMINAL CROCIERE PRESSO IL MOLO A T DEL PORTO DI TRAPANI. AFFIDAMENTO DEL SERVIZIO DI INGEGNERIA RELATIVO ALLA REDAZIONE DEL PROGETTO DI VARIANTE LOCALIZZATA AL VIGENTE PRP AI SENSI DELL'ART. 14 DEL D.LGS. 232/2017 CHE MODIFICA L'ART. 22 DEL D.LGS. 169/2016 - *CIG: 7894990FD6; CUP: I99I19000020001*

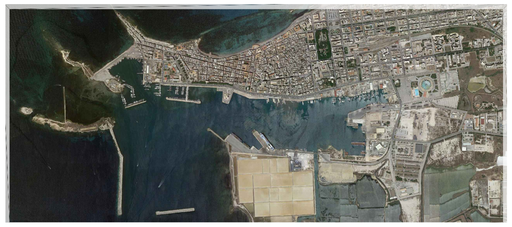

Il Responsabile del procedimento
Dott. Ing. Sergio La Barbera

LA BARBERA SERGIO INGEGNERE 28.12.2020 18:09:02 UTC

Il Presidente dell'Autorità di Sistema Portuale
Dott. Pasqualino Monti

PROGETTISTI: RTP

Capogruppo Mandataria
MODIMAR S.R.L.
Via Monte Zebio n°40 - CAP 00195 - Roma (RM)

Firmato digitalmente da: TARTAGLIA MARCO
Data: 08/12/2020 15:00:16

Mandante
DUOMI S.r.l.
viale Lazio n°13- CAP 90144 - Palermo (PA)

Progettista Responsabile Integrazione prestazioni specialistiche
Prof. Ing. Alberto Noli

PIANIFICAZIONE E PROGETTAZIONE DI INFRASTRUTTURE PORTUALI
Ing. Guglielmo Migliorino

INFRASTRUTTURE MARITTIME
Ing. Fabio Capozzi

PIANIFICAZIONE OPERE MARITTIME, TRAFFICI MARITTIMI E VAS
Ing. Paolo Contini

GEOTECNICA E STRUTTURE
Ing. Marco Migliorino

Rev.	Data	Descrizione	Eseguito	Controllato	Approvato
0	3 DICEMBRE 2020	EMISSIONE	L.C.	M.M.	G.M.

Titolo elaborato:

Planimetria stato attuale

DATA	DESCRIZIONE	REG	PROG	DOC	N°	PRI	REV	SCALA
03/12/2020	EMISS. REVISIONE	R S	0 1	E P S	2 2	A	0	1:5.000