


Pianta piano terra

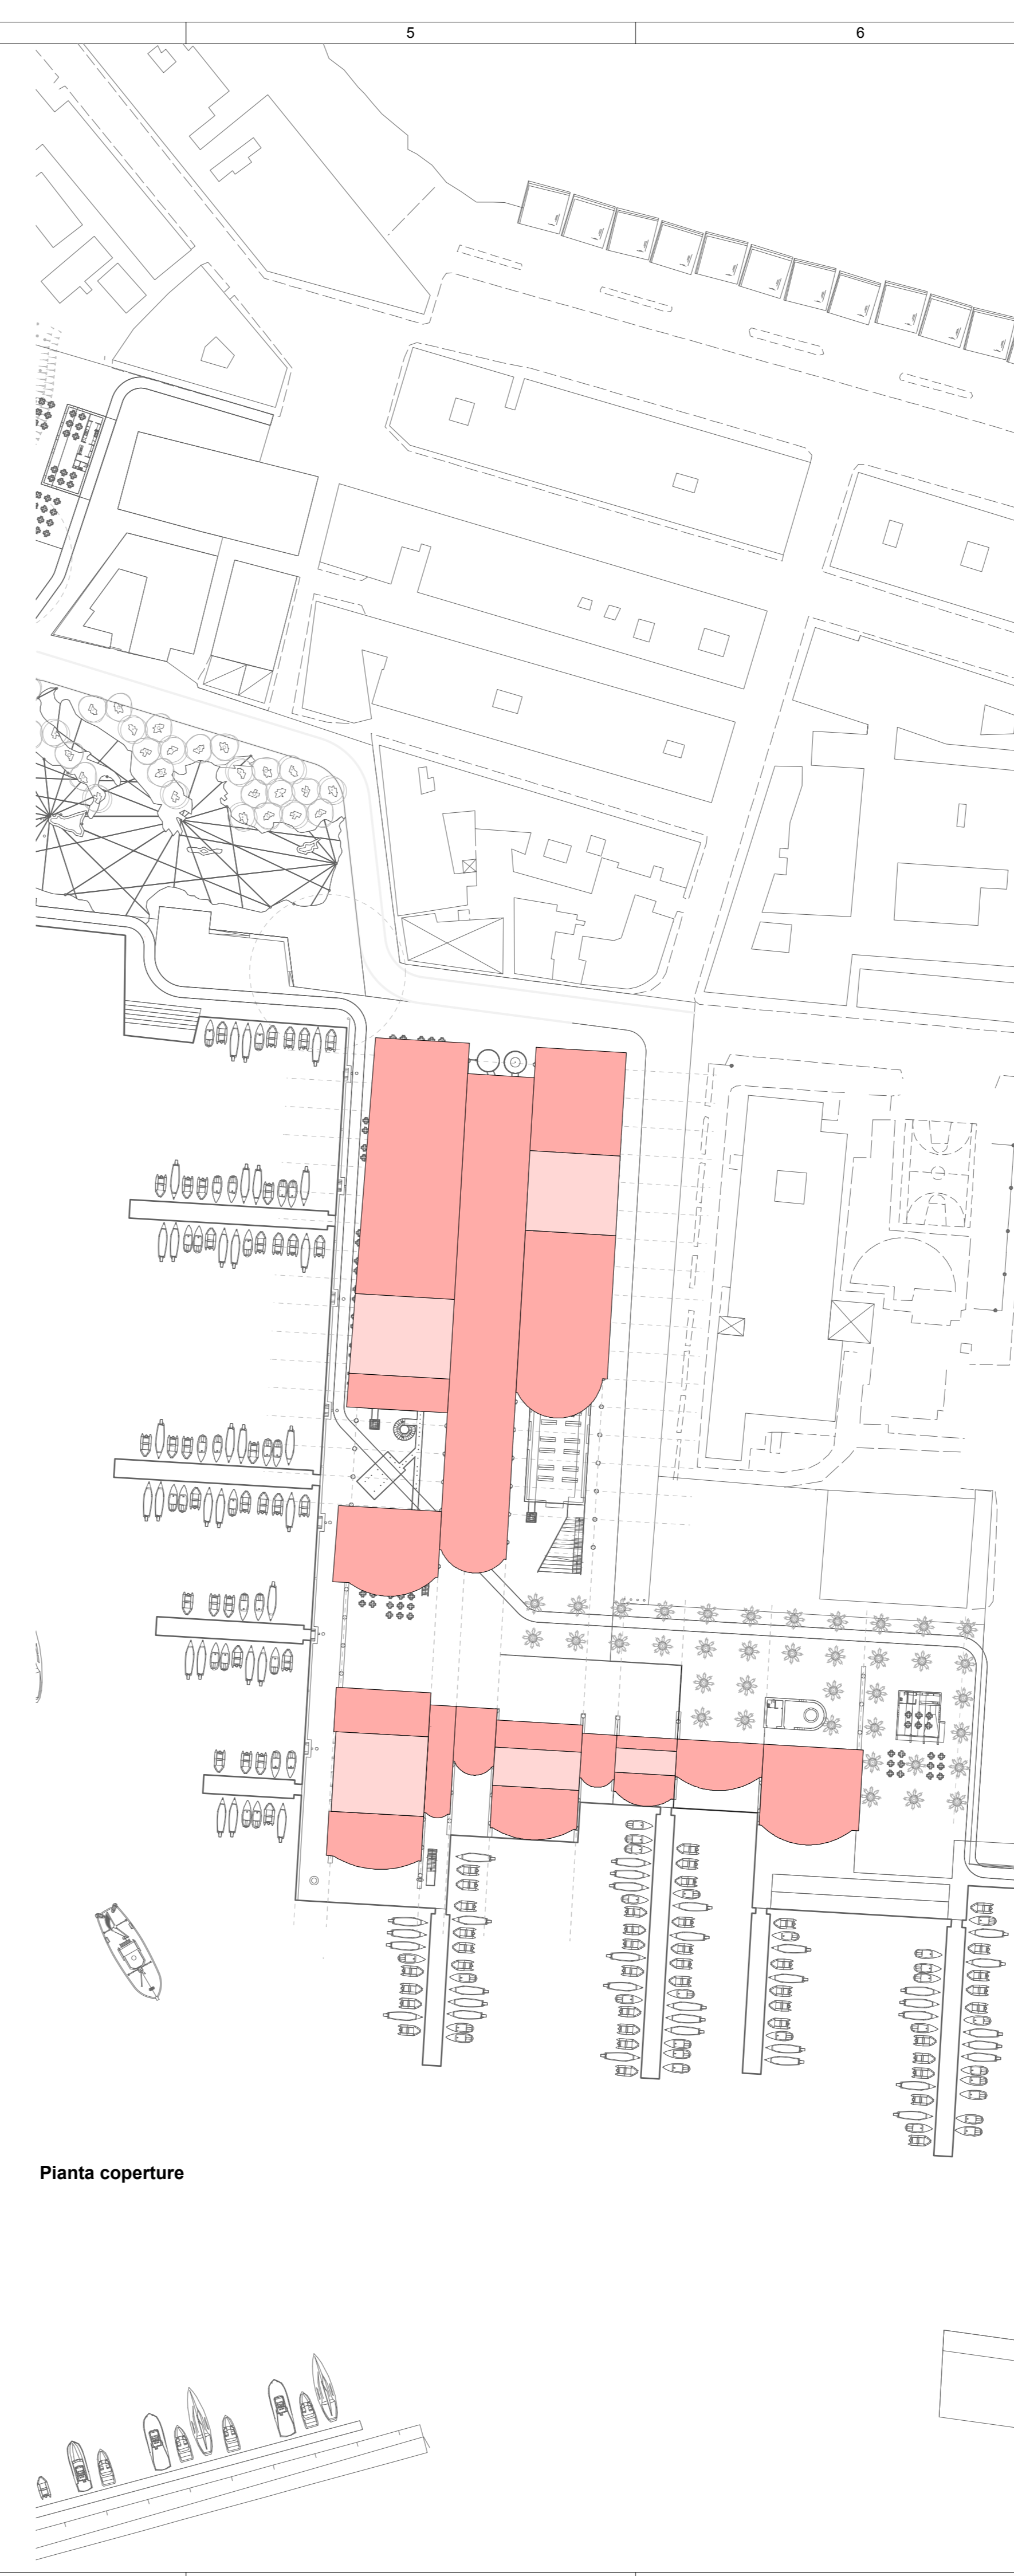

Pianta coperture

- Superficie in Pietra - 22.143 mq
- Superficie in Pietra Carrabile - 4597 mq
- Superficie in Cfs Architettonico - 6452 mq
- Superficie in Terra stabilizzata - 1200 mq
- Superficie moli galleggianti - 1456 mq
- Superficie copertura mercato - 8216 mq
- Superficie parzialmente coperta (frangisole) - 1.662 mq
- Pista ciclabile
- Superficie ad uso semi-privato (concessioni) - 1310 mq



**RIQUALIFICAZIONE DEL WATERFRONT STORICO DI TRAPANI  
NUOVO TERMINAL PASSEGGERI, PASSEGGIATA-DARSENSA URBANA E PARCO  
DEL WATERFRONT (COLOMBAIA - LAZZARETTO) - CUP: I99E20000760005**

**RESPONSABILE UNICO DEL PROCEDIMENTO**  
Ing. Enrico Pietralia - Autorità di Sistema Portuale del Mare di Sicilia Occidentale

**PROGETTAZIONE: R.T.P.**

<p>Mandatario:</p>  <p><b>RESPONSABILE INTEGRAZIONE PRESTAZIONI SPECIALISTICHE</b> Ing. Filippo Busola</p> <p><b>Geologia</b> Dott. Geol. Paolo Lo Cascio</p> <p><b>Progettazione Strutture e Opere Portuali</b> Ing. Emanuela Perina</p>	<p>Mandante:</p> <p><b>VALLE 3.0</b></p> <p><b>Responsabile Progettazione e Architettura e Impiantistica</b> Arch. Emanuela Valle</p> <p><b>Coordinamento per la Sicurezza in Fase di Progettazione</b> Arch. Silvano Valle</p>	<p>Mandante:</p> <p><b>Peluffo &amp; Partners</b> ARCHITETTURA</p> <p><b>Responsabile Progettazione Edile e Architettura</b> Arch. Gianluca Peluffo</p> <p><b>Consulenti Specialistici:</b> Arch. Carmen Andriani Consulente specialistica per la progettazione architettonica di Waterfront Arch. Vito Corte Consulente specialistico per la pianificazione territoriale, urbanistica e ambientale</p>	<p>Mandante:</p> <p><b>MARCO ANTONINI ARCHITECTS</b> LANDSCAPE ARCHITECTURE</p> <p>Arch. Marco Antonini</p> <p><b>Responsabile Inserimento Paesaggistico</b> Arch. Marco Antonini</p>
--	---	---	---

**PROGETTO DI FATTIBILITA' TECNICO ECONOMICA**

**AREA B**

**STATO DI PROGETTO**

**SUPERFICI**

Commissa	Fase	Ambito	Disciplina	Tipo	N°Elaborato	Emiss./Rev.	Formato	Scala
TWF	PFTE	B	ARC	PLA	07	01	A1	1:1000

NOME FILE TWF-PFTE-B-ARC-PLA-07-01.vwx

Rev N°	Descrizione	Data
0	Prima Emissione	Febbraio 2022
1	Emissione per Approvazione	Maggio 2022