


PIANTA IMPALCATO

Scala 1:200

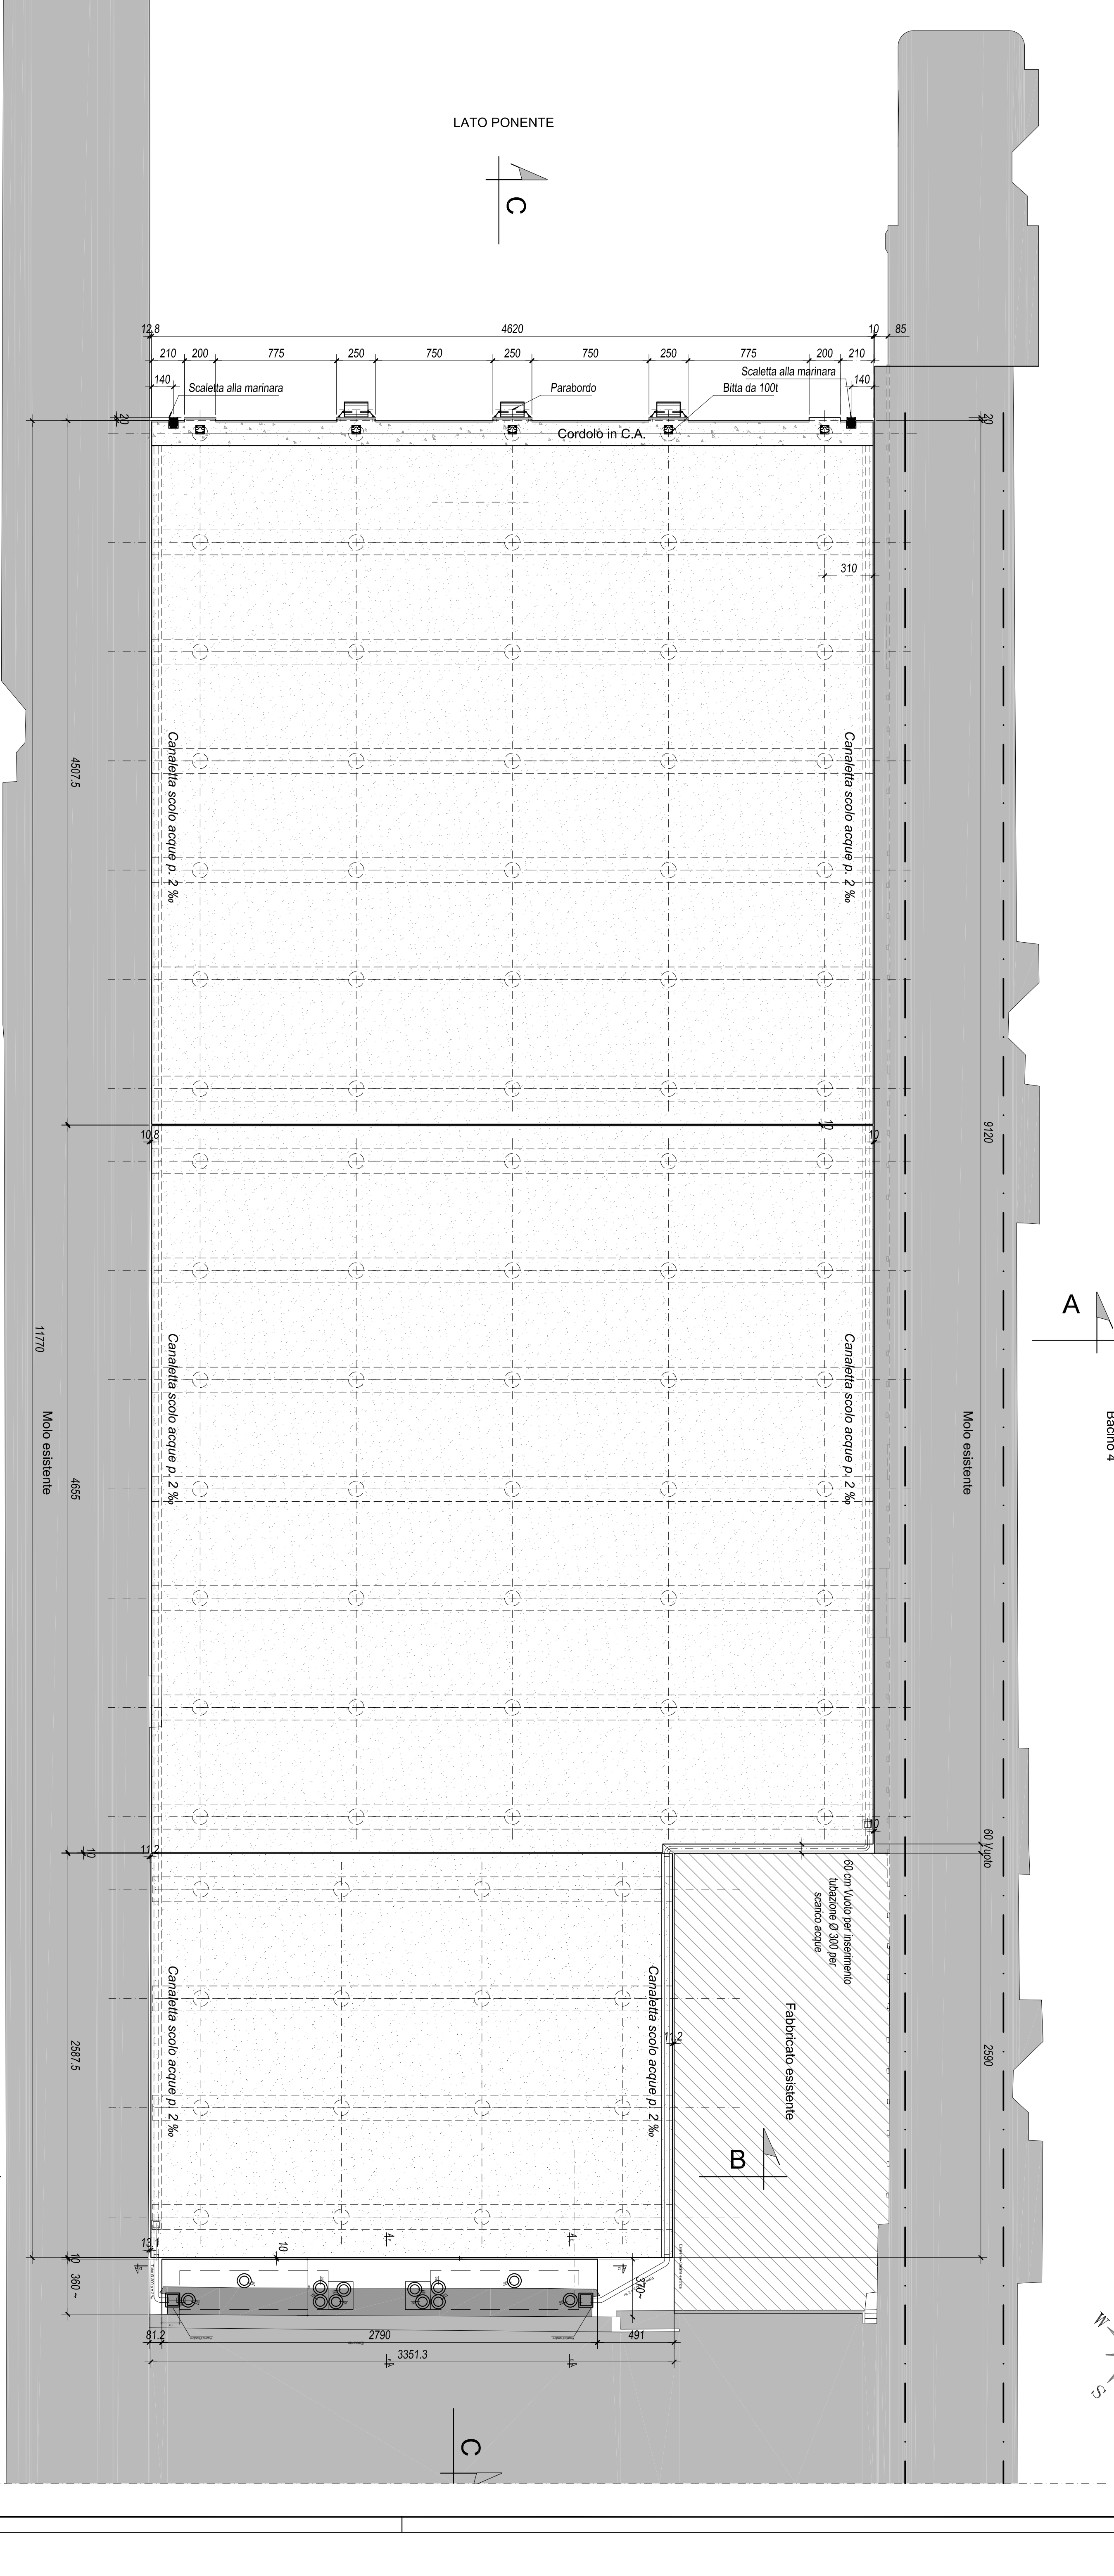

DISEGNI DI RIFERIMENTO

- TNV/01 Copertura
- TNV/02 Pavimento generale
- TNV/03 Rilievo Sclerotico
- TNV/04 Parete Est
- TNV/05 Parete Est
- TNV/06 Parete Est
- TNV/07 Parete Est
- TNV/08 Parete Est
- TNV/09 Sensori A-B-C-D-E
- TNV/10 Sensori A-B-C-D-E
- TNV/11 Sensori A-B-C-D-E
- TNV/12 Sensori C-D-E
- TNV/13 Sensori C-D-E
- TNV/14 Sensori C-D-E
- TNV/15 Capelle/Cappellata e armatura e dettaglio appoggio
- TNV/16 Trave tipo 1 Cappellata
- TNV/17 Trave tipo 2 Cappellata
- TNV/18 Scaleggi sovrapposti

N.B
 - CALCESTRUZZO PER C.A. CLASSE C35/45
 - ACCIAIO PER ARMATURA E SCALETTE X53
 - ACCIAIO PER CARATTERI S275

STUDIO REALIZZAZIONE E PROGETTO		
Studio Realizza e Progetta Via Cavour, 2719 - 16126 GENOVA		
COMITENTE		
ENTE BACINI S.r.l.		
Via... ...		
PROGETTO ELEVATI		
Prova di Carico		08
...		
PIANTA IMPALCATO		
...		

FILE: TAV_02_08_08_01.dwg