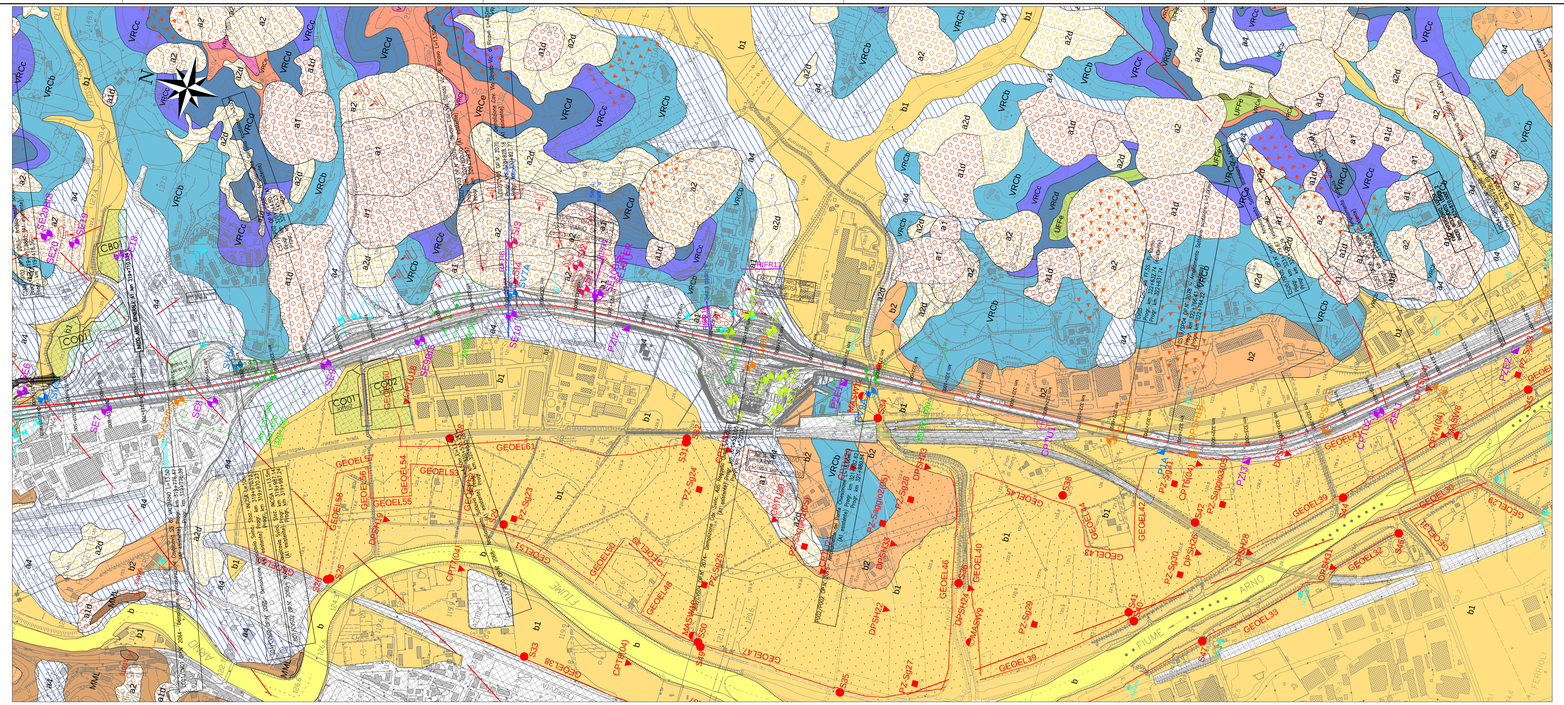

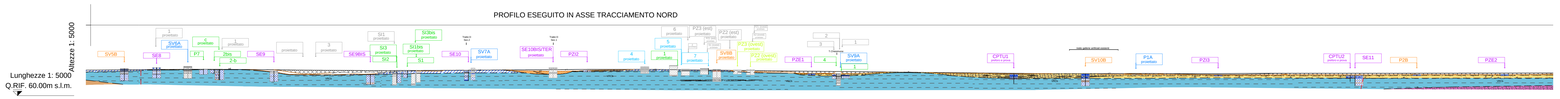


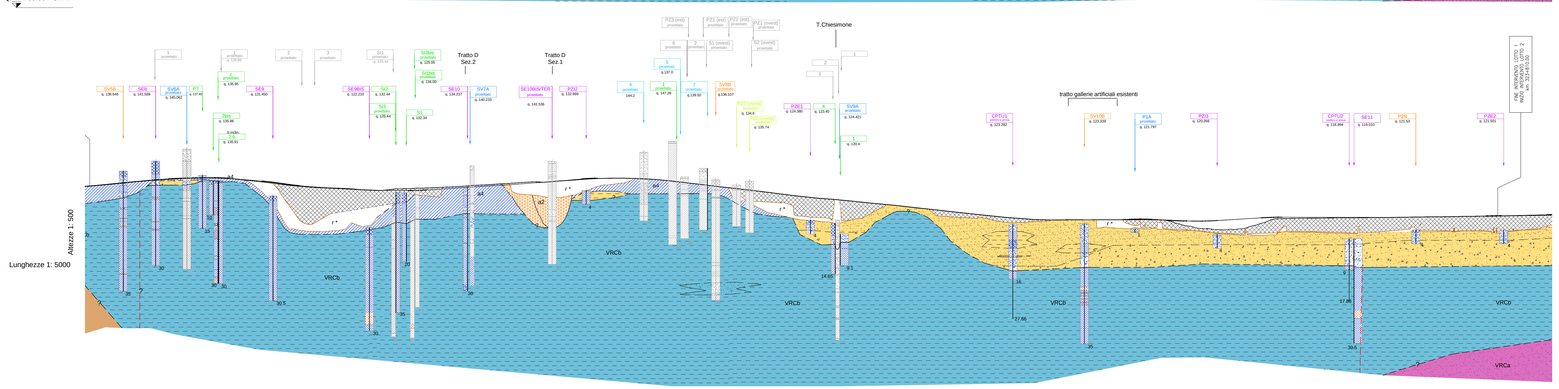


Q.RIF. 60.00m s.l.m.

| | | |