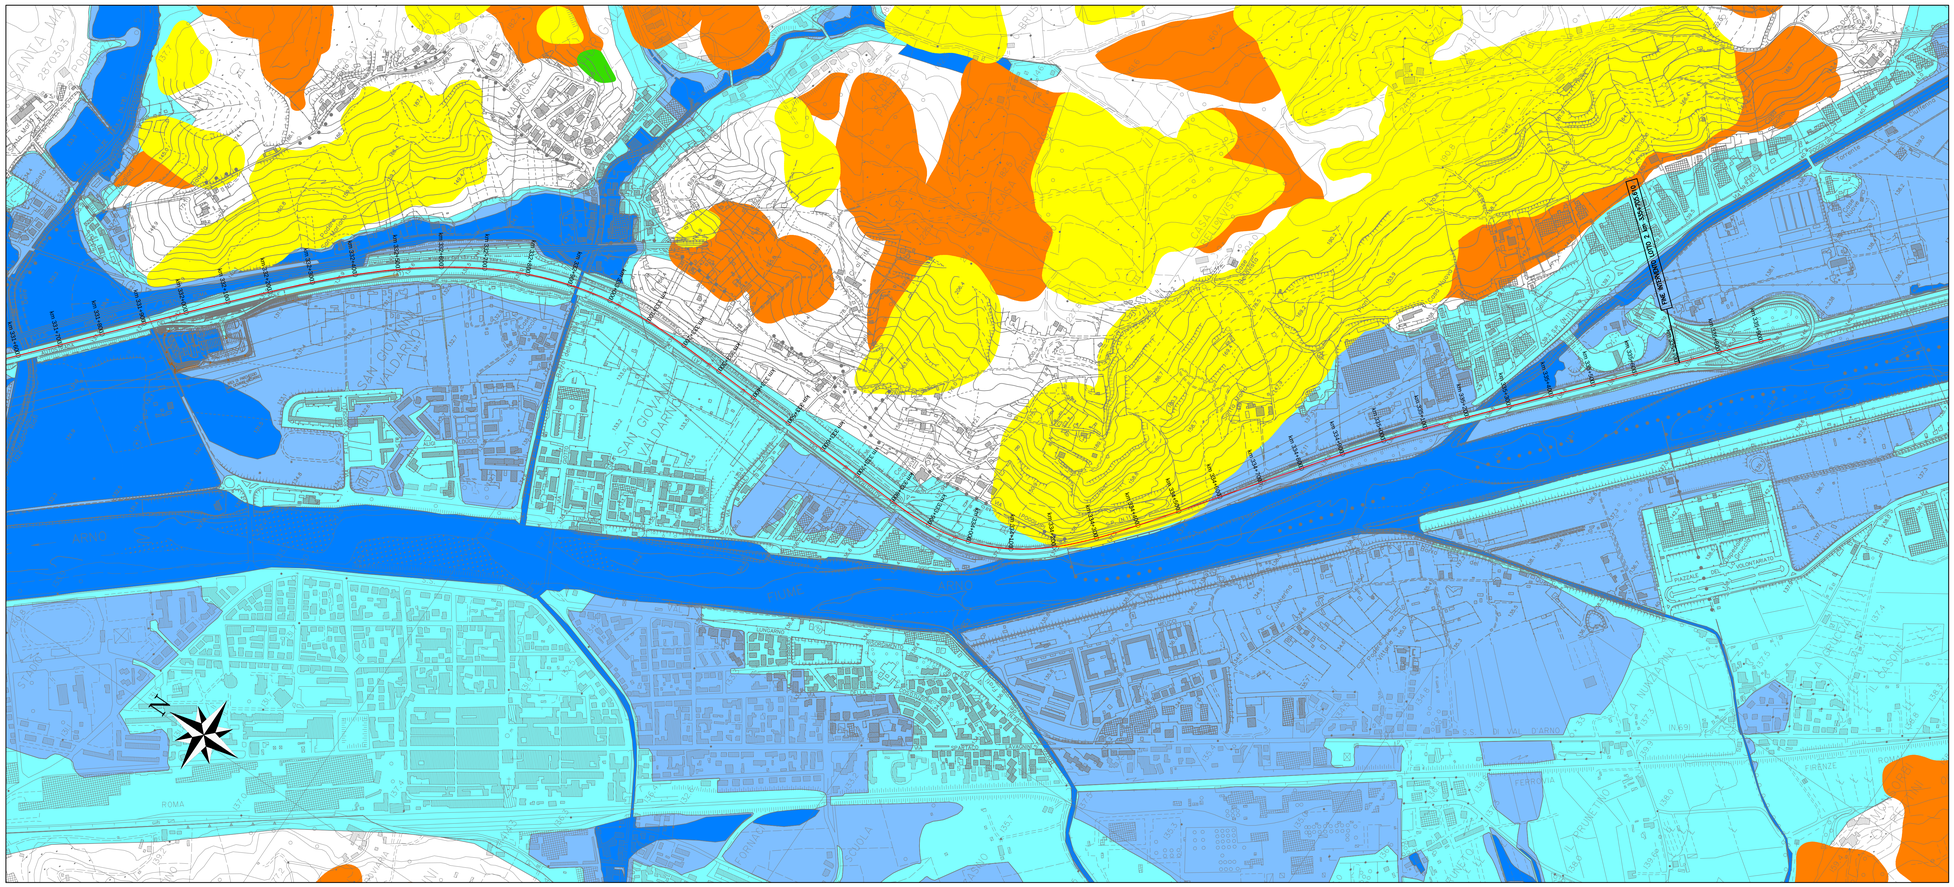

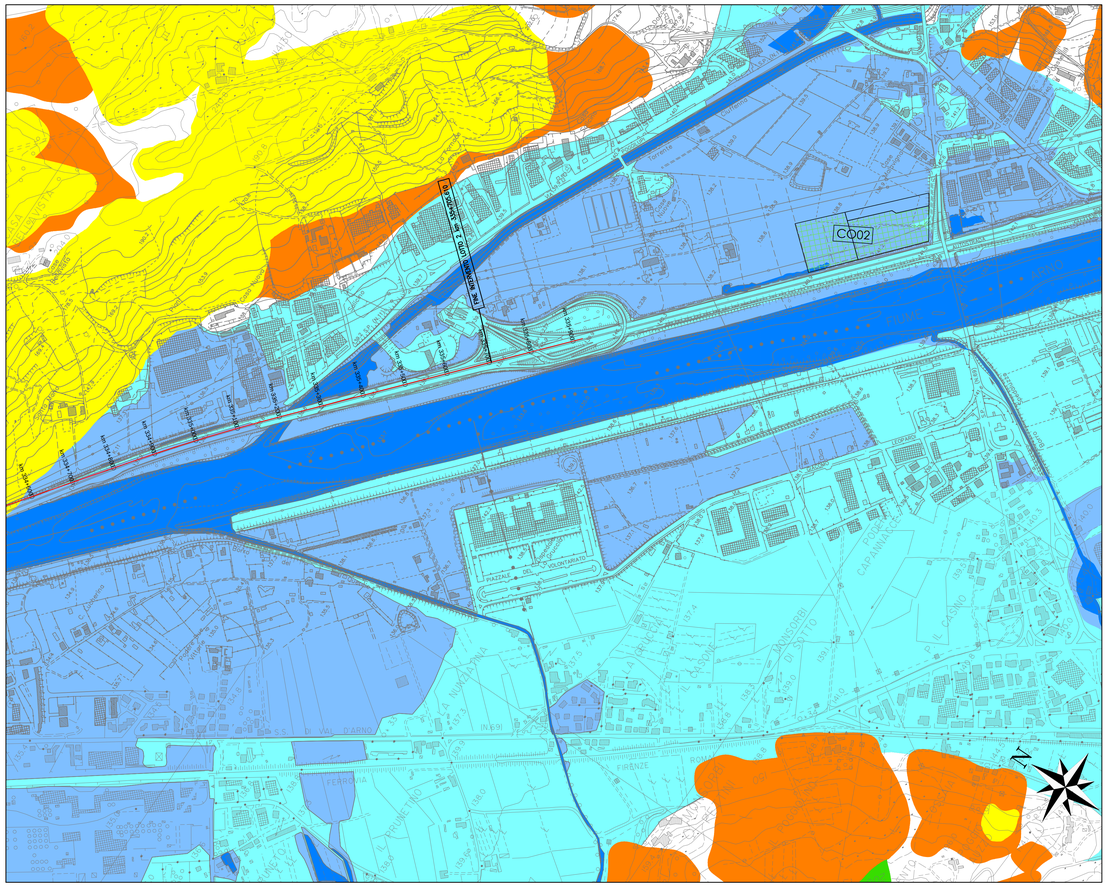

LEGENDA

PIANO STRALCIO ASSETTO IDROGEOLOGICO - AUTORITÀ DI BACINO DEL FIUME ARNO - DISTRETTO APPENNINO SETTENTRIONALE

Perimetrazione delle aree a pericolosità da frana (aggiorn. del 07/2017, con integrazione fornita da AdB Distrettuale Appennino Settentrionale del 09/2018) - livello di dettaglio alla scala 1:10.000

- PF4 Aree a pericolosità molto alta indotta da fenomeni franosi attivi.
- PF3 Aree a pericolosità elevata indotta da fenomeni franosi attivi o inattivi che presentino segni di potenziale instabilità (frane quiescenti).
- PF2 Aree a pericolosità media indotta da fenomeni franosi inattivi stabilizzati (naturalmente o artificialmente)

PIANO DI COORDINAMENTO GESTIONE RISCHI ALLUVIONI - AUTORITÀ DI BACINO DEL FIUME ARNO (ITN002) - DISTRETTO APPENNINO SETTENTRIONALE

Scenari di pericolosità idraulica del Reticolo Naturale Principale

- P3 pericolosità elevata - alluvioni frequenti
- P2 pericolosità media - alluvioni poco frequenti
- P1 pericolosità bassa - alluvioni rare

SIMBOLOGIA:

- Asse tracciamento variante nord / Asse tracciamento nord
- Asse galleria Bruscheto

autostrade per l'italia

AUTOSTRADA (A1): MILANO-NAPOLI

AMPLIAMENTO ALLA TERZA CORSIA
NEL TRATTO INCISA - VALDARNO
LOTTO2

PROGETTO ESECUTIVO

DOCUMENTAZIONE GENERALE

GEOLOGIA
CARTE PUBBLICATE DA ENTI

CARTA DEI VINCOLI (DA P.A.I.) E
DELLA PERICOLOSITA' IDRAULICA (DA P.G.R.A.) - TAV. 2/2

IL GEOLOGO	IL RESPONSABILE INTEGRAZIONE PRESTAZIONI SPECIALISTICHE	IL DIRETTORE TECNICO
Dott. Vittorio Boerio Ord. Geol. Lombardia N. 794 Responsabile Geologia	Ing. Paola Castiglioni Ord. Ingg. Varese N. 2725	Ing. Orlando Mazza Ord. Ingg. Pavia N. 1496 Progettazione Nuove Opere Autostrade

CODICE IDENTIFICATIVO

RIFERIMENTO PROGETTO		RIFERIMENTO DIRETTORIO				RIFERIMENTO ELABORATO					ORDINATORE
Codice Commessa	Lotto, Sub-Prog, Cod. Appalto	Fase	Capitolo	Paragrafo	W B S	Parte d'opera	Tip	Disciplina	Progressivo	Rev.	XXX
119941	LL02	PE	DG	GEO	EN000	00000	D	GEO	2010	-0	SCALA 1:5000

spea ENGINEERING — Atlantia

PROJECT MANAGER:	SUPPORTO SPECIALISTICO:	REVISIONE	
Ing. Paola Castiglioni Ord. Ingg. Varese N. 2725	Dott.ssa Maria Bruno Ord. Geol. Lazio N. 668	A	data
		0	OTTOBRE 2019
REDATTO:	VERIFICATO:		

VISTO DEL COMMITTENTE	VISTO DEL CONCEDENTE
autostrade per l'italia IL RESPONSABILE UNICO DEL PROCEDIMENTO Ing. Furio Cruciani	Ministero delle Infrastrutture e dei Trasporti DIPARTIMENTO PER LA RETE STRADALE E AUTOSTRADALE ED IL TRASPORTO STRADALE STRUTTURA DI VIGILANZA SULLE CONCESSIONARIE AUTOSTRADALI

IL PRESENTE DOCUMENTO NON POTRA' ESSERE COPIATO, RIPRODOTTO O ALTRIMENTI PUBBLICATO, IN TUTTO O IN PARTE, SENZA IL CONSENSO SCRITTO DELLA SOC. AUTOSTRADE PER L'ITALIA S.P.A.. OGNI UTILIZZO NON AUTORIZZATO SARA' PERSEGUITO A NORMA DI LEGGE.
THIS DOCUMENT MAY NOT BE COPIED, REPRODUCED OR PUBLISHED, EITHER IN PART OR IN ITS ENTIRETY, WITHOUT THE WRITTEN PERMISSION OF SOC. AUTOSTRADE PER L'ITALIA S.P.A., UNAUTHORIZED USE WILL BE PROSECUTED BY LAW.