




Legenda

- Cavo MT di progetto
- Posizione e numero attraversamento

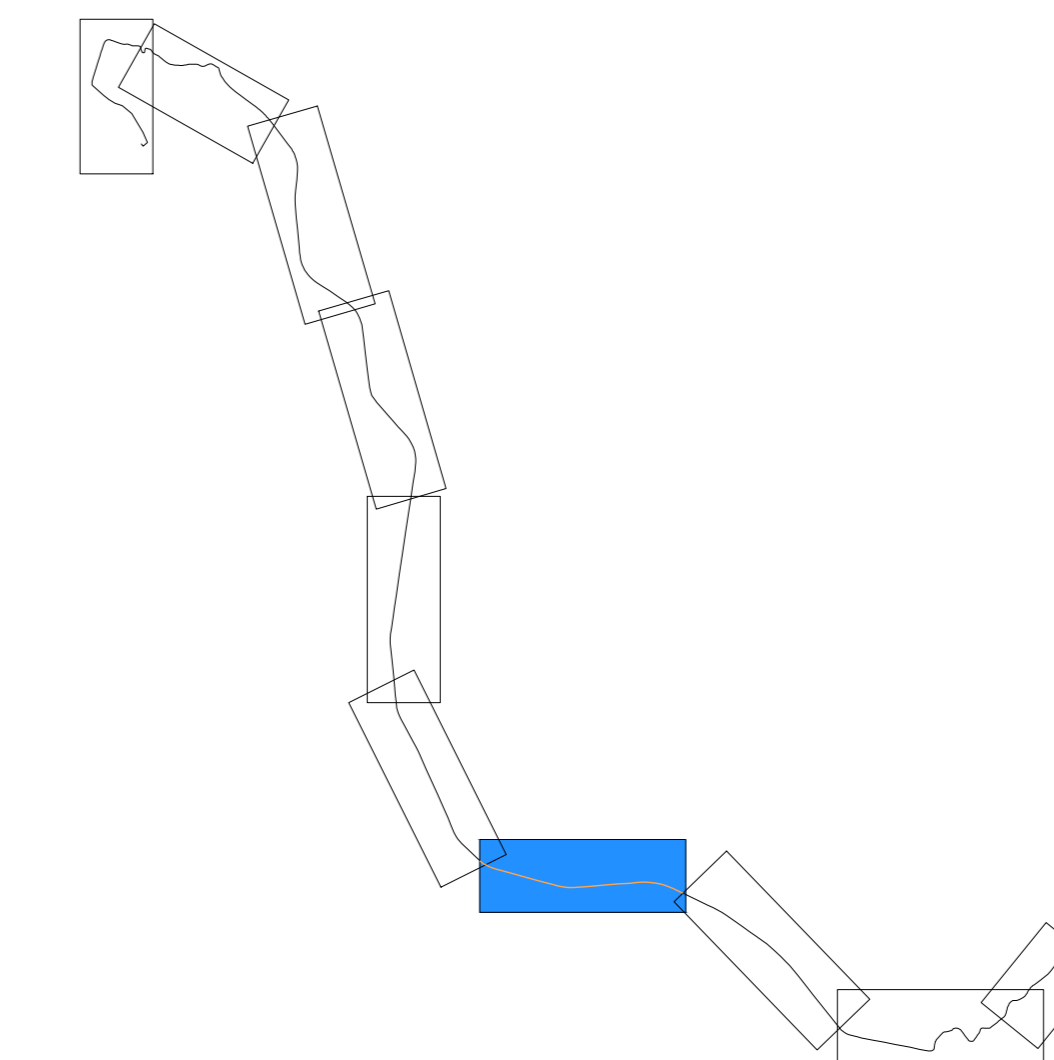

Pianta Chiave

**PROVINCIA DI MATERA
COMUNE DI SAN MAURO FORTE**

LOCALITA': **LOCALITA' SERRA D'ULIVO**

PROGETTO:
PROGETTO DEFINITIVO PER LA REALIZZAZIONE DI UN PARCO AGRI-VOLTAICO A TERRA DELLA POTENZA NOMINALE 19,99 MW DENOMINATO "PERSOLAR1"

TITOLO DOCUMENTO:
PLANIMETRIA CON INDICAZIONE DI TUTTE LE INTERFERENZE CAVIDOTTO

SOGGETTO RICHIEDENTE: **PERSOLAR S.R.L.** L'ESECUTORE:
SEDE LEGALE E UFFICI
Via Santa Sofia n.22
20122 - MILANO (MI)
CF e P.IVA n. 11013420960. N. REA MI-2573256

GRUPPO DI PROGETTAZIONE

EGM PROJECT

Ing. Carmen Martone
Inscr. n° 8630 Y Ordine Ingegneri di Torino
C.F. CSTDNC 78M184335W
Viale Europa 42, 10079 - Biella (BI)
tel. 0123/346088 fax 0123/347438
info@studioingcastaldo.it cell. 3384727747

Geol. Raffaele Nardone
ORDINE DEI GEOLOGI
NARDONE
BASILICATA


Ing. Domenico Castaldo
Inscr. n° 8630 Y Ordine Ingegneri di Torino
C.F. CSTDNC 78M184335W
Viale Europa 42, 10079 - Biella (BI)
tel. 0123/346088 fax 0123/347438
info@studioingcastaldo.it cell. 3384727747

Codice lavoro	Livello progetto	Cat. Op.	Tipologia	Numero	Rev.	Pag.	di	Nome file	Scala	Progressivo
P262	PD	I.FV_IF	T	02	/00	2	8	A.12.a.21a	1:2000	47
Rev.	Data	Descrizione						Redazione	Controllo	Approvazione
00	Gennaio 2022	Emissione						Ing. Domenico Castaldo EGM Project	Ing. Domenico Castaldo EGM Project	Ing. Domenico Castaldo EGM Project



Legenda

- Cavo MT di progetto
- Posizione e numero attraversamento

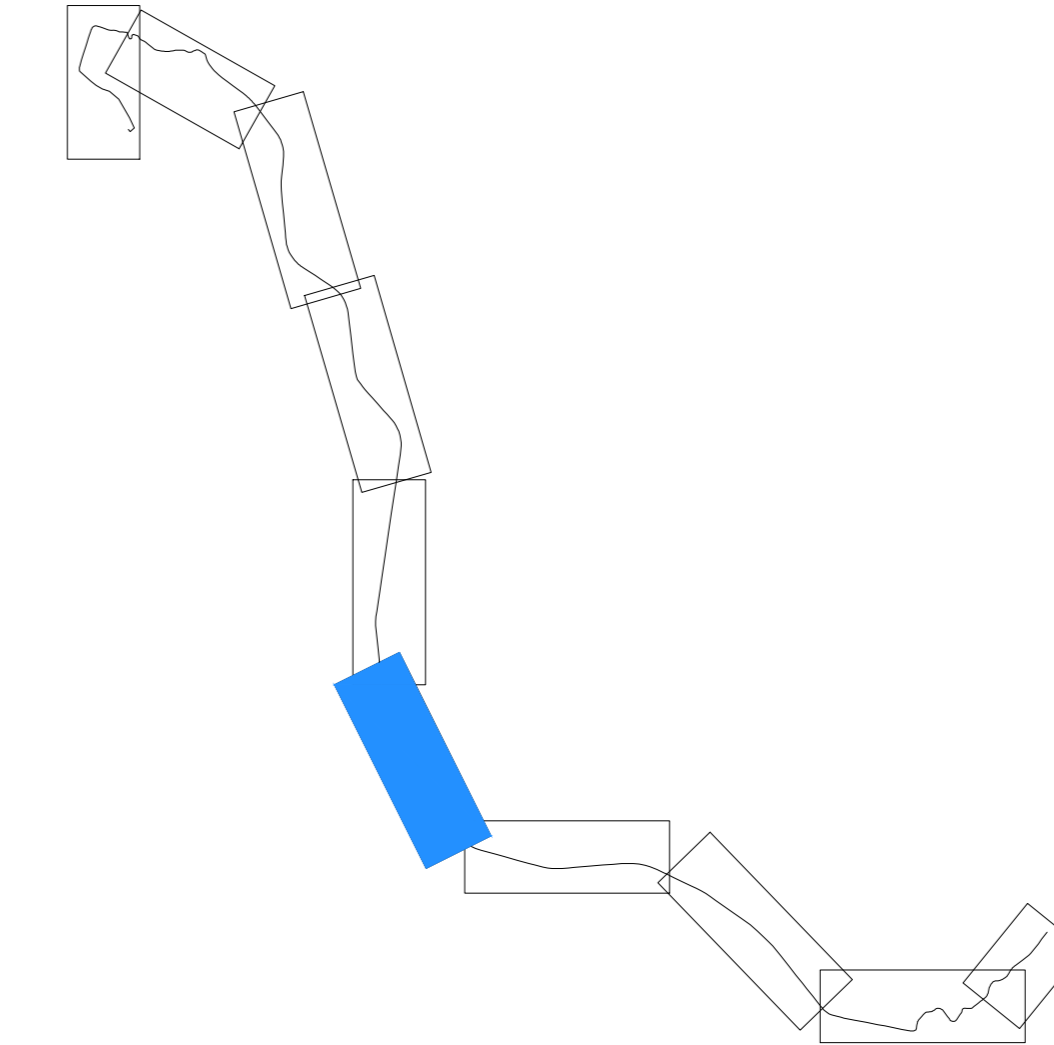

Pianta Chiave

**PROVINCIA DI MATERA
COMUNE DI SAN MAURO FORTE**

LOCALITA': **LOCALITA' SERRA D'ULIVO**

PROGETTO: **PROGETTO DEFINITIVO PER LA REALIZZAZIONE DI UN PARCO AGRI-VOLTAICO A TERRA DELLA POTENZA NOMINALE 19,99 MW DENOMINATO "PERSOLARI1"**

TITOLO DOCUMENTO:
PLANIMETRIA CON INDICAZIONE DI TUTTE LE INTERFERENZE CAVIDOTTO

SOGGETTO RICHIEDENTE: **PERSOLAR S.R.L.** L'ESECUTORE:
SEDE LEGALE E UFFICI
Via Santa Sofia n.22
20122 - MILANO (MI)
CF e P.IVA n. 11013420960. N. REA MI-2573256

GRUPPO DI PROGETTAZIONE

EGM PROJECT **Ing. Carmen Martone** **Ing. Domenico Castaldo**
Iscr. n° 8630 Y Ordine Ingegneri di Torino
 C.F. CSTDNC 73M18 H3654
 Viale Europa 42, 10070 - Balangero
 Tel. 0123/346088 fax 0423/347458
 info@studioingcastaldo.it cell 338/4727749


Via V. Veneto 15/A, 85100 Potenza
P. IVA 02094310766

Codice lavoro	Livello progetto	Cat. Op.	Tipologia	Numero	Rev.	Pag.	di	Nome file	Scala	Progressivo
P262	PD	I.FV_IF	T	02	/00	3	8	A.12.a.21a	1:2000	47
Rev.	Data	Descrizione						Redazione	Controllo	Approvazione
00	Gennaio 2022	Emissione						Ing. Domenico Castaldo EGM Project	Ing. Domenico Castaldo EGM Project	Ing. Domenico Castaldo EGM Project



Legenda

- Cavo MT di progetto
- Posizione e numero attraversamento

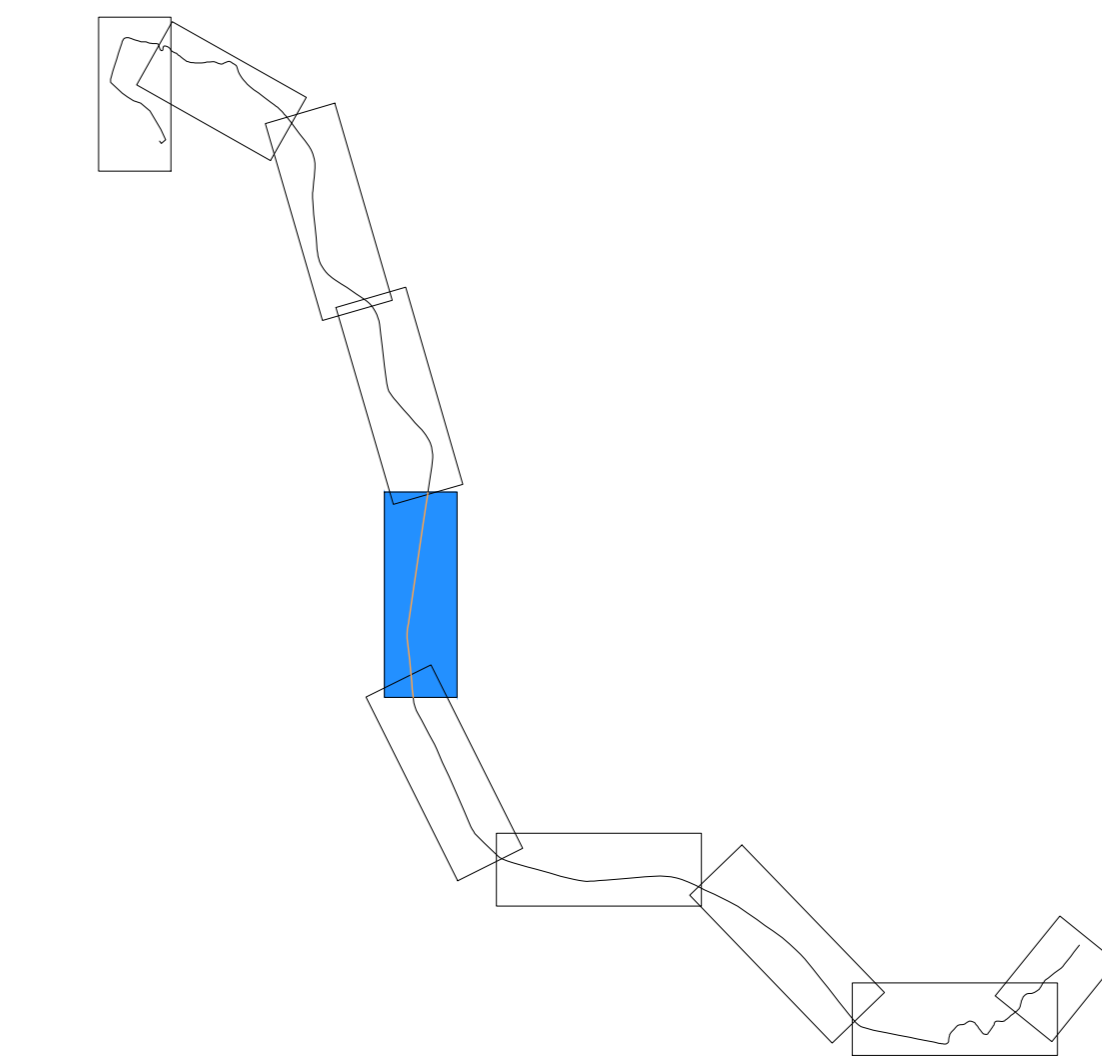

**PROVINCIA DI MATERA
COMUNE DI SAN MAURO FORTE**

LOCALITA': **LOCALITA' SERRA D'ULIVO**

PROGETTO:
PROGETTO DEFINITIVO PER LA REALIZZAZIONE DI UN PARCO AGRI-VOLTAICO A TERRA DELLA POTENZA NOMINALE 19,99 MW DENOMINATO "PERSOLAR1"

TITOLO DOCUMENTO:
PLANIMETRIA CON INDICAZIONE DI TUTTE LE INTERFERENZE CAVIDOTTO

SOGGETTO RICHIEDENTE: **PERSOLAR S.R.L.** L'ESECUTORE:
 SEDE LEGALE E UFFICI
 Via Santa Sofia n.22
 20122 - MILANO (MI)
 CF e P.IVA n. 11013420960. N. REA MI-2573256

GRUPPO DI PROGETTAZIONE

EGM PROJECT

Via V. Veneto 15/A, 85100 Potenza
P. IVA 02094310766

Ing. Carmen Martone
Insc. n. 8630 Y, Ordine Ingegneri di Torino
 C.F. CSTDNC73M181358V
 Viale Europa 42, 10070 - Balangero
 tel. 0123/346088 - fax 0123/347458
 info@studiogcataldo.it - tel. 336/4727140

Ing. Domenico Cataldo
Insc. n. 8630 Y, Ordine Ingegneri di Torino
 C.F. CSTDNC73M181358V
 Viale Europa 42, 10070 - Balangero
 tel. 0123/346088 - fax 0123/347458
 info@studiogcataldo.it - tel. 336/4727140


Geol. Raffaele Nardone

Codice lavoro	Livello progetto	Cat. Op.	Tipologia	Numero	Rev.	Pag.	di	Nome file	Scala	Progressivo
P262	PD	I.FV_IF	T	02	/00	4	8	A.12.a.21a	1:2000	47
Rev.	Data	Descrizione						Redazione	Controllo	Approvazione
00	Gennaio 2022	Emissione						Ing. Domenico Cataldo EGM Project	Ing. Domenico Cataldo EGM Project	Ing. Domenico Cataldo EGM Project



Legenda

- Cavo MT di progetto
- Posizione e numero attraversamento

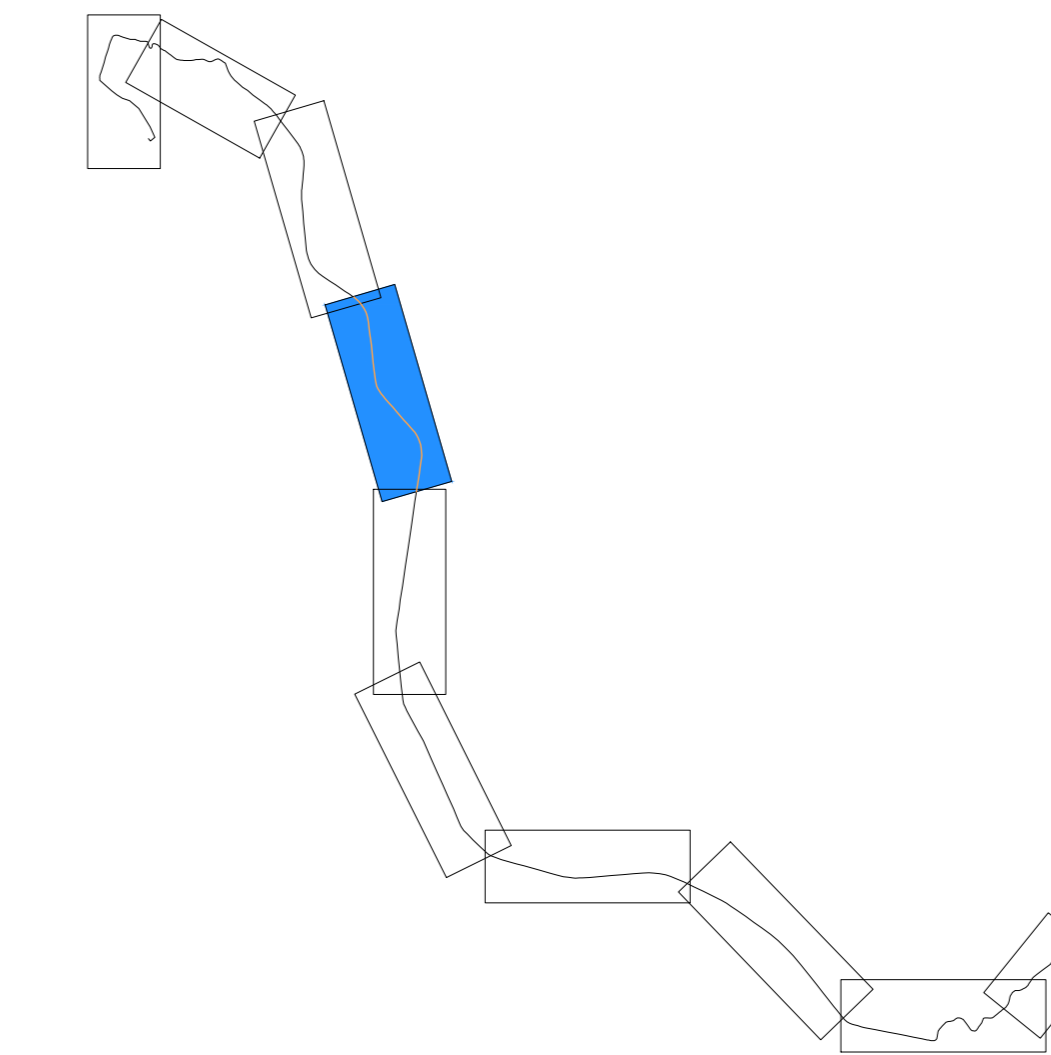

Pianta Chiave

**PROVINCIA DI MATERA
COMUNE DI SAN MAURO FORTE**

LOCALITA': **LOCALITA' SERRA D'ULIVO**

PROGETTO: **PROGETTO DEFINITIVO PER LA REALIZZAZIONE DI UN PARCO AGRI-VOLTAICO A TERRA DELLA POTENZA NOMINALE 19,99 MW DENOMINATO "PERSOLARI"**

TITOLO DOCUMENTO:
PLANIMETRIA CON INDICAZIONE DI TUTTE LE INTERFERENZE CAVIDOTTO

SOGGETTO RICHIEDENTE: **PERSOLAR S.R.L.** L'ESECUTORE:
SEDE LEGALE E UFFICI
Via Santa Sofia n.22
20122 - MILANO (MI)
CF e P.IVA n. 11013420960. N. REA MI-2373256

GRUPPO DI PROGETTAZIONE

EGM PROJECT

Ing. Carmen Martone
Inscr. n° 8630 Y Ordine Ingegneri di Torino
C.F. GSTDNC 73M4E1555W
Viale Europa 42, 10070 Balingero
Tel. 0123/346086 Fax 0123/347456
info@studioingcastaldi.it Cell. 358/4727743

Ing. Domenico Castaldi
Inscr. n° 8630 Y Ordine Ingegneri di Torino
C.F. GSTDNC 73M4E1555W
Viale Europa 42, 10070 Balingero
Tel. 0123/346086 Fax 0123/347456
info@studioingcastaldi.it Cell. 358/4727743


Geol. Raffaele Nardone
Inscr. n° 8630 Y Ordine Geologi di Torino
C.F. GSTDNC 73M4E1555W
Viale Europa 42, 10070 Balingero
Tel. 0123/346086 Fax 0123/347456
info@studioingcastaldi.it Cell. 358/4727743

Codice lavoro	Livello progetto	Cat. Op.	Tipologia	Numero	Rev.	Pag.	di	Nome file	Scala	Progressivo
P262	PD	I.FV_IF	T	02	/00	5	8	A.12.a.21a	1:2000	47
Rev.	Data	Descrizione						Redazione	Controllo	Approvazione
00	Gennaio 2022	Emissione						Ing. Domenico Castaldi EGM Project	Ing. Domenico Castaldi EGM Project	Ing. Domenico Castaldi EGM Project



Legenda

- Cavo MT di progetto
- Posizione e numero attraversamento

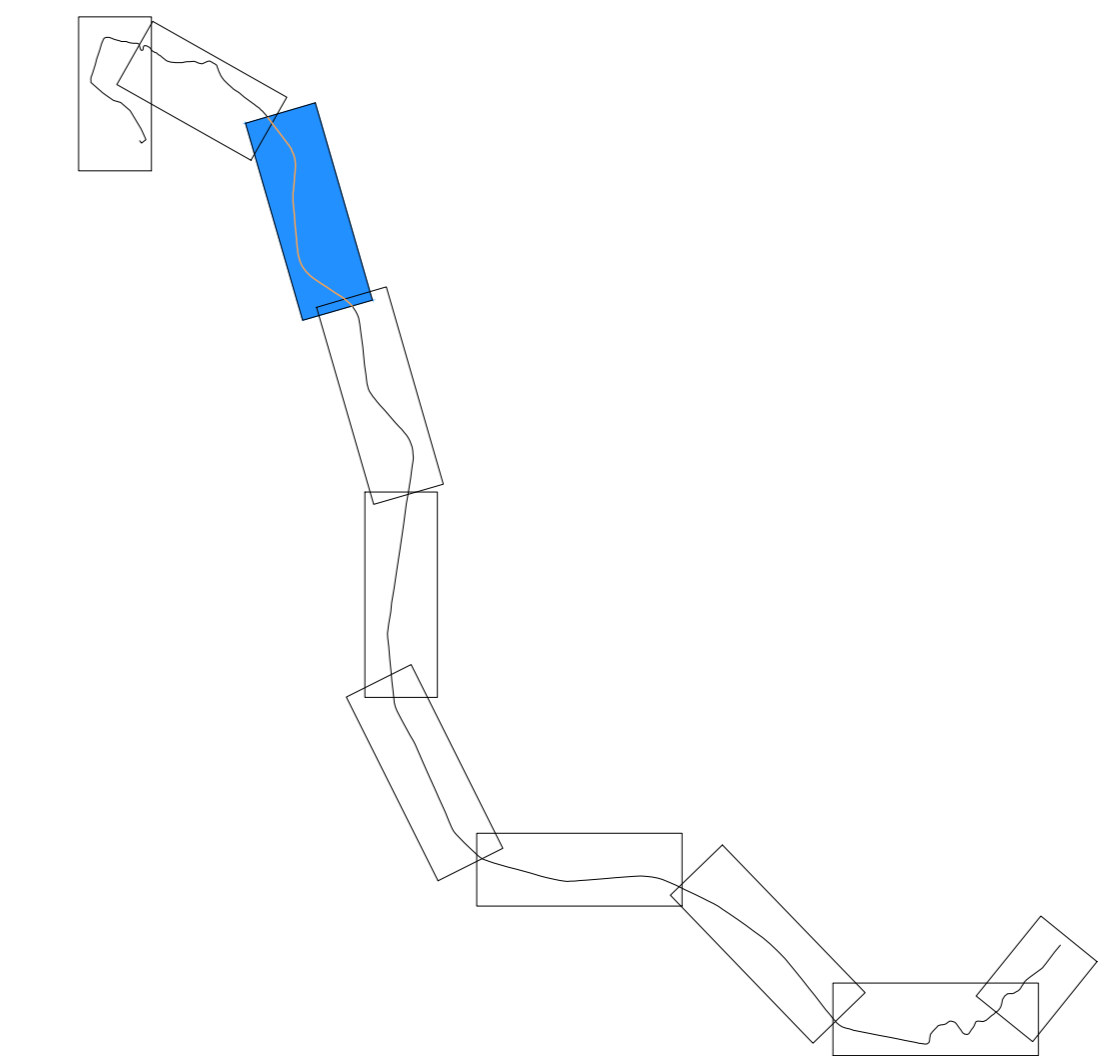

Pianta Chiave

**PROVINCIA DI MATERA
COMUNE DI SAN MAURO FORTE**

LOCALITA': **LOCALITA' SERRA D'ULIVO**

PROGETTO:
**PROGETTO DEFINITIVO PER LA REALIZZAZIONE DI UN PARCO AGRI-VOLTAICO A
TERRA DELLA POTENZA NOMINALE 19,99 MW DENOMINATO "PERSOLARI"**

TITOLO DOCUMENTO:
**PLANIMETRIA CON INDICAZIONE DI TUTTE LE INTERFERENZE
CAVIDOTTO**

SOGGETTO RICHIEDENTE: **PERSOLAR S.R.L.** L'ESECUTORE:
SEDE LEGALE E UFFICI:
Via Santa Sofia n.22
20122 - MILANO (MI)
CF e P.IVA n. 11013420960. N. REA MI-2673256

GRUPPO DI PROGETTAZIONE

EGM PROJECT **Ing. Carmen Martone** **Ing. Domenico Castaldo**
Inscr. n° 8630 Y, Ordine Ingegneri di Torino
C.F. CSTDNC73M21-854W

Geol. Raffaele Nardone
Viale Europa 42, 10070 - Baloteglio
tel. 0123/346088 - fax 0123/347458
info@studiokingcastaldo.it - cell. 338472774

Via V. Veneto 15/A, 85100 Potenza
P.IVA 02094310766

Codice lavoro	Livello progett.	Cat. Op.	Tipologia	Numero	Rev.	Pag.	di	Nome file	Scala	Progressivo
P262	PD	I.FV_IF	T	02	/00	6	8	A.12.a.21a	1:2000	47
Rev.	Data	Descrizione						Redazione	Controllo	Approvazione
00	Gennaio 2022	Emissione						Ing. Domenico Castaldo EGM Project	Ing. Domenico Castaldo EGM Project	Ing. Domenico Castaldo EGM Project

**PROVINCIA DI MATERA
COMUNE DI SAN MAURO FORTE**

LOCALITA':
LOCALITA' SERRA D'ULIVO

PROGETTO:
PROGETTO DEFINITIVO PER LA REALIZZAZIONE DI UN PARCO AGRI-VOLTAICO A TERRA DELLA POTENZA NOMINALE 19,99 MW DENOMINATO "PERSOLAR1"

TITOLO DOCUMENTO:
PLANIMETRIA CON INDICAZIONE DI TUTTE LE INTERFERENZE CAVIDOTTO

SOGGETTO RICHIEDENTE: **PERSOLAR S.R.L.** L'ESECUTORE:
SEDE LEGALE E UFFICI
Via Santa Sofia n.22
20122 - MILANO (MI)
CF e P.IVA n. 11013420960. N. REA MI-2573256



GRUPPO DI PROGETTAZIONE


EGM PROJECT  **Ing. Carmon Martone**  **Geol. Raffaele Nardone**  **Ing. Domenico Castaldo** 

Via V. Verastro 15/A, 85100 Potenza
P.Iva 02094310766

Codice lavoro	Livello progetto	Cat. Op.	Tipologia	Numero	Rev.	Pag.	di	Nome file	Scala	Progressivo	
P262	PD	I.FV_IF	T	02	/00	7	8	A.12.a.21a	1:2000	47	
Rev.	Data	Descrizione			Redazione	Controllo	Approvazione				
00	Gennaio 2022	Emissione			Ing. Domenico Castaldo EGM Project	Ing. Domenico Castaldo EGM Project	Ing. Domenico Castaldo EGM Project				

Legenda

-  Cavo MT di progetto
-  Posizione e numero attraversamento

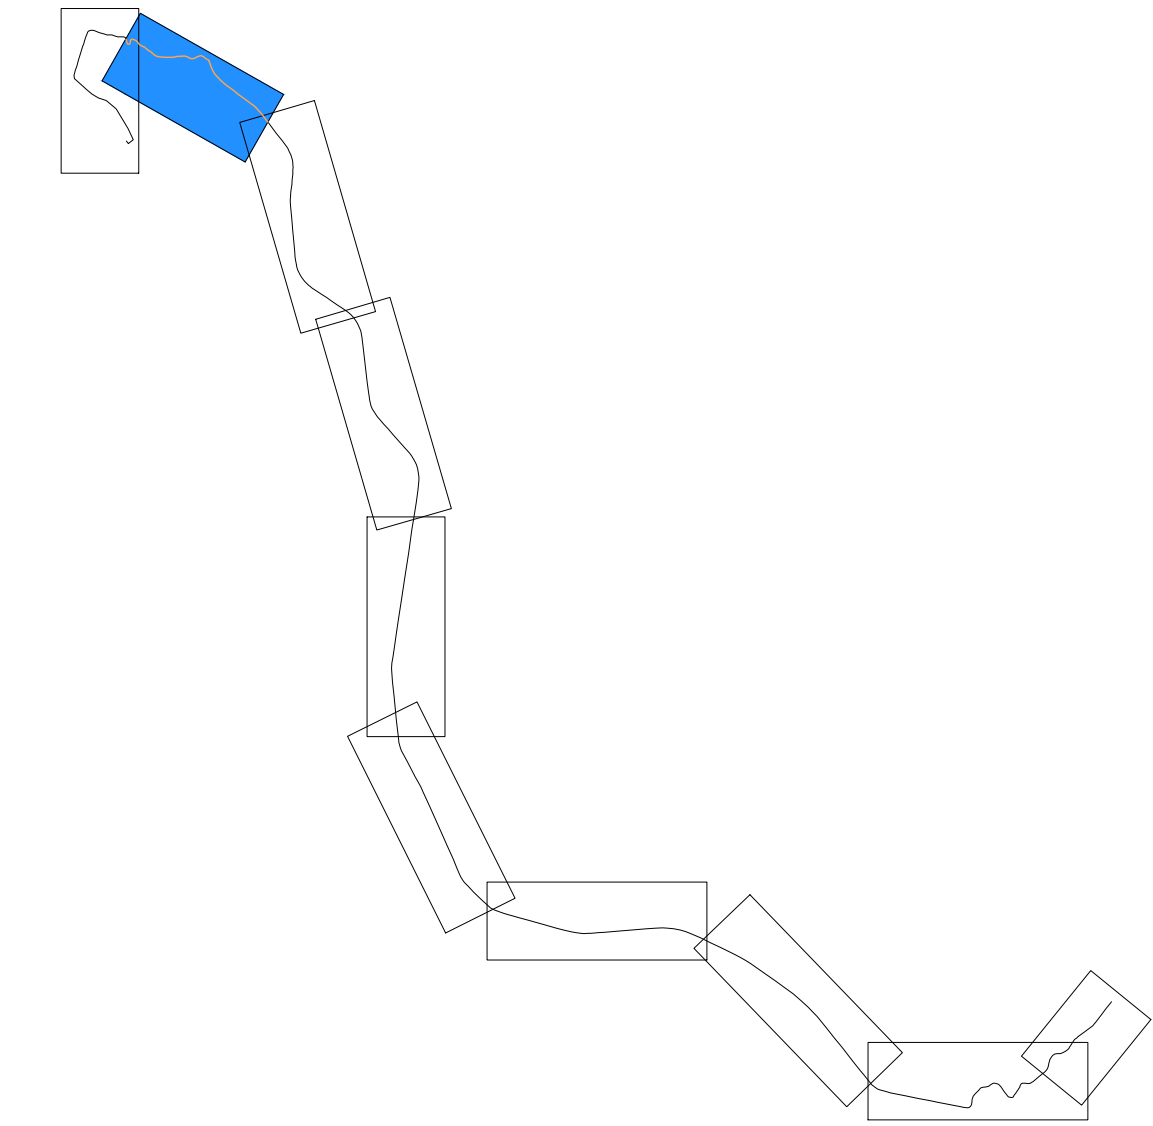

Pianta Chiave

