

LEGENDA

 **RECINZIONE**

 **CABINA DI IMPIANTO**

 **CABINA DI TRASFORMAZIONE**

 **VIABILITA' INTERNA**

 **STRUTTURE PANNELLI FOTOVOLTAICI**

N.TOTALE MODULI FV 44703
 POTENZA PICCO MODULI 445W

N.INVERTER 114
 N.CABINE 8

CAMPO FV 01 = 27073 moduli
 CAMPO FV 02 = 9732 moduli
 CAMPO FV 03 = 7898 moduli

POTENZA DI PICCO 19,893mWp

**PROVINCIA DI MATERA
 COMUNE DI SAN MAURO FORTE**

LOCALITA': **LOCALITA' SERRA D'ULIVO**

PROGETTO:
**PROGETTO DEFINITIVO PER LA REALIZZAZIONE DI UN PARCO AGRI-VOLTAICO A
 TERRA DELLA POTENZA NOMINALE 19,99 MW DENOMINATO "PERSOLAR1"**

TITOLO DOCUMENTO:
**PLANIMETRIA DELL'IMPIANTO -
 AREA PANNELLI FOTOVOLTAICI**

SOGGETTO RICHIEDENTE
PERSOLAR S.R.L.
 SEDE LEGALE E UFFICI
 Via Santa Sofia n.22
 20122 - MILANO (MI)
 CF e P.IVA n. 11013420960. N. REA MI-2673266

L'ESECUTORE:

GRUPPO DI PROGETTAZIONE

 **EGM PROJECT**
 Via V. Verriato 15/A, 85100 Potenza
 P.IVA 02094310766


Ing. Carmen Martone
 Iscr. n° 8630 Y Ordine degli Ingegneri di Potenza
 C.F. GSTDNO T3M 16 235W

Geol. Raffaele Nardone
 Viale Europa 42, 10124, Bolzano
 tel 0123/346088 fax 0123/346458
 info@studioingcastaldo.it cell 3392427747


Ing. Domenico Castaldo
 Iscr. n° 8630 Y Ordine degli Ingegneri di Potenza
 C.F. GSTDNO T3M 16 235W

Ing. Domenico Castaldo
 Iscr. n° 8630 Y Ordine degli Ingegneri di Potenza
 C.F. GSTDNO T3M 16 235W

Codice lavoro	Livello progett.	Cat. Op.	Tipologia	Numero	Rev.	Pag.	di	Nome file	Scala	Progressivo	
P262	PD	I,FV_IF	T	01	/00	1	1	A.12.a.6a	1:2000	24	
Rev.	Data	Descrizione			Redazione	Controllo	Approvazione				
00	Gennaio 2022	Emissione			Ing. Domenico Castaldo EGM Project	Ing. Domenico Castaldo EGM Project	Ing. Domenico Castaldo EGM Project				

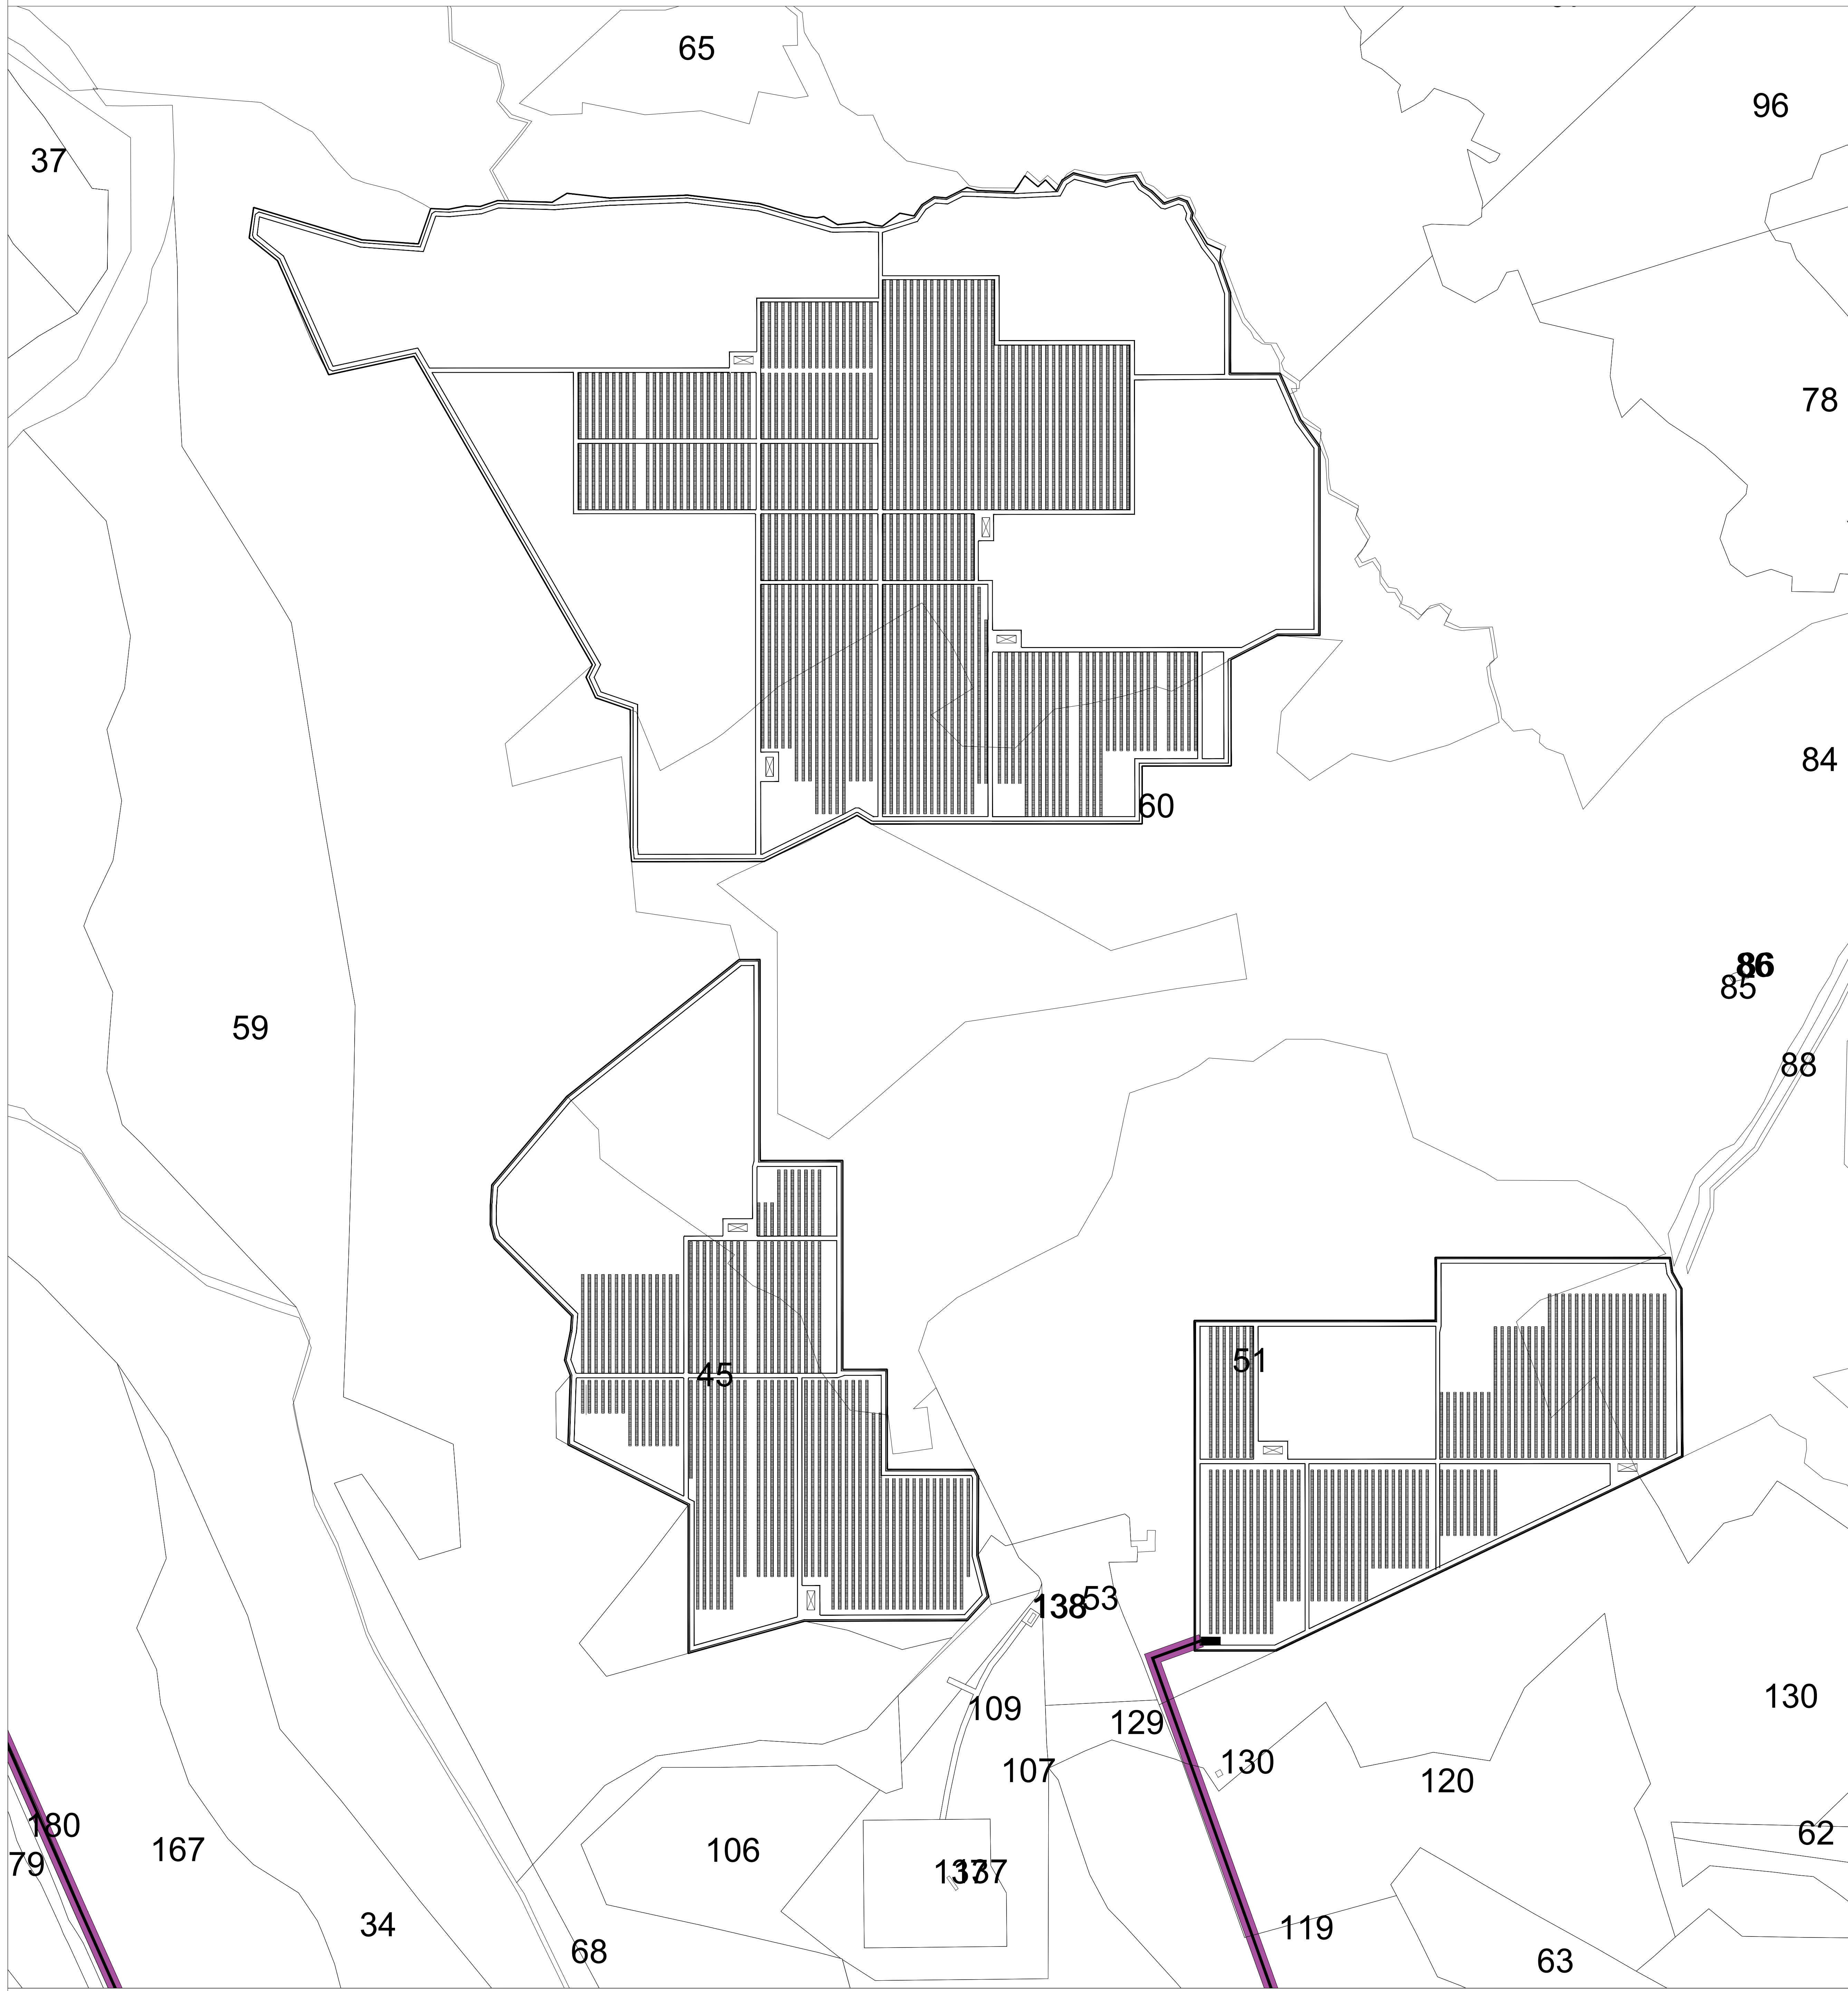

LEGENDA

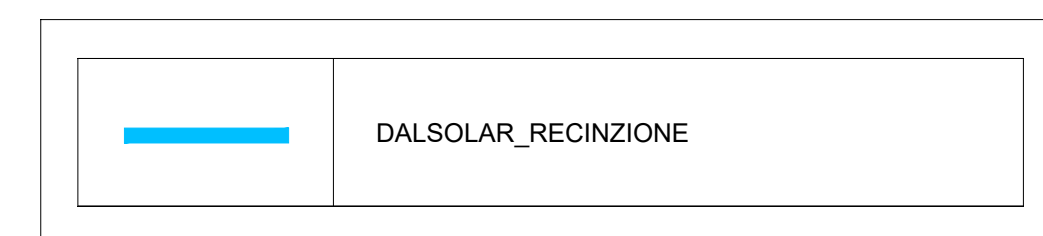

**PROVINCIA DI MATERA
COMUNE DI SAN MAURO FORTE**

LOCALITA': **LOCALITA' SERRA D'ULIVO**

PROGETTO: **PROGETTO DEFINITIVO PER LA REALIZZAZIONE DI UN PARCO AGRI-VOLTAICO A TERRA DELLA POTENZA NOMINALE 19,99 MW DENOMINATO "PERSOLAR1"**

TITOLO DOCUMENTO:
**PLANIMETRIA DELL'IMPIANTO -
AREA PANNELLI FOTOVOLTAICI**

SOGGETTO RICHIEDENTE: **PERSOLAR S.R.L.** L'ESECUTORE:
SEDE LEGALE E UFFICI: Via Santa Sofia 1/22, 20122 - MILANO (MI)
CF e P.IVA n. 11019420980, N. REA MI-3573256

GRUPPO DI PROGETTAZIONE

EGM PROJECT Ing. **Corrado Martone**
 Geol. **Raffaele Nardone**
 Ing. **Domenico Castaldo**
 Ordine dei Geometri della Provincia di Matera n. 6650 Y
 Ordine dei Geometri della Provincia di Basilicata n. 6650 Y

Rev.	Data	Descrizione	Redazione	Controllo	Approvazione
00	Genno 2022	Emissione	EGM Project	EGM Project	EGM Project