

# PROVINCIA DI MATERA COMUNE DI FERRANDINA

LOCALITA':

## LOCALITA' QUADRONE

PROGETTO:

**PROGETTO DEFINITIVO PER LA REALIZZAZIONE DI UN PARCO AGRI-VOLTAICO A  
TERRA DELLA POTENZA NOMINALE 19,99 MW DENOMINATO "DALSOLAR1"**

TITOLO DOCUMENTO:

### SEZIONI TIPO STRADALI TRASVERSALI

SOGGETTO RICHIEDENTE

L'ESECUTORE:

**DALSOLAR S.R.L.**

SEDE LEGALE E UFFICI  
Via Santa Sofia n.22  
20122 - MILANO (MI)  
CF e P.IVA n. 11013410961. N. REA MI-2573257

GRUPPO DI PROGETTAZIONE




**Ing. Carmen Martone**  
Geol. Raffaele Nardone


**Ing. Domenico Castaldo**  
Iscr. n°8630 Y Ordine Ingegneri di Torino  
C.F. CSTDNC 73M18 H355W  
Viale Europa 42, 10070 - Balangero  
tel 0123/346088 fax 0123/347458  
info@studioingcastaldo.it cell 338/4727747

Via V. Verrastro 15/A, 85100 Potenza  
P.Iva 02094310766


Codice lavoro	Livello proget	Cat. Op.	Tipologia	Numero	Rev.	Pag.	di	Nome file	Scala	Progressivo
C261	PD	I.FV_IF	T	01	/00	1	1	A.12.a.17		40
Rev.	Data	Descrizione						Redazione	Controllo	Approvazione
00	31/01/2022	Emissione						ing. Domenico Castaldo EGM Project	ing. Domenico Castaldo EGM Project	ing. Domenico Castaldo EGM Project

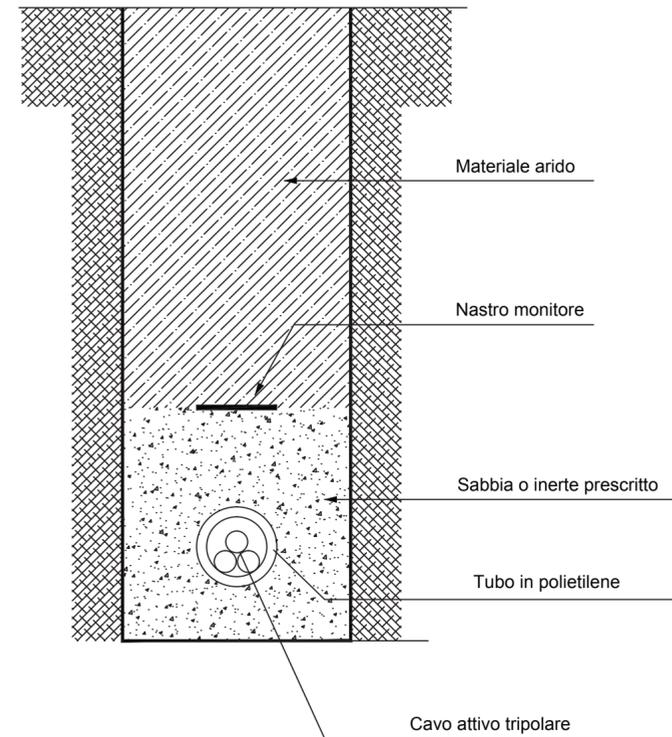

**LINEA IN CAVO SOTTERRANEO IN TUBAZIONE  
POSA DI N.1 CAVI MT SU TERRENO NATURALE**

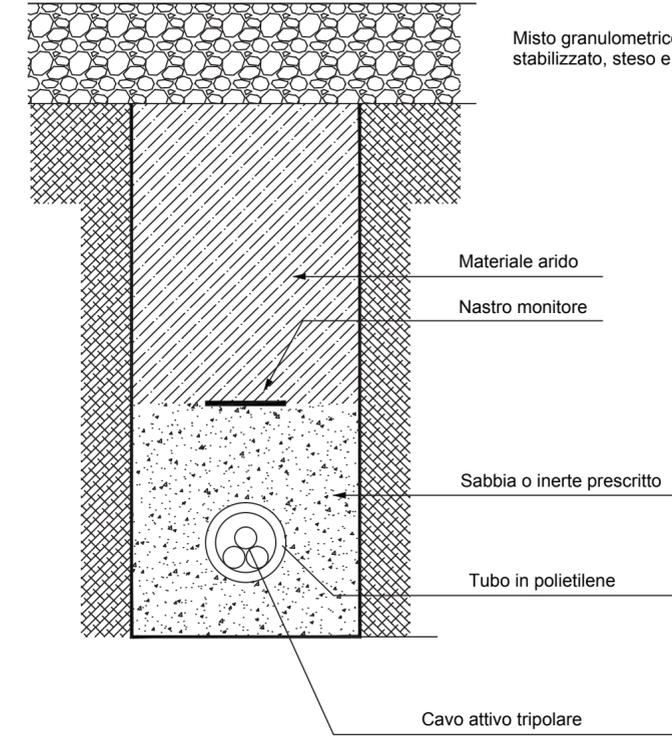

**LINEA IN CAVO SOTTERRANEO IN TUBAZIONE  
POSA DI N.1 CAVI MT IN VIABILITÀ DI SERVIZIO SU MISTO STABILIZZATO**

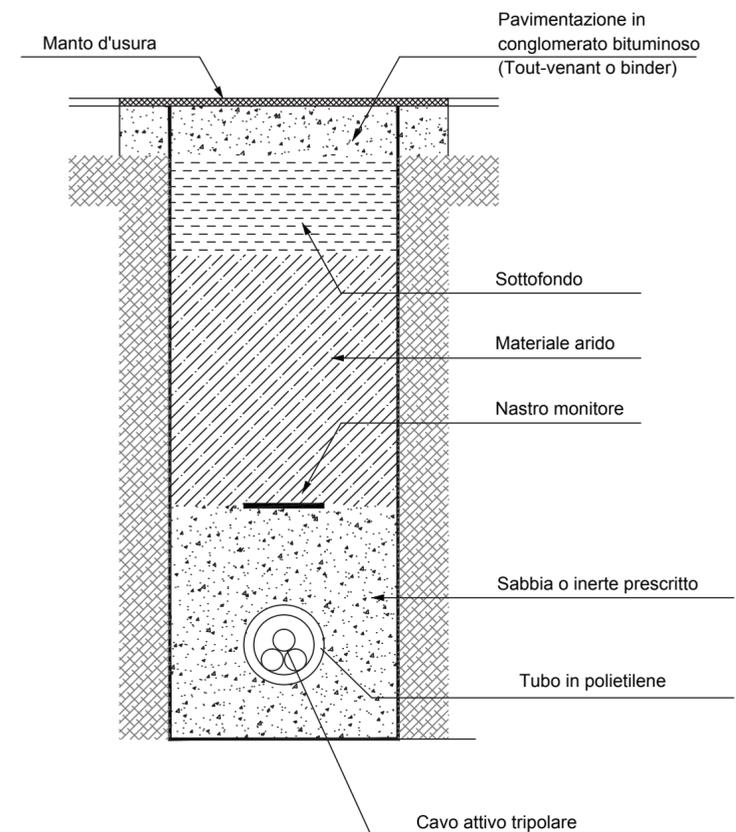

**LINEA IN CAVO SOTTERRANEO IN TUBAZIONE  
POSA DI N.1 CAVI MT IN STRADA COMUNALE ASFALTATA**