

### LEGENDA

	DALSOLAR_RECINZIONE
---	---------------------

**PROVINCIA DI MATERA  
COMUNE DI FERRANDINA**

LOCALITA': **LOCALITA' QUADRONE**

PROGETTO: **PROGETTO DEFINITIVO PER LA REALIZZAZIONE DI UN PARCO AGRIVOLTAICO A TERRA DELLA POTENZA NOMINALE 19,99 MW DENOMINATO "DALSolar1"**

TITOLO DOCUMENTO: **PLANIMETRIA DELL'IMPIANTO - AREA PANNELLI FOTOVOLTAICI**

SOGGETTO RICHIEDENTE: **DALSOLAR S.R.L.** L'ESECUTORE:  
 SEDE LEGALE E UFFICI:  
 Via Santa Sofia n.22  
 20122 - MILANO (MI)  
 CF e P.IVA n. 11013410961 N. REA MI/2573257


GRUPPO DI PROGETTAZIONE

	Ing. Carmen Martone		Ing. Domenico Castaldo
	Geol. Raffaele Nardone		




Via V. Veneto 15/A, 85100 Potenza  
P.Iva 02094310706

Codice lavoro	Livello progetto	Cat. Op.	Tipologia	Numero	Rev.	Pag.	Idi	Nome file	Scala	Progressivo	
C261	PD	I.FV_IF	T	02	/00	1	12	A.12.a.6	1:2000	24	
Rev.	Data	Descrizione			Redazione	Controllo	Approvazione				
00	Genno 2022	Emissione			Ing. Domenico Castaldo (EGM Project)	Ing. Domenico Castaldo (EGM Project)	Ing. Domenico Castaldo (EGM Project)				

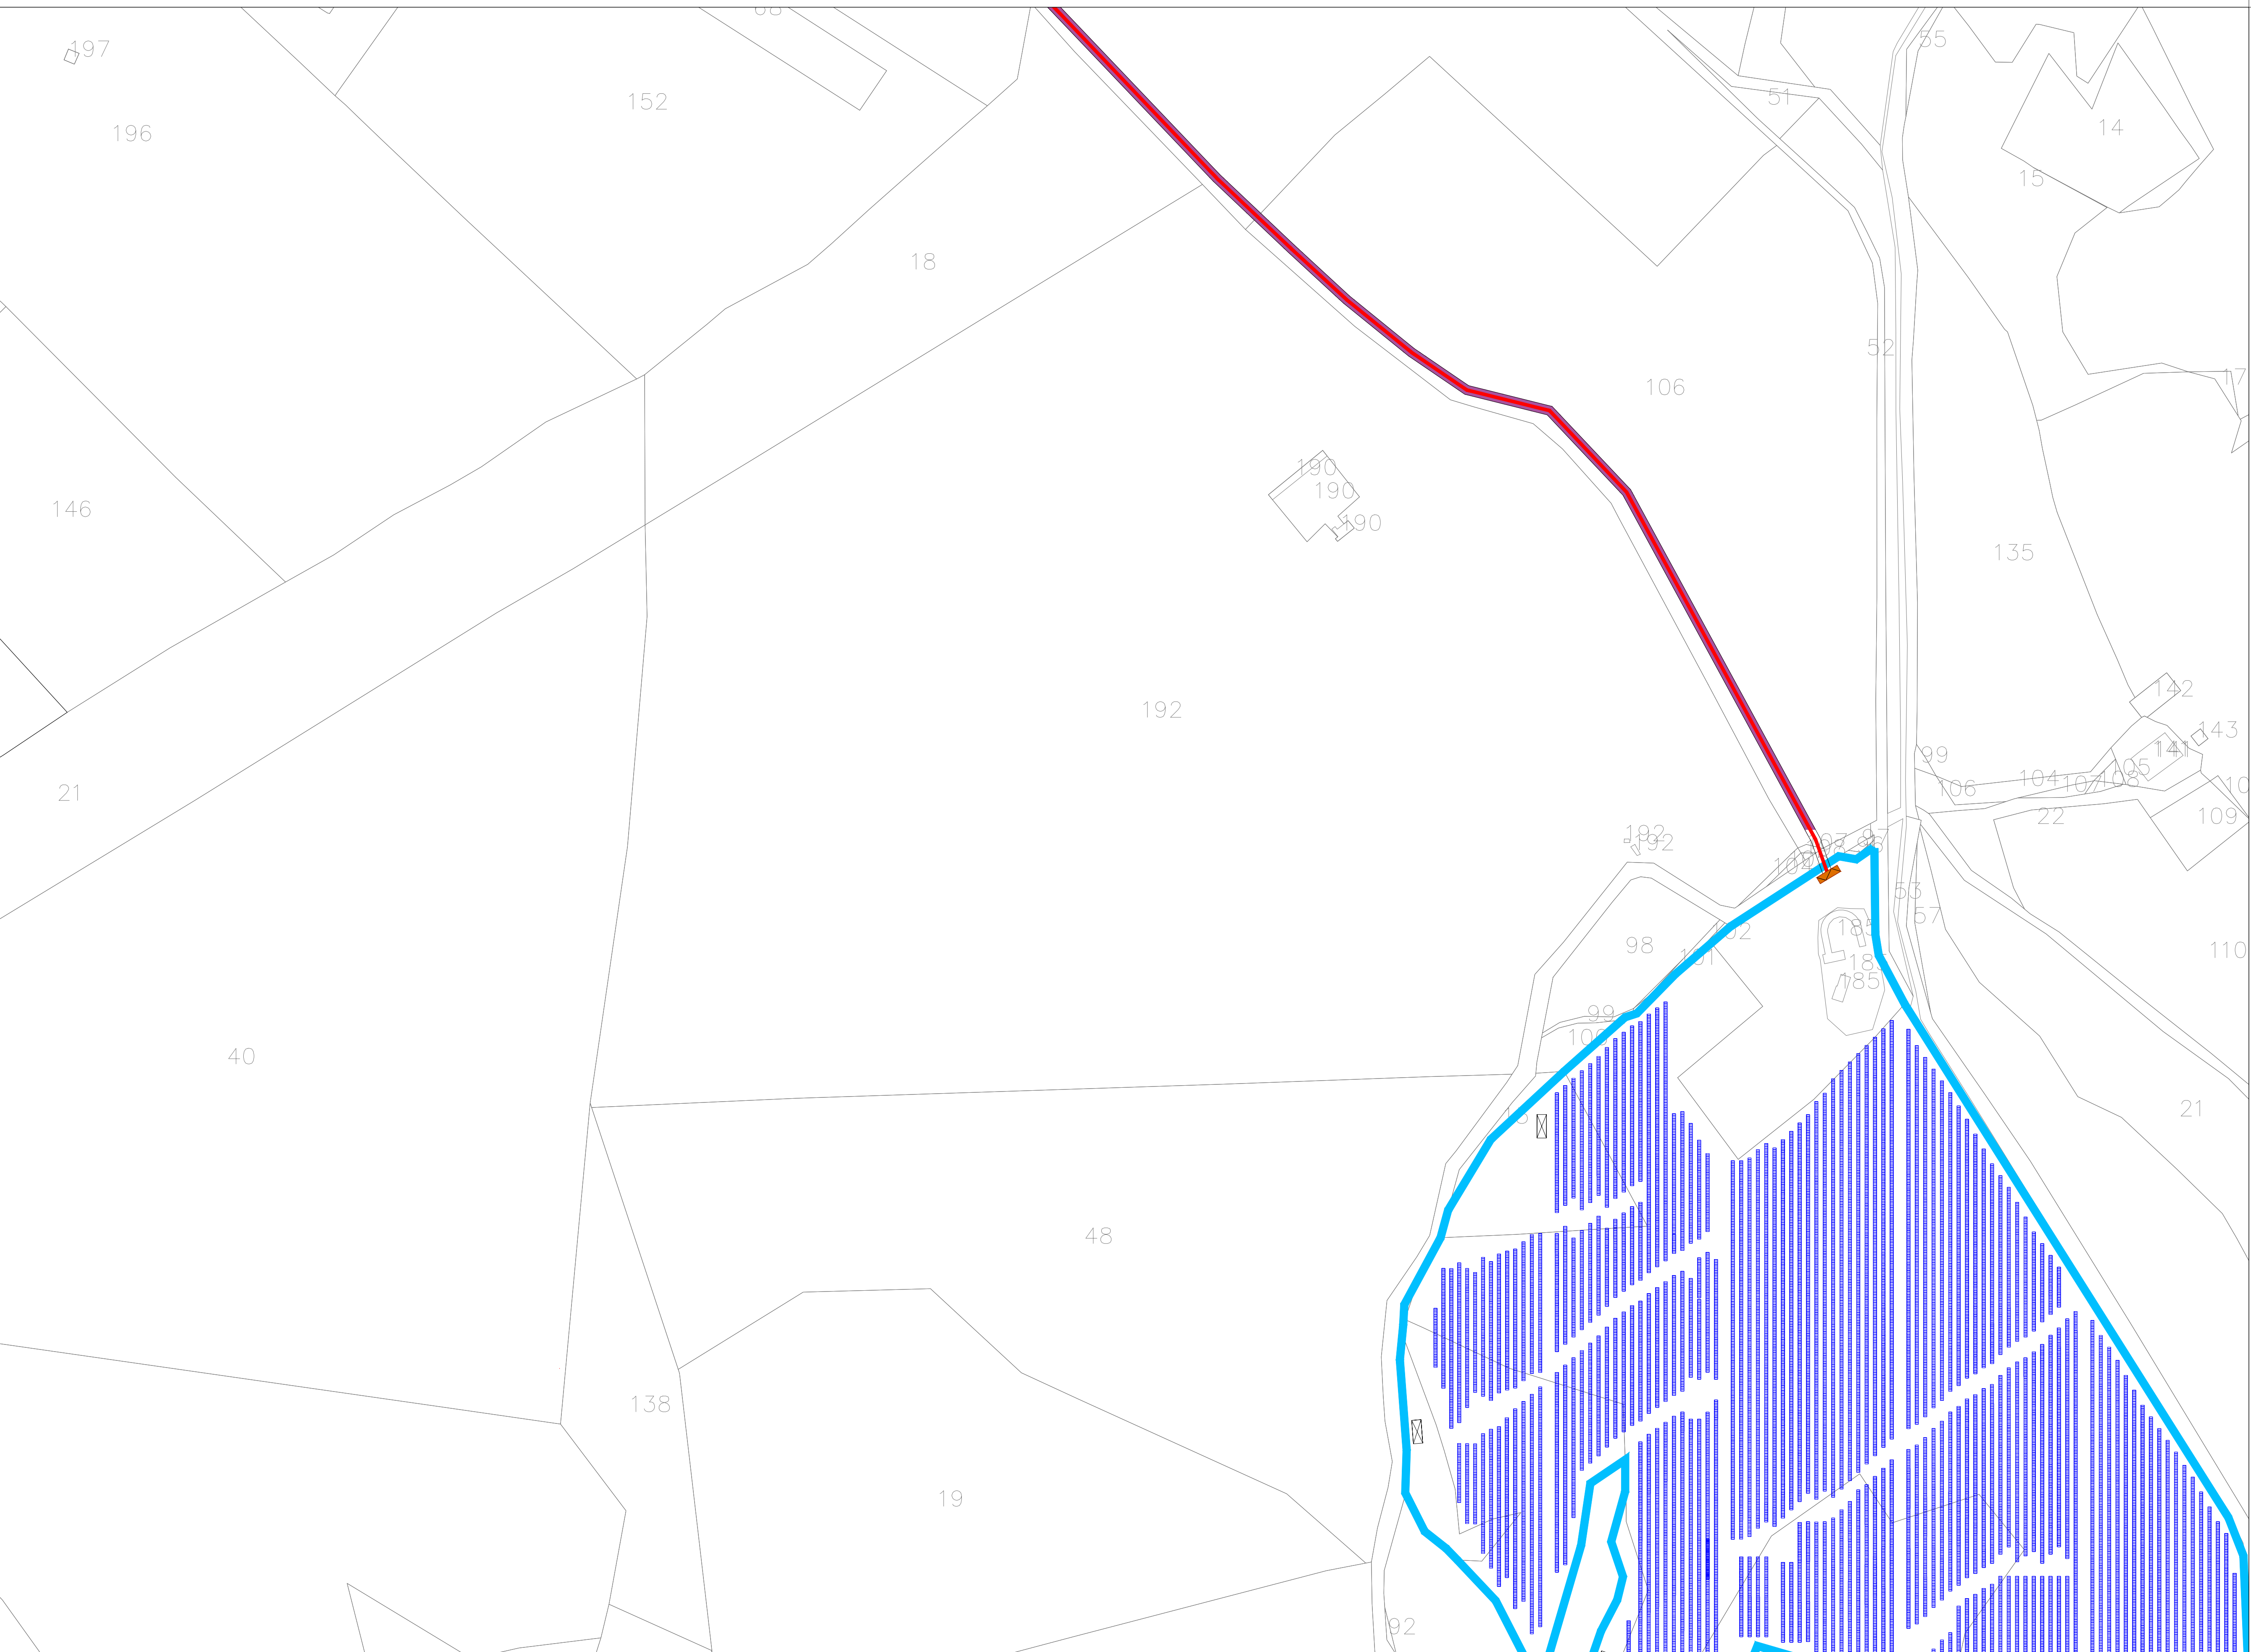



### LEGENDA

	CAVO MT
	DALSOLAR_RECINZIONE
	SEDE STRADALE

**PROVINCIA DI MATERA  
COMUNE DI FERRANDINA**

LOCALITA': **LOCALITA' QUADRONE**

PROGETTO: **PROGETTO DEFINITIVO PER LA REALIZZAZIONE DI UN PARCO AGRIVOLTAICO A TERRA DELLA POTENZA NOMINALE 19,99 MW DENOMINATO "DALSOLAR1"**

TITOLO DOCUMENTO: **PLANIMETRIA DELL'IMPIANTO - AREA PANNELLI FOTOVOLTAICI**

SOGGETTO RICHIEDENTE: **DALSOLAR S.R.L.** L'ESECUTORE:  
 SEDE LEGALE E UFFICI:  
 Via Santa Sofia n.22  
 20122 - MILANO (MI)  
 CF e P.IVA n. 11013410961 N. REA MI/2573257

GRUPPO DI PROGETTAZIONE



Ing. Carmen Martone  
 Ing. Domenico Castaldo  
 Geol. Raffaele Nardone

Codice lavoro	Livello_proget	Cat. Op.	Tipologia	Numero	Rev.	Pag.	di	Nome file	Scala	Progressiva
C261	PD	I.FV_IF	T	02	/00	2	12	A.12.a.6	1:2000	24
Rev.	Data	Descrizione			Redazione	Controllo	Approvazione			
00	Genese 2022	Emissione			Ing. Domenico Castaldo EGM Project	Ing. Domenico Castaldo EGM Project	Ing. Domenico Castaldo EGM Project			