




SEZIONE CAVIDOTTI MT

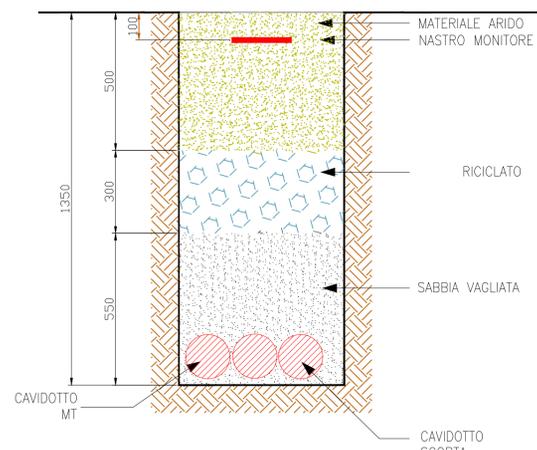


SEZIONE CAVIDOTTI MT - BT - CORDA DI TERRA

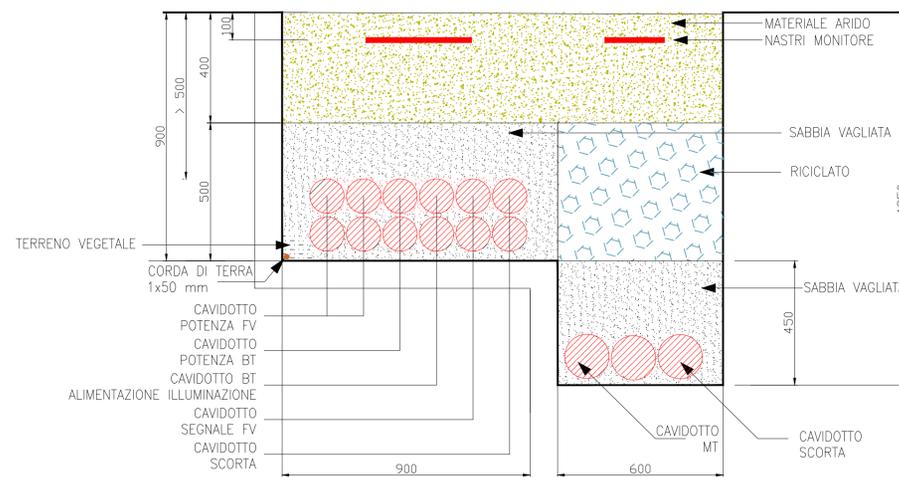


SEZIONE CAVIDOTTI BT E CORDA DI TERRA

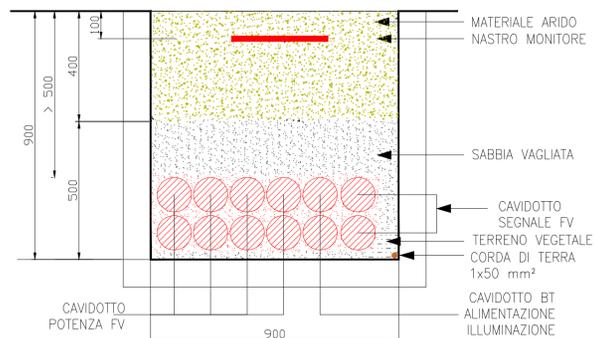


SEZIONE CORDA DI TERRA

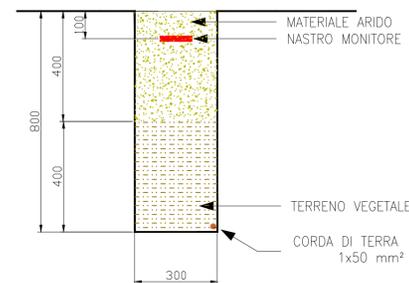

SEZIONE CAVIDOTTO BT IMPIANTO ILLUMINAZIONE E CORDA DI TERRA

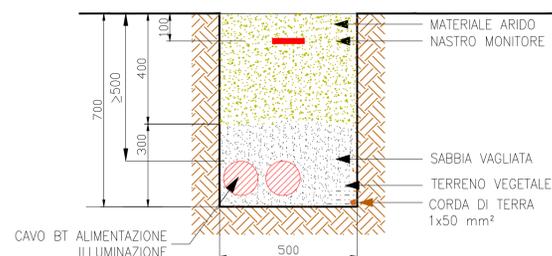

SEZIONE CAVIDOTTO BT IMPIANTO FV E CORDA DI TERRA

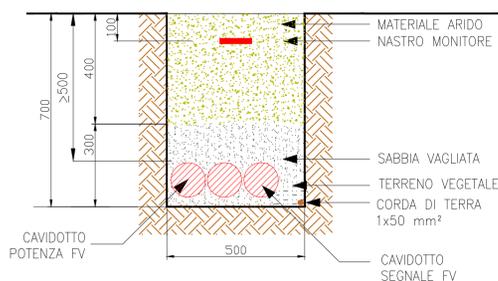

PROVINCIA DI MATERA
COMUNE DI FERRANDINA

LOCALITA':
LOCALITA' QUADRONE

PROGETTO:
PROGETTO DEFINITIVO PER LA REALIZZAZIONE DI UN PARCO AGRI-VOLTAICO A TERRA DELLA POTENZA NOMINALE 19,99 MW DENOMINATO "DALSOLAR1"

TITOLO DOCUMENTO:
SEZIONI OPERE D'ARTE

SOGGETTO RICHIEDENTE: **DALSOLAR S.R.L.** L'ESECUTORE:

SEDE LEGALE E UFFICI:
Via Santa Sofia n.22
20122 - MILANO (MI)
CF e P.IVA n. 11013410961. N. REA MI-2673267

GRUPPO DI PROGETTAZIONE

Ing. Carmen Martone
Ing. Domenico Castaldo
Geol. Raffaele Nardone

EGM PROJECT

Iscri. n° 8630 Y Circolo Ingegneri di Torino
C.E. CSTDNC 73/06 H353/01/15
Viale Europa, 42 - 10120 Biadene I.V.A.
tel 0123/346088 fax 0123/647458
info@studioingcastaldo.it tel 339742774

Via V. Venturolo 15/A, 85100 Potenza
P.IVA 02094310766

Codice lavoro	Livello progett.	Cat. Op.	Tipologia	Numero	Rev.	Pag.	di	Nome file	Scala	Progressivo	
C261	PD	I,FV_IF	T	01	/00	1	1	A.12.c.1	1:2000	67	
Rev.	Data	Descrizione			Redazione	Controllo	Approvazione				
00	Gennaio 2022	Emissione			Ing. Domenico Castaldo EGM Project	Ing. Domenico Castaldo EGM Project	Ing. Domenico Castaldo EGM Project				