

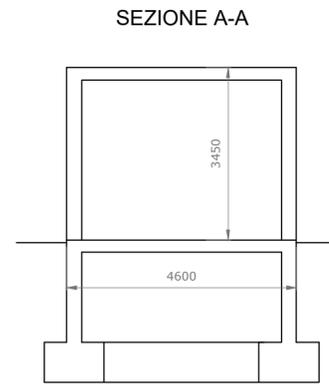



# EDIFICIO PRODUTTORE

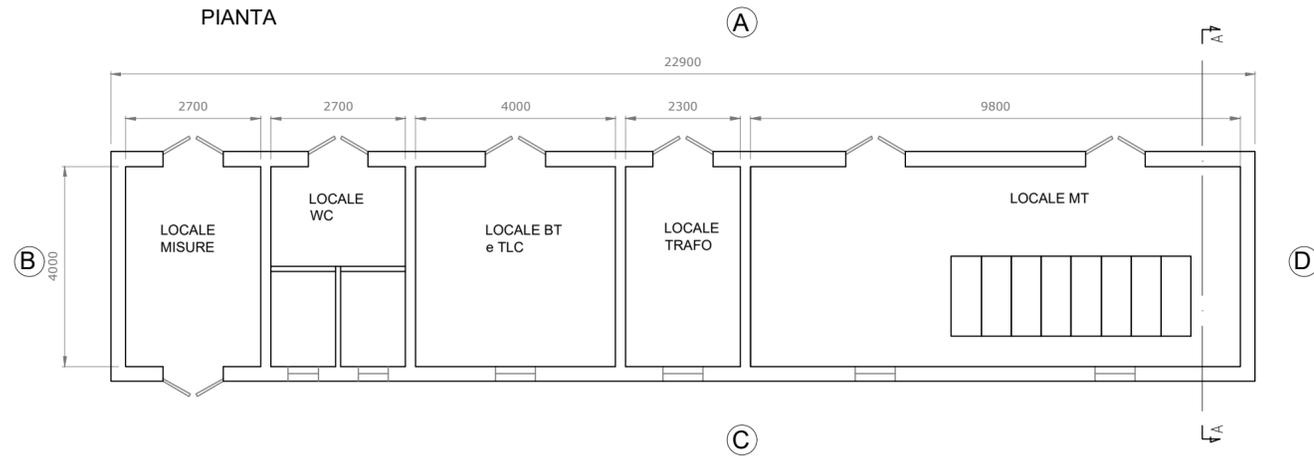


PROSPETTO "A"

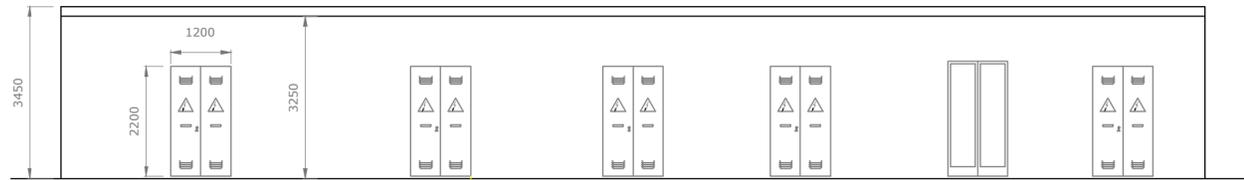


PROSPETTO "B"

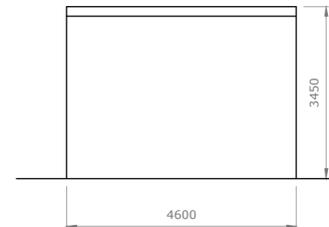


PROSPETTO "C"

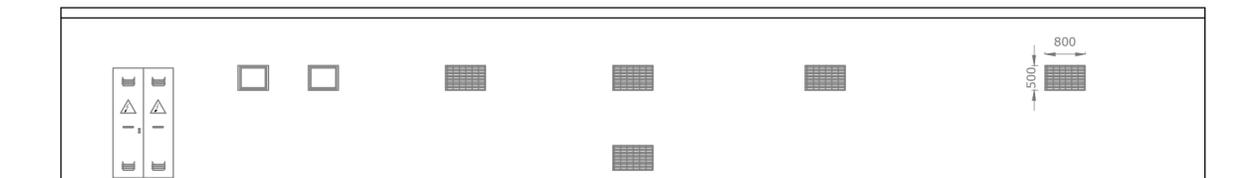


PROSPETTO "D"

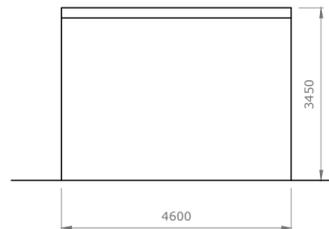


# EDIFICIO AREA COMUNE

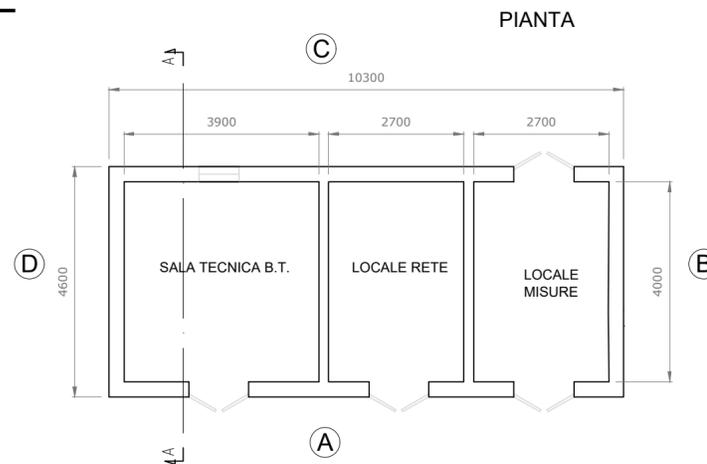

SEZIONE A-A

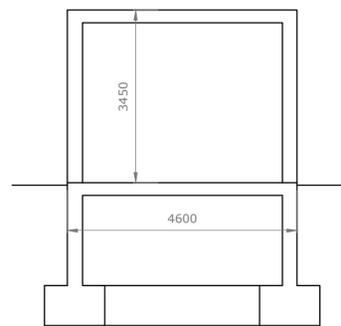


PROSPETTO "B"

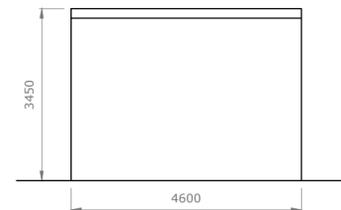


PROSPETTO "C"



PROSPETTO "A"

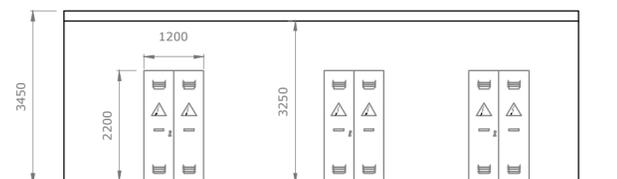

PROSPETTO "D"

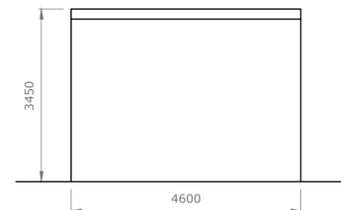

REGIONE SICILIA

Livello di progettazione/Level of design

Progetto Definitivo

Oggetto/Object

PROGETTO LIMONE  
Realizzazione impianto agrovoltaiico in area agricola

Elaborato/Drawing

Stazione di Utenza e collegamento alla rete -  
Pianta e prospetti edificio quadri

Formato/Size

Scala/Scale 1:100

Codice/code MITEPUATAV122A0

A2

Data/Date 05/05/2022

Nome file/File name

MITEPUATAV122A0.DWG

Revision 00

Date 05/05/2022

Description Prima emissione

Commessa/Project order

Progettazione Impianto Fotovoltaico

Drawed: Ing. Alessandro Daidone

Checked: Ing. Giovanni Saraceno

Approved: Ing. Giovanni Saraceno

Committente/Customer

NEREIDI S.R.L.

Viale Santa Panagia 141/D 96100 Siracusa (SR)

P.IVA: 02050550892

Progettazione e sviluppo/Planning and development

ICS S.R.L.

Via Pasquale Sottocorno, 7, 20129, Milano (MI)

+39(0) 0931 999730 - P.IVA: 00485050892

Project Manager: Ing. Raimondo Barone

