



RACCORDO EST

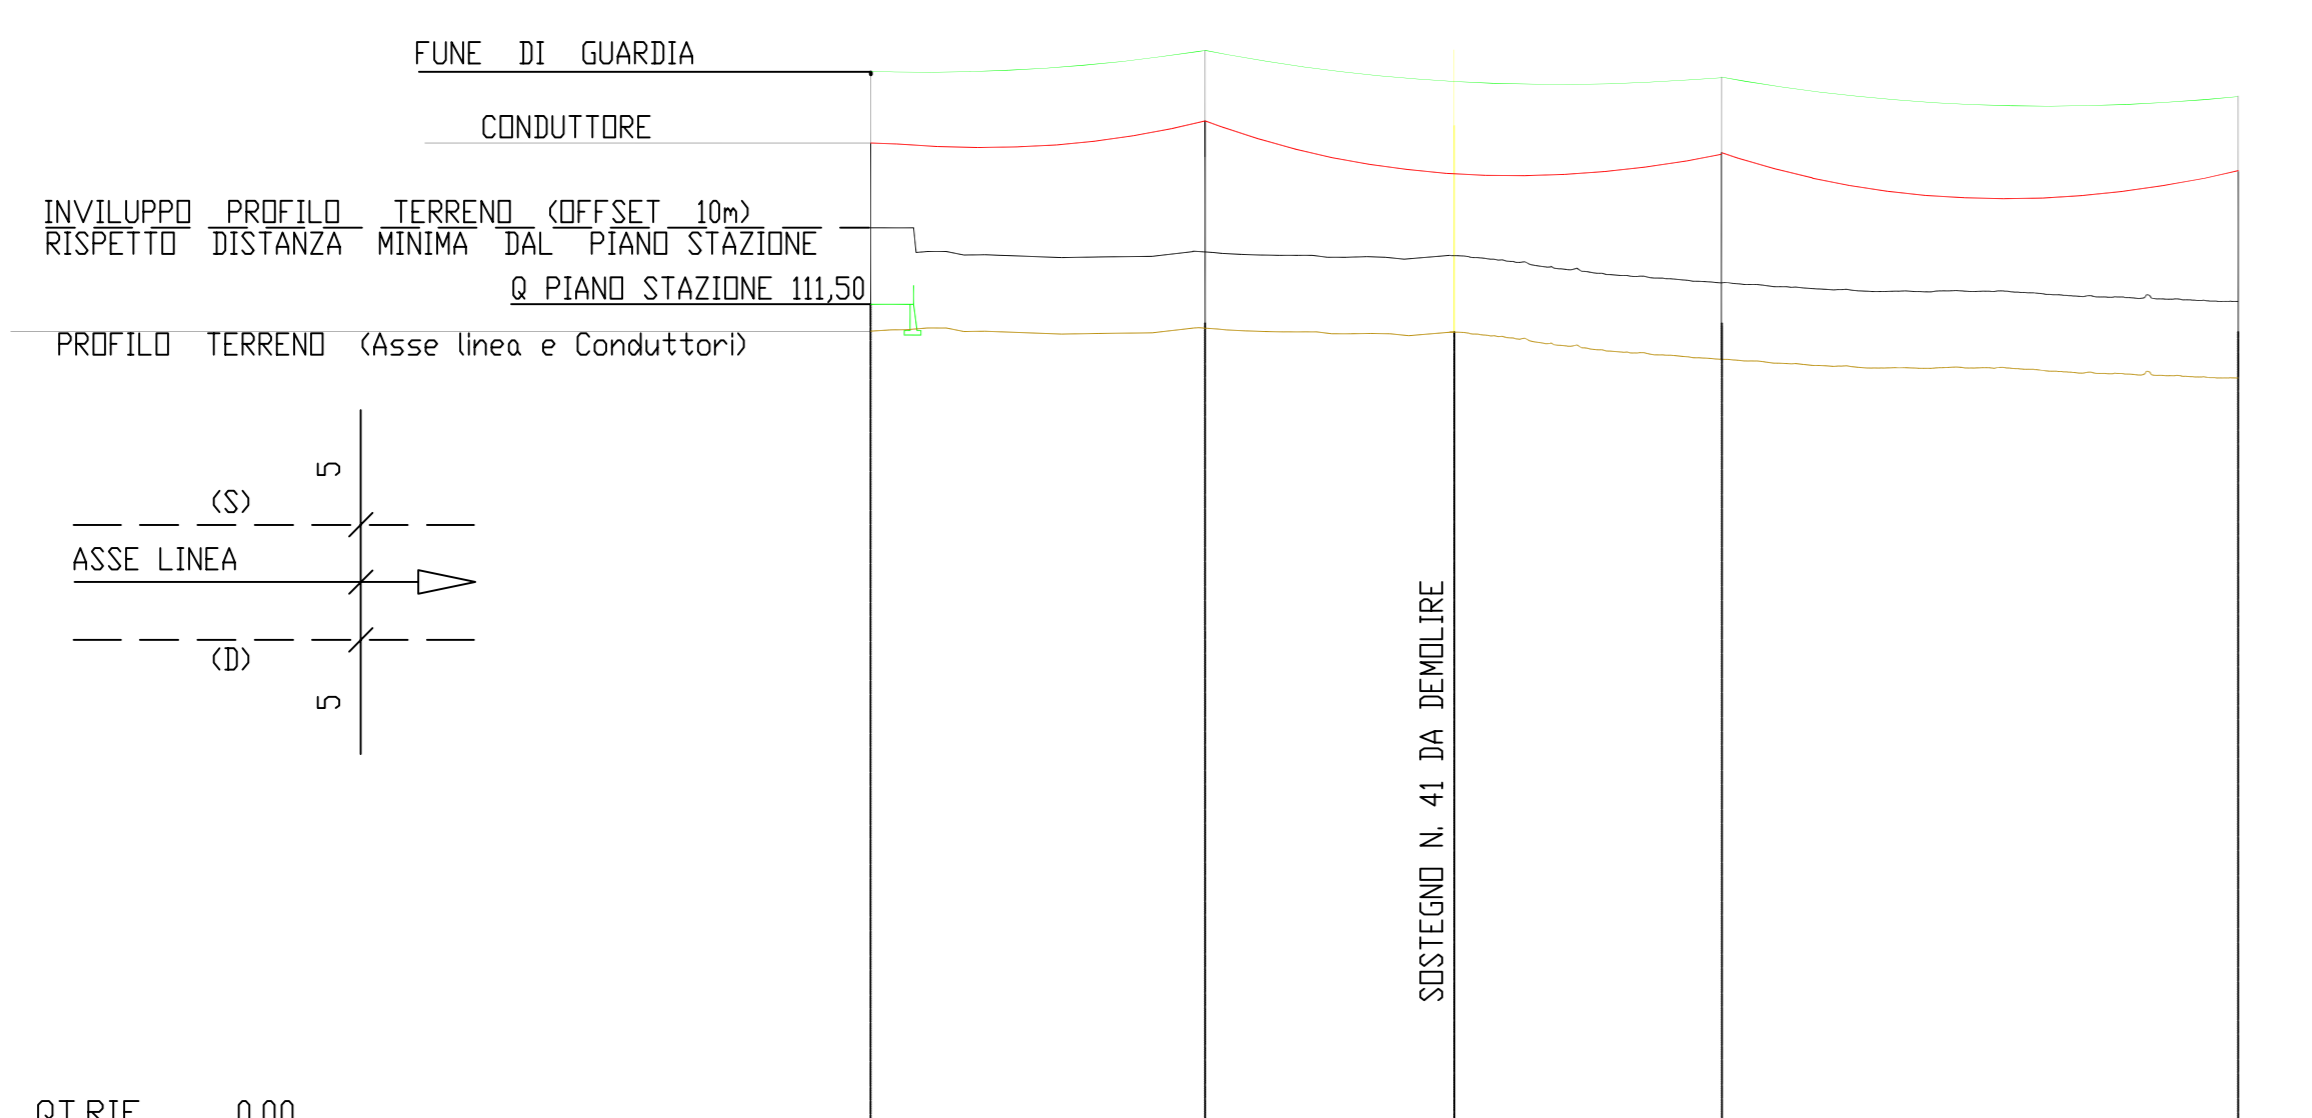

QUOTA	TERRENO	108.04	108.43	103.97	108.62
SOSTEGNO - TIPO SOSTEGNO - ALTEZZA	PORTALE H 21.0m	1-E-27	S 41 - S 41 - 22	2-V-27	S 40 - S 40 - 27
CAMPATA/DISLIVELLO/PARAMETRO		175.50/0.39/1833	270.00/-4.56/1833	270.00 / -2.25 / 1833	
PROGRESSIVA SOSTEGNO		108.04 -> 108.00	108.43 -> 107.95	103.97 -> 104.45	108.62 -> 107.95
QUOTA PIEDE SOSTEGNO		108.04	108.43	103.97	108.62
ARMAMENTO CONDUITTORE		A	A	A	V
ANDAMENTO PLANIMETRICO					
STRALCIO PLANIMETRICO			209	354	355

RACCORDO OVEST

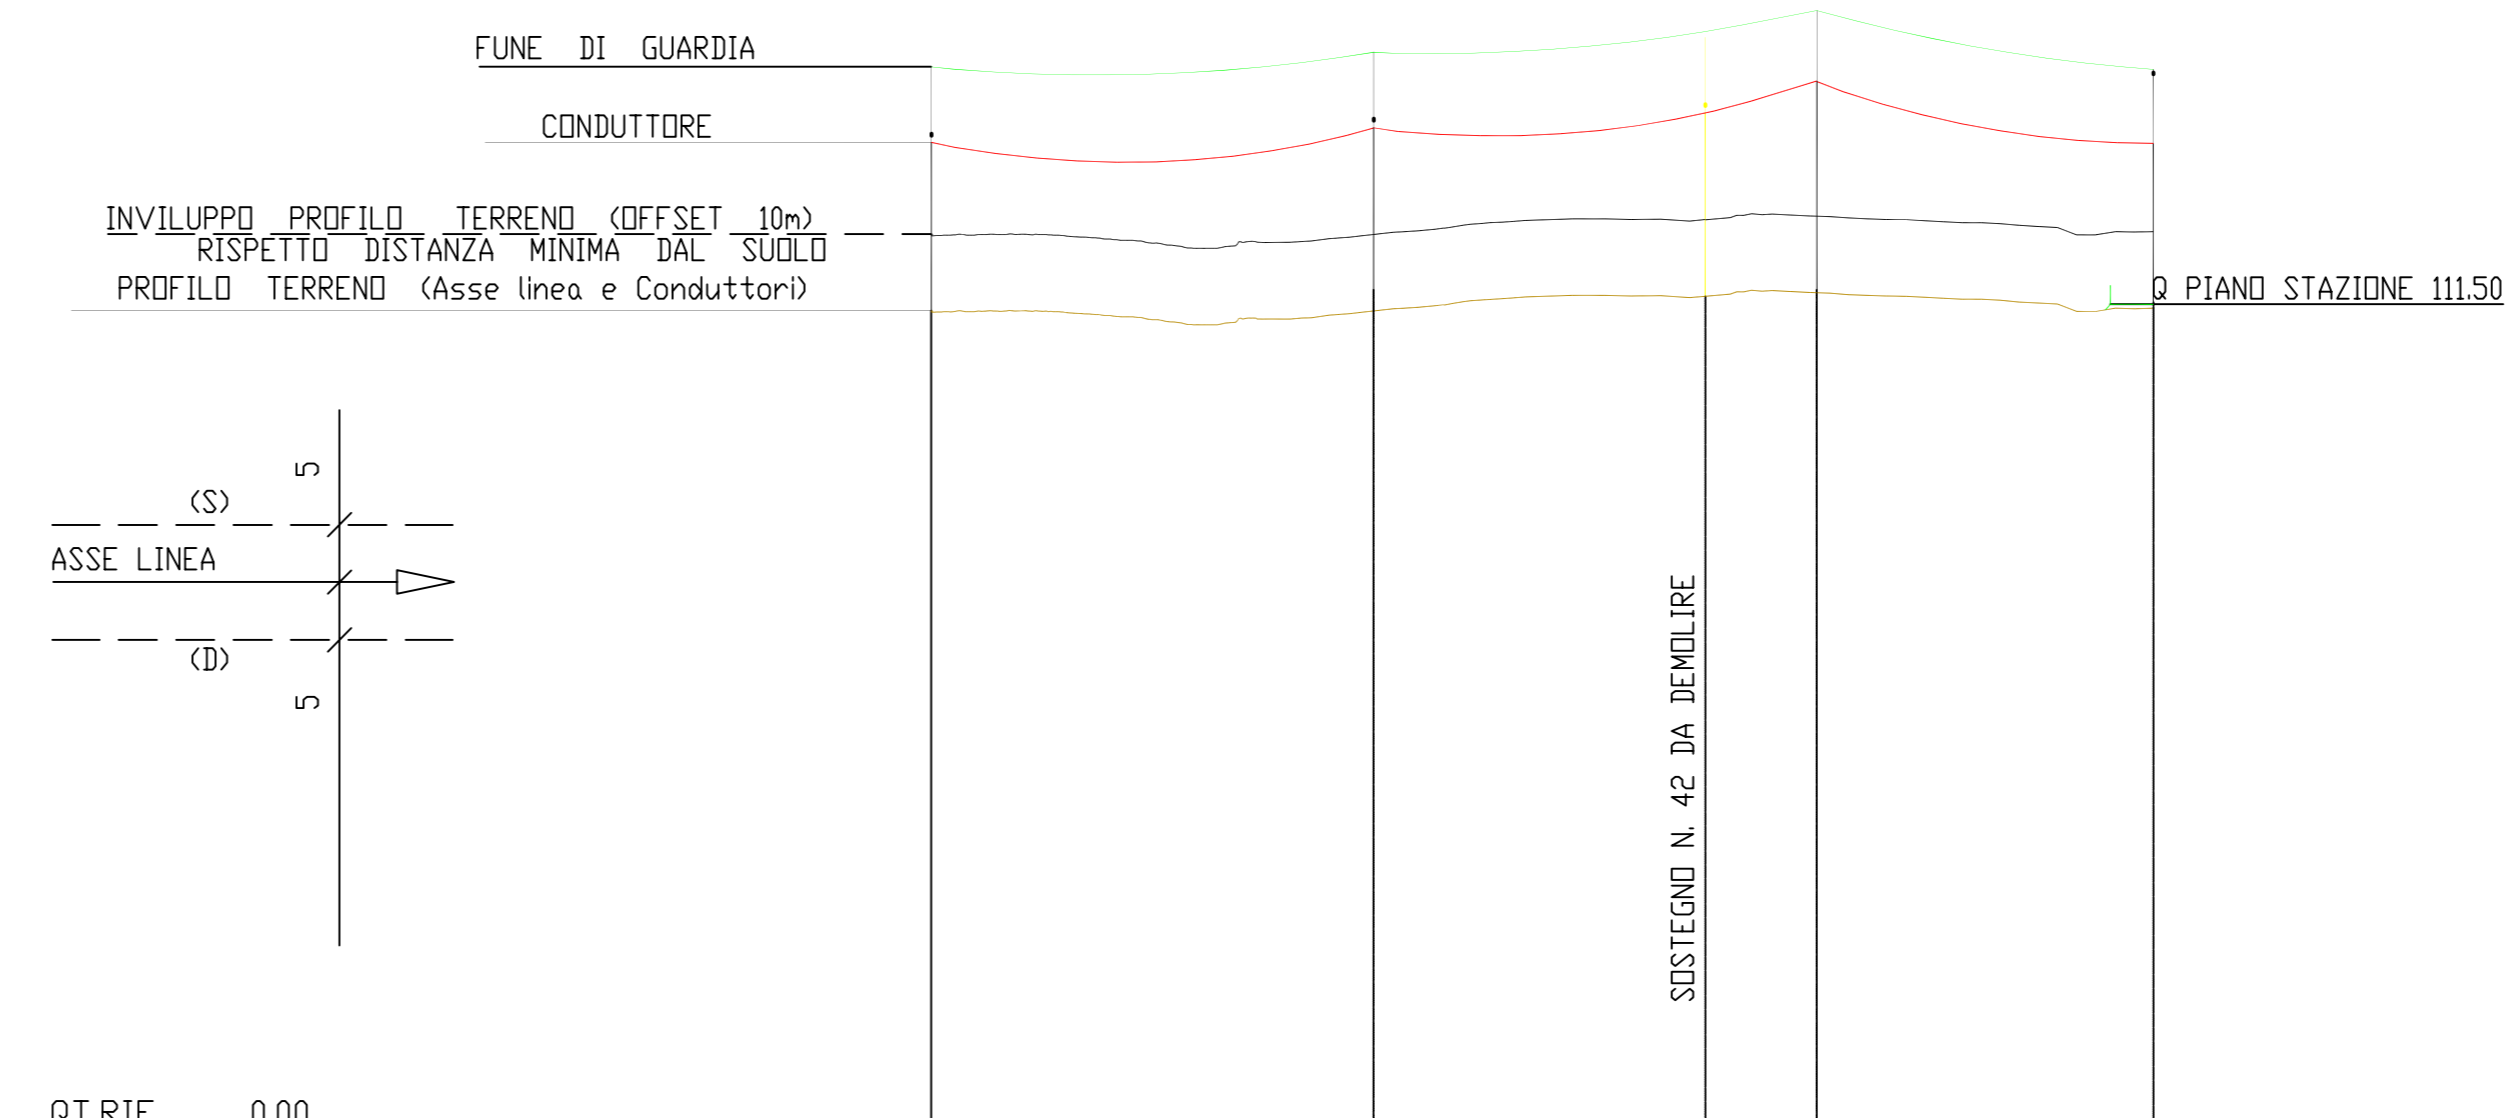

QUOTA	TERRENO	108.67	108.64	113.42	111.00
SOSTEGNO - TIPO SOSTEGNO - ALTEZZA	PORTALE H 21.0m	S 43 - S 43 - 22	1 - V - 24	S 42 - S 42 - 27	2 - E - 27
CAMPATA/DISLIVELLO/PARAMETRO		23.41 / -0.03 / 1833	23.40/2.7/1833	175.60/-2.40/1833	
PROGRESSIVA SOSTEGNO		108.67 -> 108.00	108.64 -> 108.23	113.42 -> 104.00	111.00 -> 104.00
QUOTA PIEDE SOSTEGNO		108.67	108.64	113.42	111.00
ARMAMENTO CONDUITTORE		V	A	A	A
ANDAMENTO PLANIMETRICO					
STRALCIO PLANIMETRICO					

**NUOVA SE TERNA LATIANO 150/380 kV**

**REGIONE PUGLIA  
PROVINCIA di BRINDISI  
COMUNE di Latiano (BR)**

**PROGETTO DEFINITIVO  
Id AU 6JUCTX0**

Tav.:	Titolo:
<b>38.SE</b>	<b>Profilo variante linee AT 380kV Terna - SE Terna e area di condivisione Sottostazioni Utenti attivi</b>
<b>SE Terna e area di condivisione Sottostazioni Utenti attivi</b>	

Scala:	Formato Stamp:	Codice Identificatore Elaborato:
Asse x 1:1000 Asse y 1:4000	A0	6JUCTX0_ElaboratoGrafico_38.SE

---	---

HELIPOLIS S.P.A. Via Alberto Albioli, P.A.T. 2419 38100 Trento	SOCIETÀ DEL GRUPPO <b>Helipolis</b>
--	--

Data:	Modulo (da revisione):	Redatto:	Controllato:	Approvato:
	Primo elaboratore	SIET S.r.l.	HELVOLIS S.P.A.	HEPV04 S.r.l.