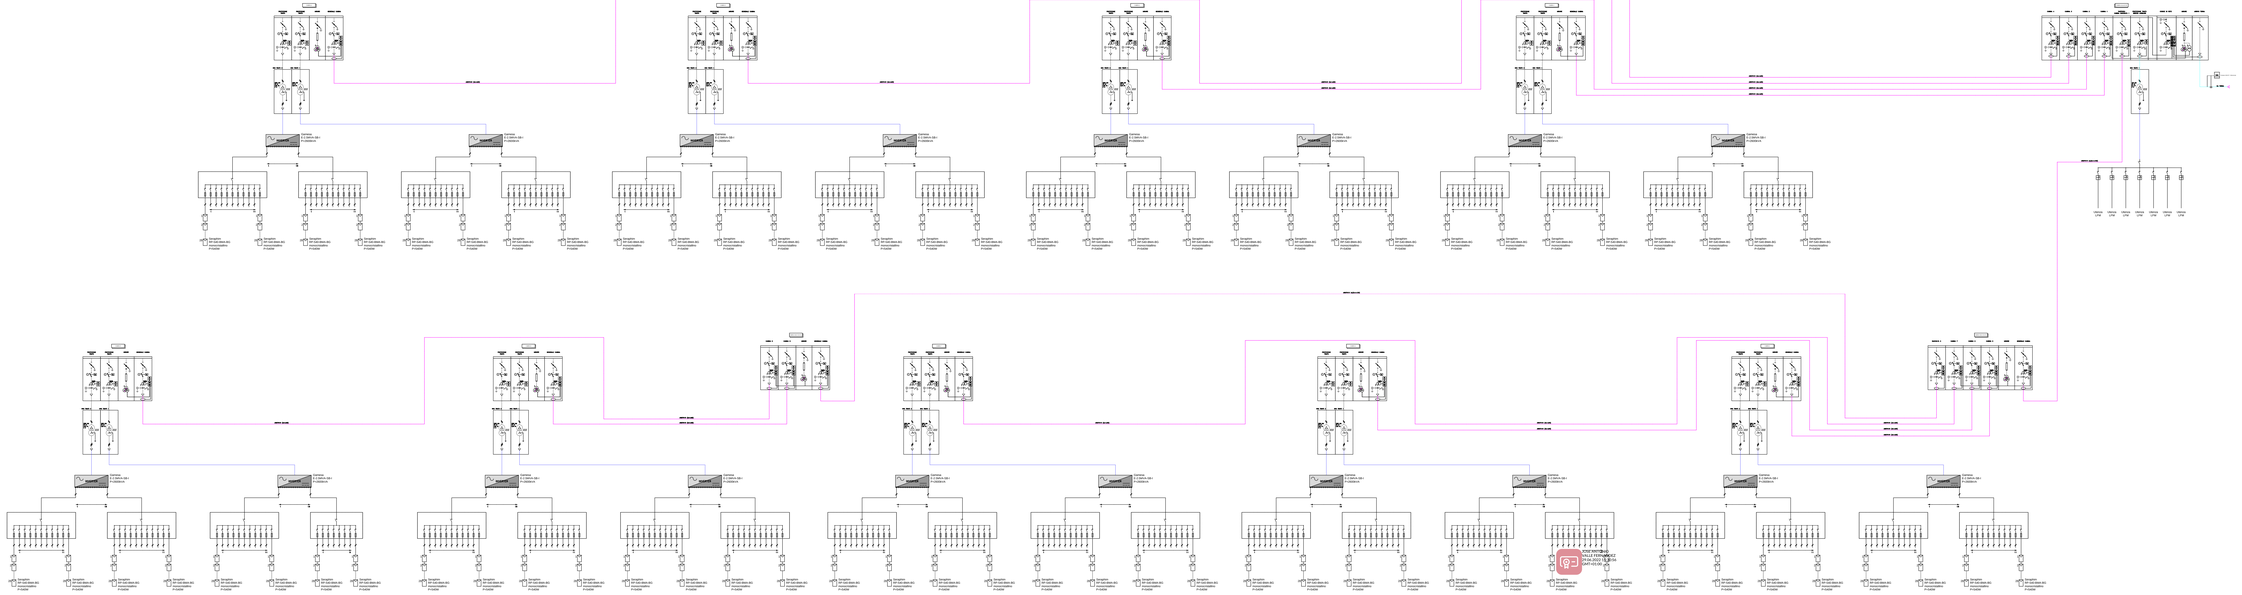

REGIONE PUGLIA

COMUNE DI FOGGIA

COMUNE DI MANFREDONIA

Provincia FOGGIA

PROGETTO PER LA REALIZZAZIONE DI UN IMPIANTO AGROVOLTAICO, DENOMINATO "CSPV MANFREDONIA" DELLA POTENZA COMPLESSIVA PARI A 53,84 MWp E DELLE RELATIVE OPERE DI CONNESSIONE ALLA RTN, DA REALIZZARSI NEI COMUNI DI FOGGIA (FG) E MANFREDONIA (FG)

SCHEMA ELETTRICO UNIFILARE MT

ELABORATO

EP_13

PROPONENTE:

BLUE STONE renewable VI S.R.L.

BLUE STONE RENEWABLE VI S.R.L.
Via Vincenzo Bellini, 22
00198 Roma (RM)
pec: bluestonerenewablesrl@legalmail.it

Consulenti:

PROGETTO:

ATECH SOCIETÀ DI INGEGNERIA

ATECH s.r.l.
Via della Resistenza 49
60015 Falconara M.ma (AN)
pec: atech@legalmail

Il DIRETTORE TECNICO
dott. ing. Orazio Tricarico

dott. ing. Alessandro Arbizzani

Studio di Impatto Ambientale, Geologia, Paesaggio.

Environment Engineering STUDIO DI INGEGNERIA

Il Responsabile del Gruppo di Progettazione Ambientale
Dott. Geol. Andrea BONDONIA

Il Geologo
Dott. Geol. Andrea BONDONIA
Dott. Geol. Nicola PITILLO

Paesaggio
Dott. Arch. Vincenzo BONASORTA

0	GIUGNO 2022	V.D.P.	A.A. - O.T.	A.A. - O.T.	Progetto Definitivo
EM.REV.	DATA	REDATTO	VERIFICATO	APPROVATO	DESCRIZIONE