

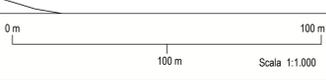


- Legenda**
- PSn. ■ Inverter
  - Cabine MT
  - Depositi
  - Depositi per attività agricole
  - Cabine di Controllo "O&M"
  - Viabilità di servizio da realizzare
  - ∖ Cancelli Ingresso Campo
  - Recinzione campo
  - Condotta Idrica esistente
  - Fascia di mitigazione alberata
- Strutture utilizzate**
- Strutture 4 Stringhe (n. moduli 104)
  - Strutture 3 Stringhe (n. moduli 78)
  - Strutture 2 Stringhe (n. moduli 52)
- Percorso dei cavi di collegamento MT
- Percorso dei cavi di collegamento BT
- Percorso del cavidotto MT 30 kV Interrato - Lunghezza = circa 8 Km.

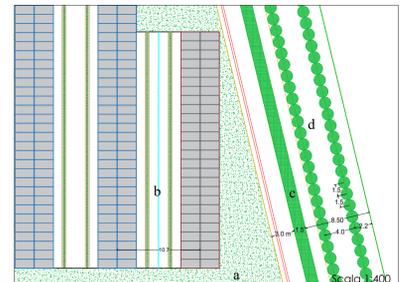


Particolare degli elementi di mitigazione e coltivazione

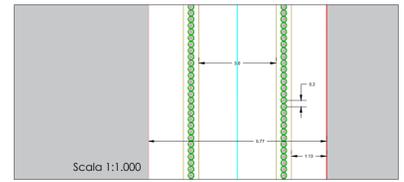

DET.1: Particolare degli elementi di mitigazione e loro collocazione rispetto ai campi fotovoltaici:  
 a. Profilo arbustato nelle aree libere non coltivate;  
 b. Coltivazione di specie aromatiche tra i moduli fotovoltaici;  
 c. Siepe di mitigazione d'impatto dell'impianto;  
 d. Oliveto specializzato (soggetti ricollocati) con sesto 4,00x1,20 m;  
 e. Spazio per passaggio condutture per irrigazione e personale autorizzato

Particolare profilo tipo del posizionamento delle strutture

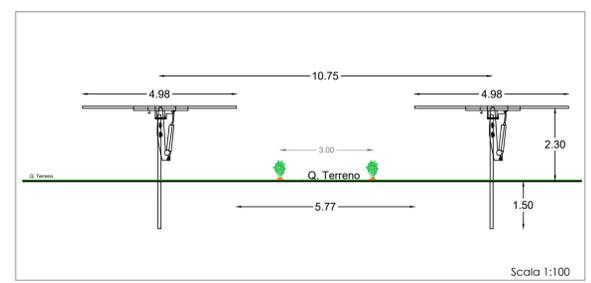

**REGIONE PUGLIA**  
**PROVINCIA DI FOGGIA**  
**COMUNE DI FOGGIA (FG)**

**OGGETTO:**  
 PROGETTO DEFINITIVO PER LA REALIZZAZIONE DI UN IMPIANTO AGRO-FOTOVOLTAICO DELLA POTENZA DI PICCO IN DC PARI A 32.503,77 KWp e MASSIMA IN IMMISSIONE IN AC PARI A 25.000 KW E RELATIVE OPERE DI CONNESSIONE IN LOCALITA' "Mass.a Duenera 12"

<b>ELABORATO N.</b> D06_REV.1	Planimetria di dettaglio dell'impianto - Campo 2	Scala 1:1.000
----------------------------------	--	------------------

<b>COMMITTENTE</b>	<b>SR PROJECT 1 SRL</b> VIA LARGO GUIDO DONEGANI,2 20121 - MILANO P.IVA 10707680962
--------------------	--

Studio Acustico	Dott. Tullio Ciccarone	FIRMA E TIMBRO IL TECNICO	PROGETTAZIONE E COORDINAMENTO
Studio Geologico Idraulico	Dott. Tullio Ciccarone		
Studio Archeologico	Dott. Antonio Mesisca		
Studio Paesaggistico e Agronomico	Dott. Luca Boursier		
Studio Naturalistico e Studio Ambientale	Dott. Giampaolo Pennacchioni		
Studio Elettrico	Ing. Giovanni Marsicano		
Strutturista	Ing. Giovanni Marsicano		
Studio Idraulico	Ing. Leonardo Pio Rosiello		

Aggiornamenti	Rev 1	NOVEMBRE 2021	202000068	IT_FGA_D06_Rev1	Ing. Giovanni Marsicano	Ing. Giovanni Marsicano
	N°	Data	Cod. Strmg	Nome File	Eseguito da	Approvato da

SPAZIO RISERVATO AGLI ENTI