VIABILITA' DI SERVIZIO

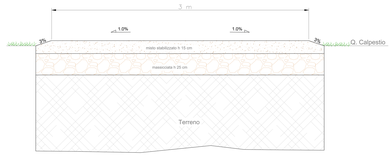

SEZIONE SCAVI CAVIDOTTI UTILIZZATE NEL PROGETTO

PARTICOLARE:
CAVIDOTTO MT INTERRATO
CAVO 1X(3X1) A 400 mmq
TRE TERNE
MISTO / ASFALTO

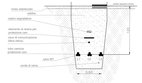

PARTICOLARE:
CAVIDOTTO MT INTERRATO
CAVO 1X(3X1)240 mmq
SINGOLA TERNA

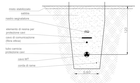

PARTICOLARE:
CAVIDOTTO MT INTERRATO
CAVO 2X(3X1)A240 mmq
DOPPIA TERNA
MISTO/ASFALO

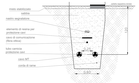

PARTICOLARE:
CAVIDOTTO BT INTERRATO
CAVO 1X(3X1)X50 mmq
SINGOLA TERNA

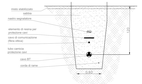

PARTICOLARE:
CAVIDOTTO AT INTERRATO SEMPLICE TERNA
PERCORSO STERRATO/MASSICCIATA

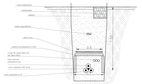

PARTICOLARE :
CAVIDOTTO AT INTERRATO SEMPLICE TERNA
POSA IN AREA STAZIONE ELETTRICA

Camera di VideoSorveglianza posizionata in ogni angolo della recinzione

PARTICOLARE CANCELLO DI INGRESSO

VISTA LATERALE

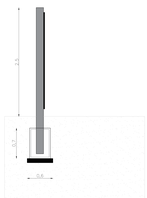

VISTA FRONTALE

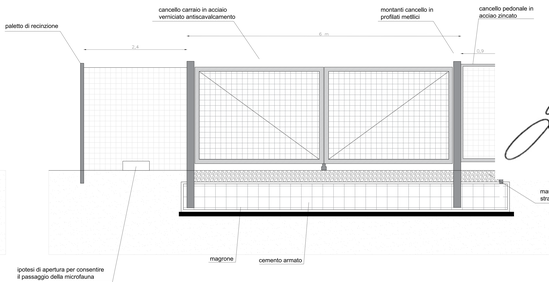

ORDINE DEGLI INGEGNERI PROVINCIA DI SALERNO
Ingegnere
Marsicano Giovanni
Albo N° 5124

RECINZIONE

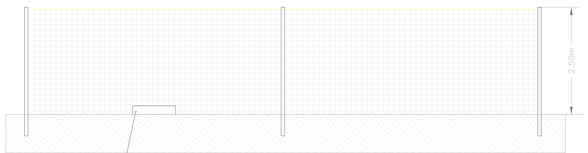

NOTE:
SPAZIO LIBERO PER ACCESSO
MICRO E PICCOLA FAUNA

VISTA FONTALE

REGIONE PUGLIA

PROVINCIA DI FOGGIA

COMUNE DI FOGGIA (FG)

OGGETTO:

PROGETTO DEFINITIVO PER LA REALIZZAZIONE DI UN IMPIANTO AGRO-FOTOVOLTAICO DELLA POTENZA DI PICCO PARI A 19.998 MWp DENOMINATO "ORGIA A SAVERNA 2" DA PARI A 19.998 MW E RELATIVE OPERE DI CONNESSIONE IN LOCALITA' "ORGIA A SAVERNA 2"

ELABORATO N. DTZ_rev1	Particolari costruttivi Recinzione e cancello d'ingresso - videosorveglianza - strade di servizio		Scala: 1:50 / 1:100
COMMITTENTE	**SR PROJECT 1 SRL** VIA CARLO ALBERTO 53 INTERPIANO 1 20121 - MILANO P.IVA 12076090962		
Studio Acustico	Dott. Tullio Ciccarone	FIRMA E TIMBRO IL TECNICO	PROGETTAZIONE E COORDINAMENTO
Studio Geologico	Dott. Tullio Ciccarone		
Studio Archeologico	Dott. Antonio Minasoa		
Studio Paesaggistico e Agronomico	Dott. Luca Bourseir		
Studio Faunistico e Studio Ambientale	Dott. Gianpaolo Pennacchione		
Studio Elettrico	Dott. Giovanni Marsicano		
Strutturale	Dott. Giovanni Marsicano		
Studio Idraulico	Ing. Leonardo Pio Rosetto		

Revisioni							
Rev. 1	NOVEMBRE 2021	2020/0000	R_PVA_D_12.dwg	Dom. Nino Perrapa	Ing. Giovanni Marsicano		
N°	Data	Cod. String	Nome File	Eseguito da	Approvato da		

SPAZIO RISERVATO ALL'ENTI