



REGIONE PUGLIA



PROVINCIA DI FOGGIA



COMUNE DI FOGGIA (FG)

OGGETTO:

PROGETTO DEFINITIVO PER LA REALIZZAZIONE DI UN IMPIANTO AGRO-FOTOVOLTAICO DELLA POTENZA DI PICCO IN DC PARI A 32.503,77 KWp e MASSIMA IN IMMISIONE IN AC PARI A 25.000 KW E RELATIVE OPERE DI CONNESSIONE IN LOCALITA' "Mass.a Duanera 1°

ELABORATO N. I02_rev1	PIANO PARTICELLARE DI ESPROPRIO: GRAFICI	Scala /
--------------------------	------------------------------------------	------------




COMMITTENTE	SR PROJECT 1 SRL VIA LARGO GUIDO DONEGANI,2 20121 - MILANO P.IVA 10707680962
-------------	----------------------------------------------------------------------------------------------

Studio Acustico	Dott. Tullio Ciccarone	FIRMA E TIMBRO IL TECNICO 	PROGETTAZIONE E COORDINAMENTO  M.E. Free Srl Via Athena,29 Cap 84047 Capaccio Paestum P.Iva 04596750655 Ing. Giovanni Marsicano
Studio Geologico Idraulico	Dott. Tullio Ciccarone		
Studio Archeologico	Dott. Antonio Mesisca		
Studio Paesaggistico e Agronomico	Dott. Luca Boursier		
Studio Naturalistico e Studio Ambientale	Dott. Giampaolo Pennacchioni		
Studio Elettrico	Dott. Giovanni Marsicano		
Strutturista	Dott. Giovanni Marsicano		
Studio Idraulico	Ing. Leonardo Pio Rosiello		


Aggiornamenti						
	Rev 1	NOVEMBRE 2021	202000068	IT_FGA_I_02_rev1	Ing. Giovanni Marsicano	Ing. Giovanni Marsicano
	N°	Data	Cod. Stmg	Nome File	Eseguito da	Approvato da

Legenda
Tipologia di area da espropriare


- Occupazione temporanea
- Servitù Cavidotto interrato
- Occupazione definitiva
- Particelle contrattualizzate

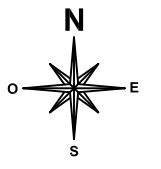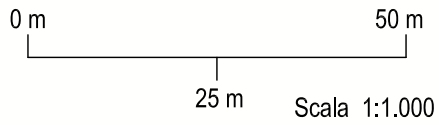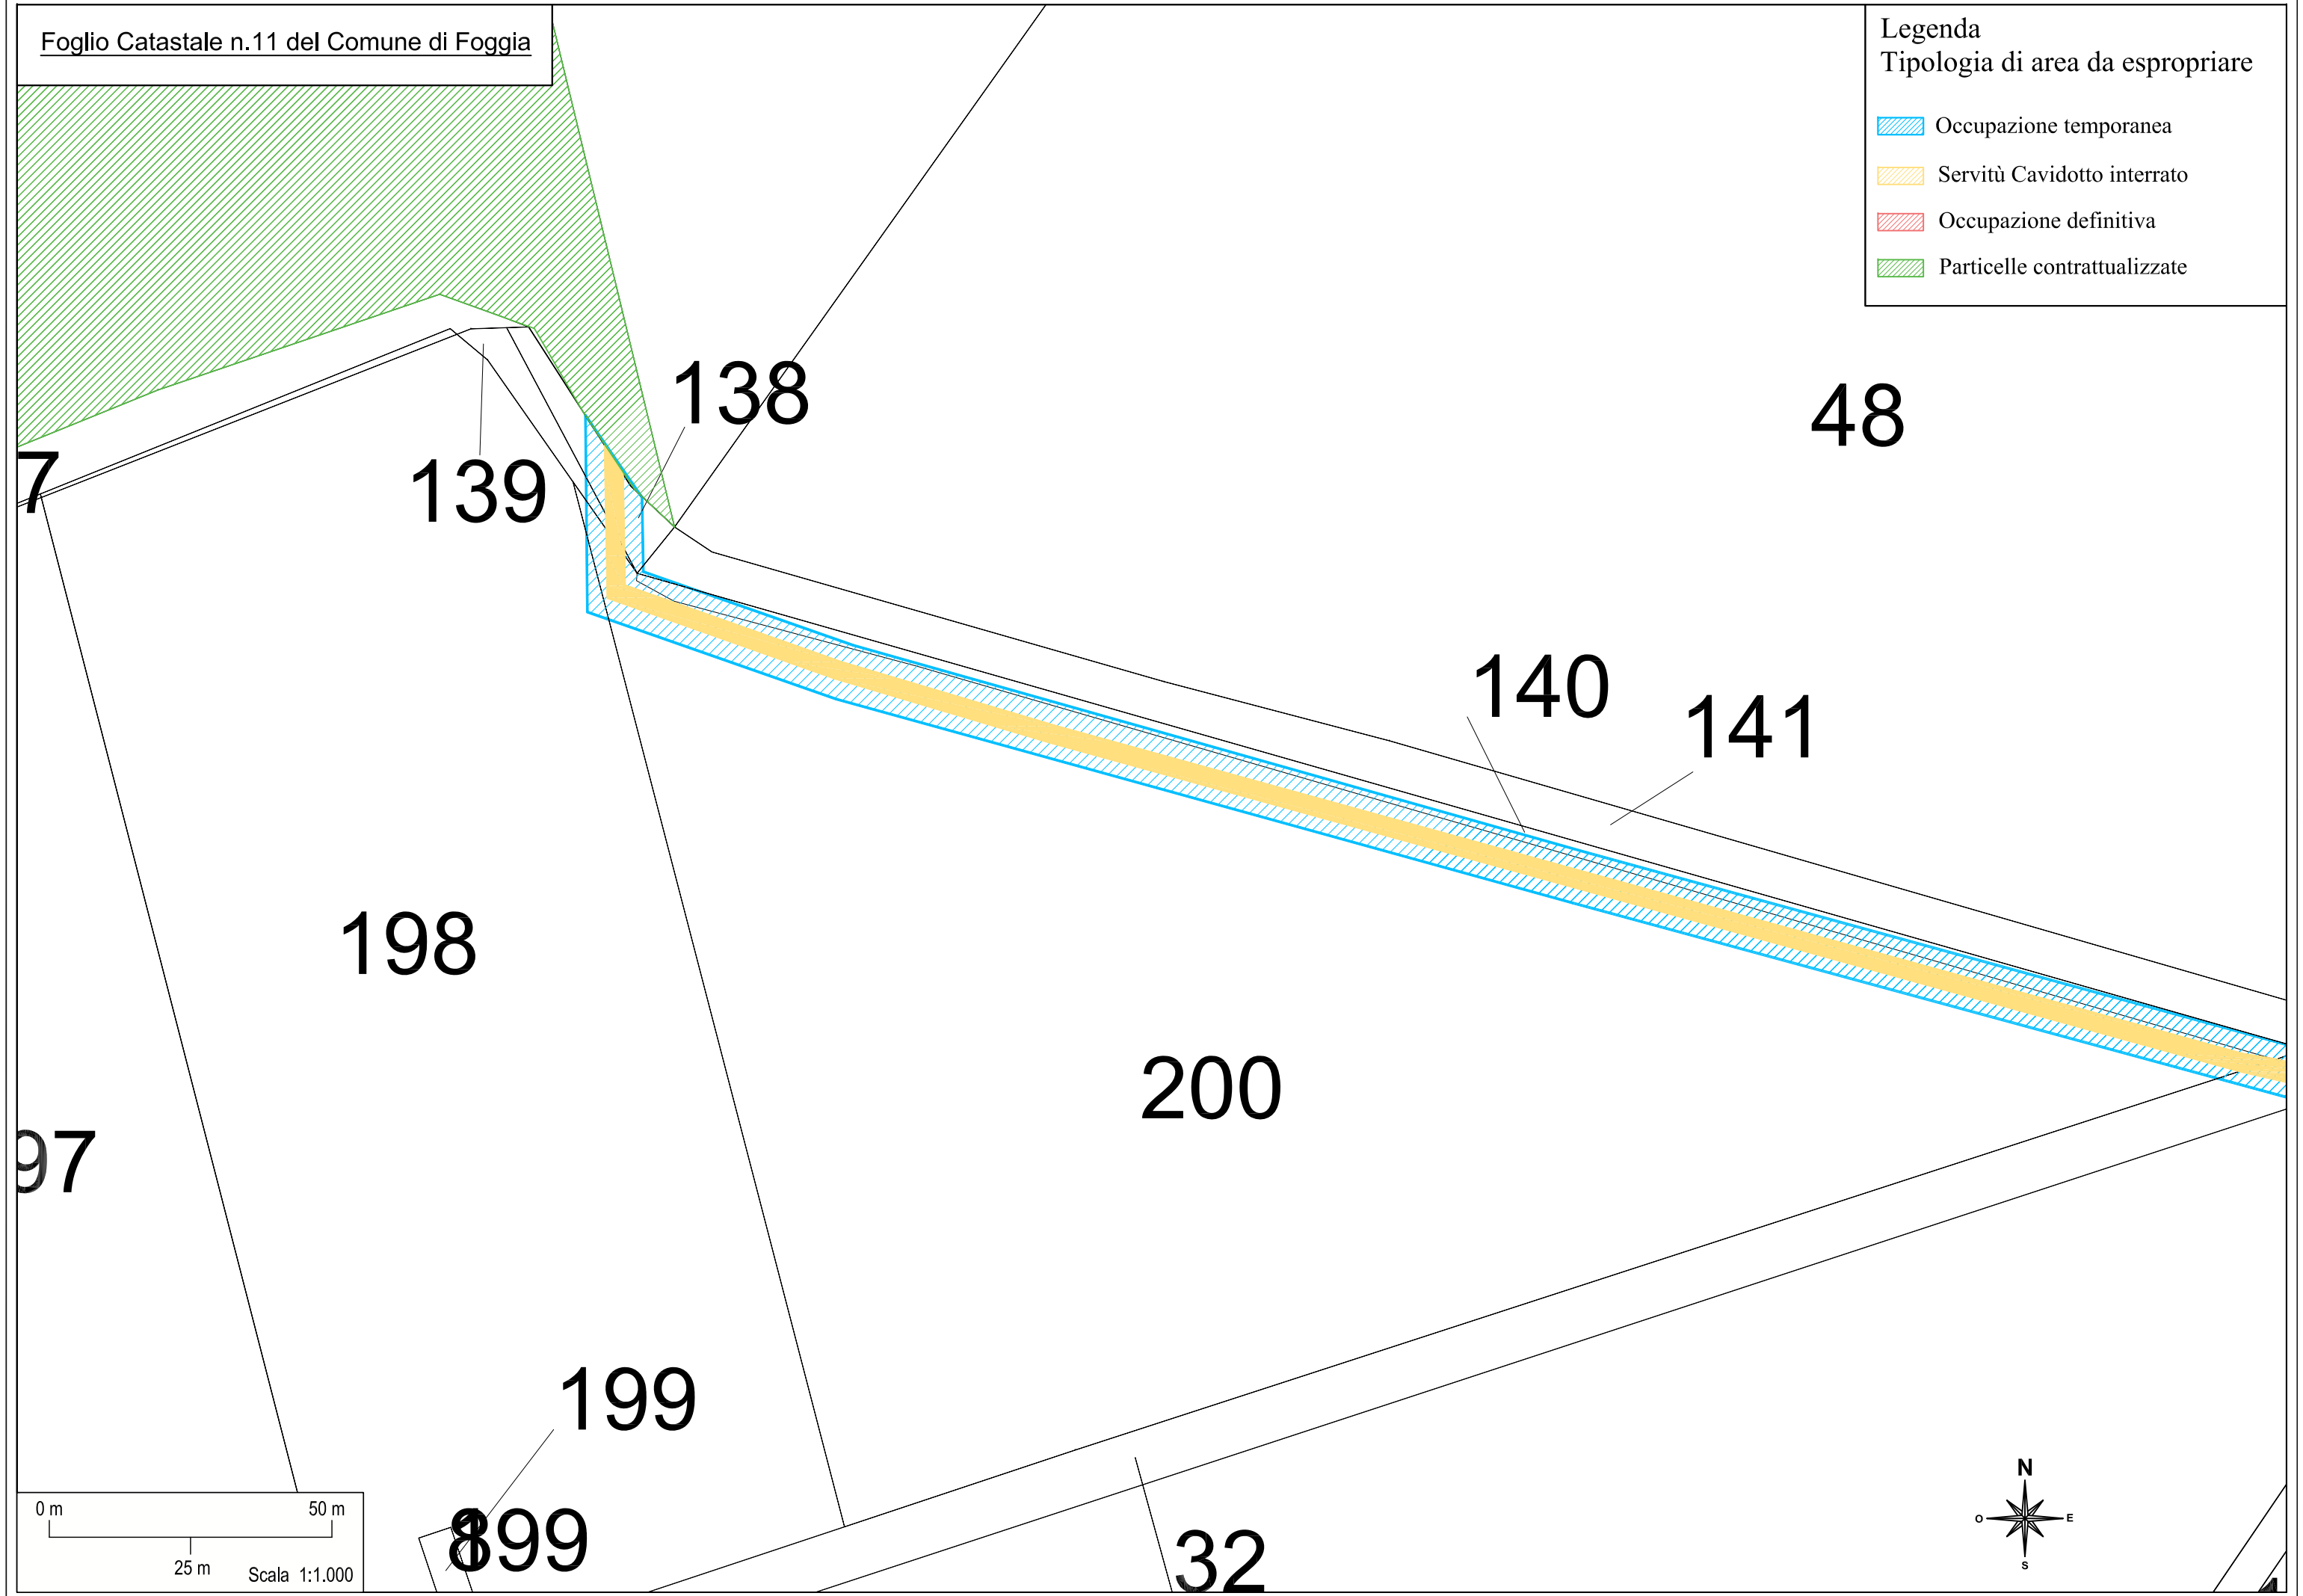


Legenda
Tipologia di area da espropriare

 Occupazione temporanea

 Servitù Cavidotto interrato

 Occupazione definitiva

 Particelle contrattualizzate

42

49

32



39

111

40

109
PF03

110

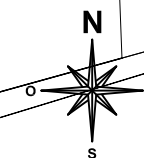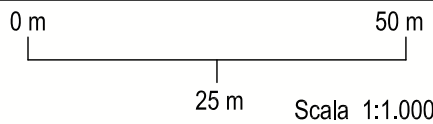

Legenda
Tipologia di area da espropriare

- Occupazione temporanea
- Servitù Cavidotto interrato
- Occupazione definitiva
- Particelle contrattualizzate
- Limiti fogli catastali

