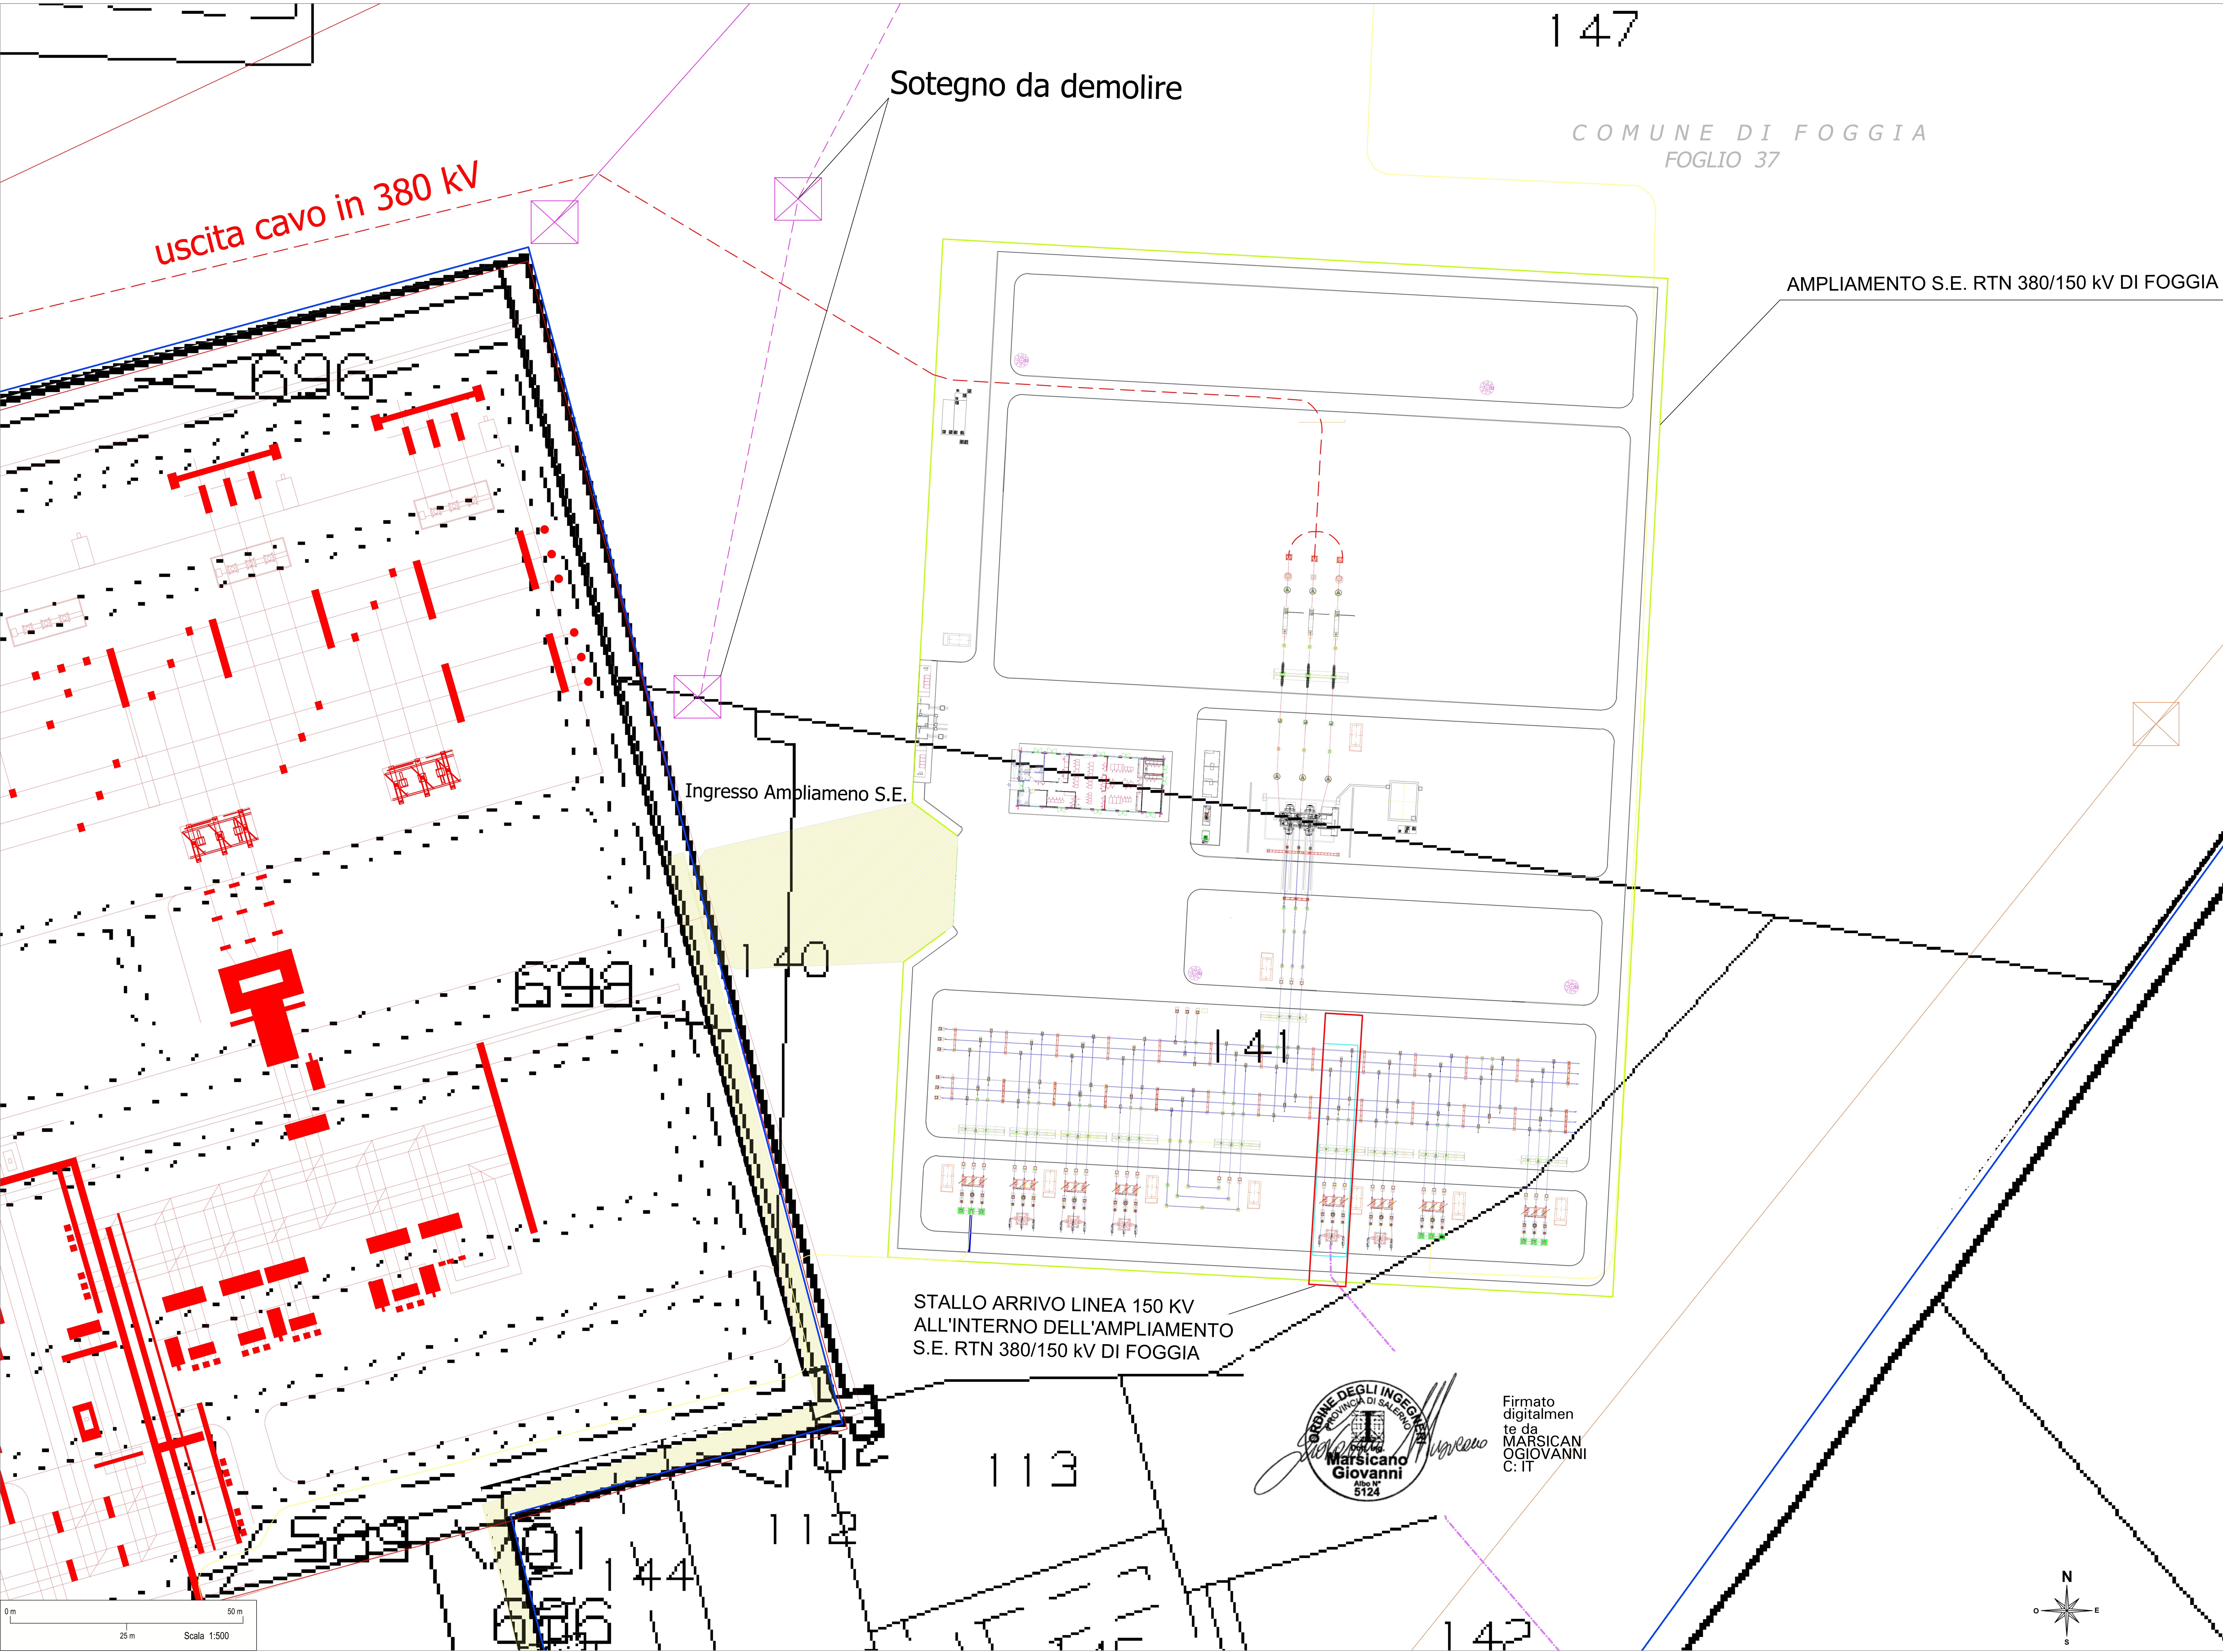

Legenda

- Linee aeree 150 kV esistenti da dismettere
- Linee aeree 150 kV esistenti da dismettere
- Linee aeree 150 kV esistenti
- Linee aeree 380 kV esistenti
- Cavo 150 kV di nuova realizzazione
- Cavo interrato 380 kV di nuova realizzazione
- Viabilità di accesso e fascia di rispetto
- Percorso del cavidotto MT 30 kV Interrato -Utente Sr project 1
- Percorso del cavidotto AT 150 kV Interrato
- Limite Foglio catastale
- Area destinata al futuro ampliamento della Sottostazione Sprecacenere
- Sottostazione 380/150 kV esistente denominata "Sprecacenere"

REGIONE PUGLIA **PROVINCIA DI FOGGIA**

COMUNE DI FOGGIA

Proponente

SR PROJECT 1 S.R.L.
VIA LARGO GUIDO DONEGANI, 2
20121 MILANO
P.IVA 10707680962

Progetto per la realizzazione di impianti di produzione di energia elettrica da fonte rinnovabile

Opera

PIANO TECNICO DELLE OPERE RTN

Progettazione

M.E. Free Srl
Via Athena,29
Cap 84047 Capaccio Paestum
P.Iva 04596750655
Ing. Giovanni Marsicano

IL TECNICO
ING. GIOVANNI MARSICANO

Elaborato

Nome Elaborato: **PLANIMETRIA CATASTALE**

Contenuto Elaborato:

Rev.	Data	Oggetto della revisione	Elaborazione	Verifica	Approvazione
00	03/11/2021	PRIMA EMISSIONE	G. Marsicano	G. Marsicano	G. Marsicano

Scala: 1:500

Formato: 1143X706

Codice Pratica NSXVJO4 Codice Elaborato IT-FGA-R5