


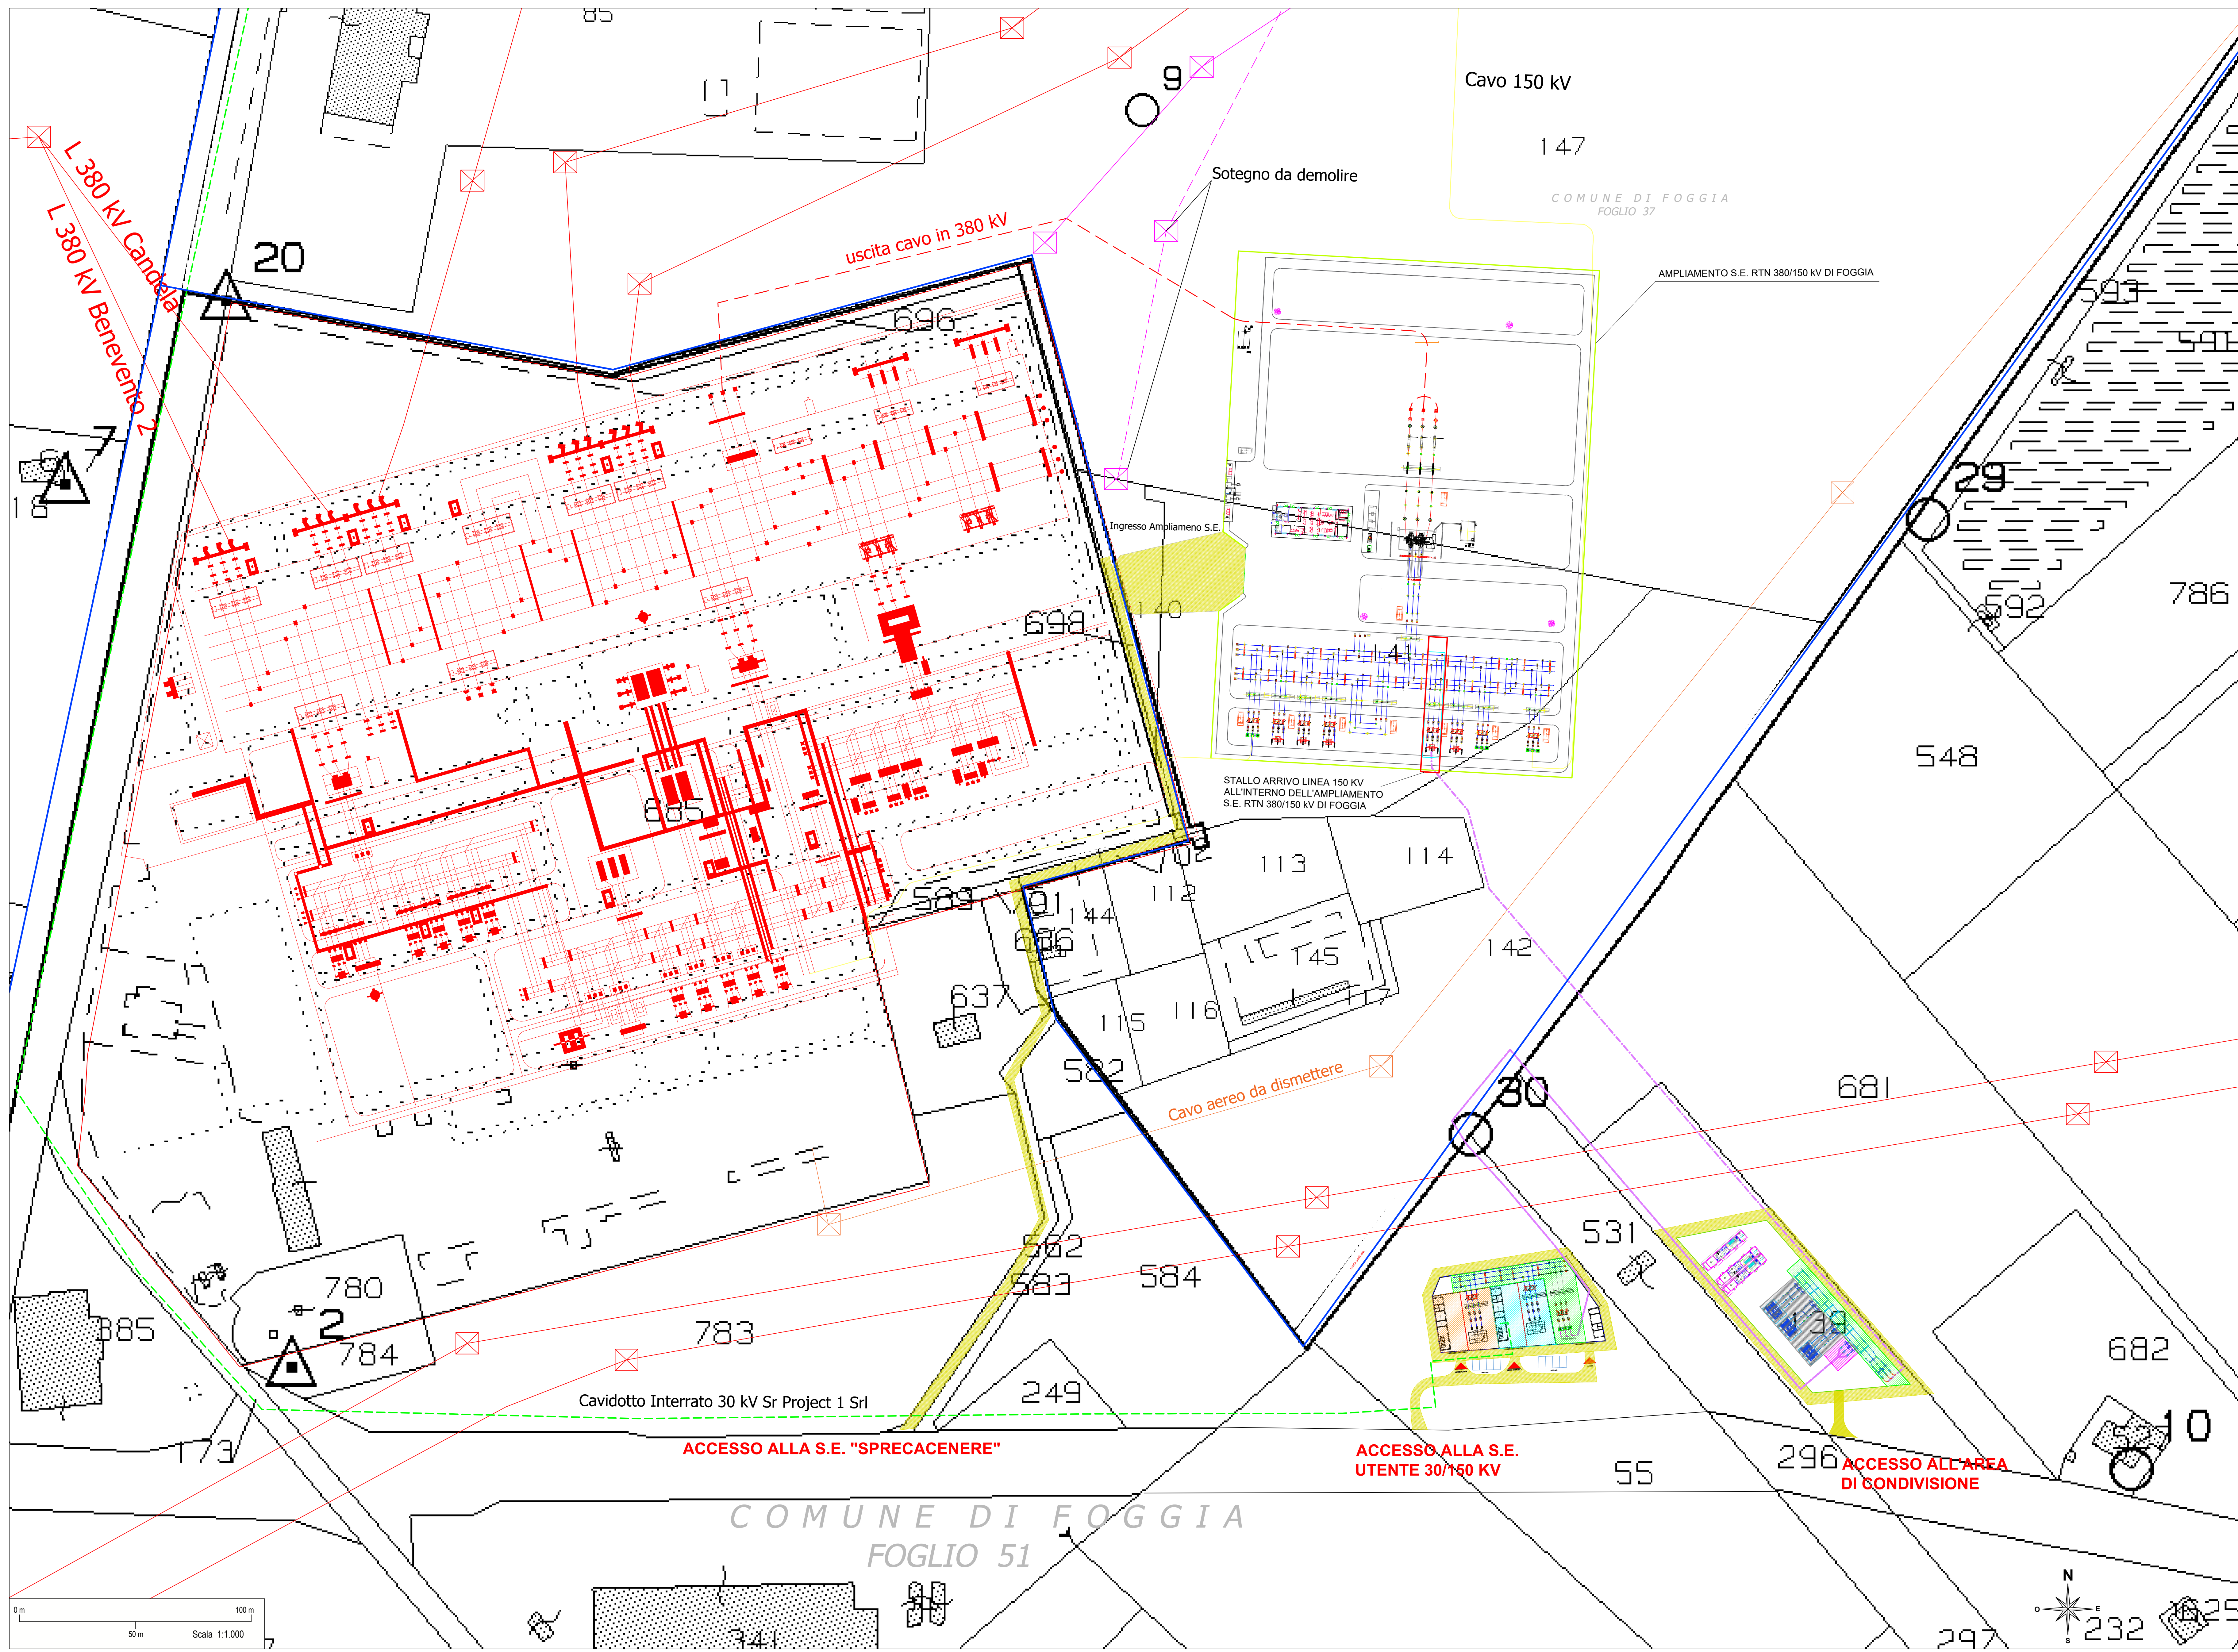

- Legenda**
- Linee aeree 150 kV esistenti da dismettere
 - Linee aeree 150 kV esistenti da dismettere
 - Linee aeree 150 kV esistenti
 - Linee aeree 380 kV esistenti
 - Cavo 150 kV di nuova realizzazione
 - Cavo interrato 380 kV di nuova realizzazione
 - Viabilità di accesso e fascia di rispetto
 - Percorso del cavidotto MT 30 kV Interrato -Utente Sr project 1
 - Percorso del cavidotto AT 150 kV Interrato
 - Limite Foglio catastale
 - Area destinata al futuro ampliamento della Sottostazione Sprecacenerè
 - Sottostazione 380/150 kV esistente denominata "Sprecacenerè"
 - Sottostazione 30/150 kV da realizzare - Sr Project 1 Srl
 - Stazione di condivisione connessione 150 kV
 - Area di condivisione
 - Area di trasformazione 30/150kV "Sr project 1 Srl"
 - Area di trasformazione 30/150kV "Te Green Dev 3 Srl"
 - Stallo di condivisione "Te Green Dev 3 Srl"- "Sr project 1 Srl"
 - Area di trasformazione 30/150kV di Altri produttori assegnati allo stallo Rtn

REGIONE PUGLIA PROVINCIA DI FOGGIA

COMUNE DI FOGGIA

SR PROJECT 1 S.R.L.
VIA LARGO GUIDO DONEGANI, 2
20121 MILANO
P.IVA 10707680962

Progetto per la realizzazione di impianti di produzione di energia elettrica da fonte rinnovabile

PIANO TECNICO DELLE OPERE RTN

M.E. Free Srl
Via Athena 29
Cap 34047 Capaccio Paestum
P.Iva 04596750655
Ing. Giovanni Marsicano

IL TECNICO ING. GIOVANNI MARSICANO

Schema di collegamento tra le sezioni e linee

Rev.	Data	Descrizione	Elaborazione	Verifica	Approvazione
00	03/11/2021	PRIMA EMISSIONE	G. Marsicano	G. Marsicano	G. Marsicano
Rev.	Data	Oggetto della revisione	Elaborazione	Verifica	Approvazione
Scala:	1:1000				
Formato:	1143X540	Codice Pratica	NSXVJO4	Codice Elaborato	IT-FGA-R6