


Carta geologico-geomorfologica


(1:2500)

0(m) 50 75 100 150

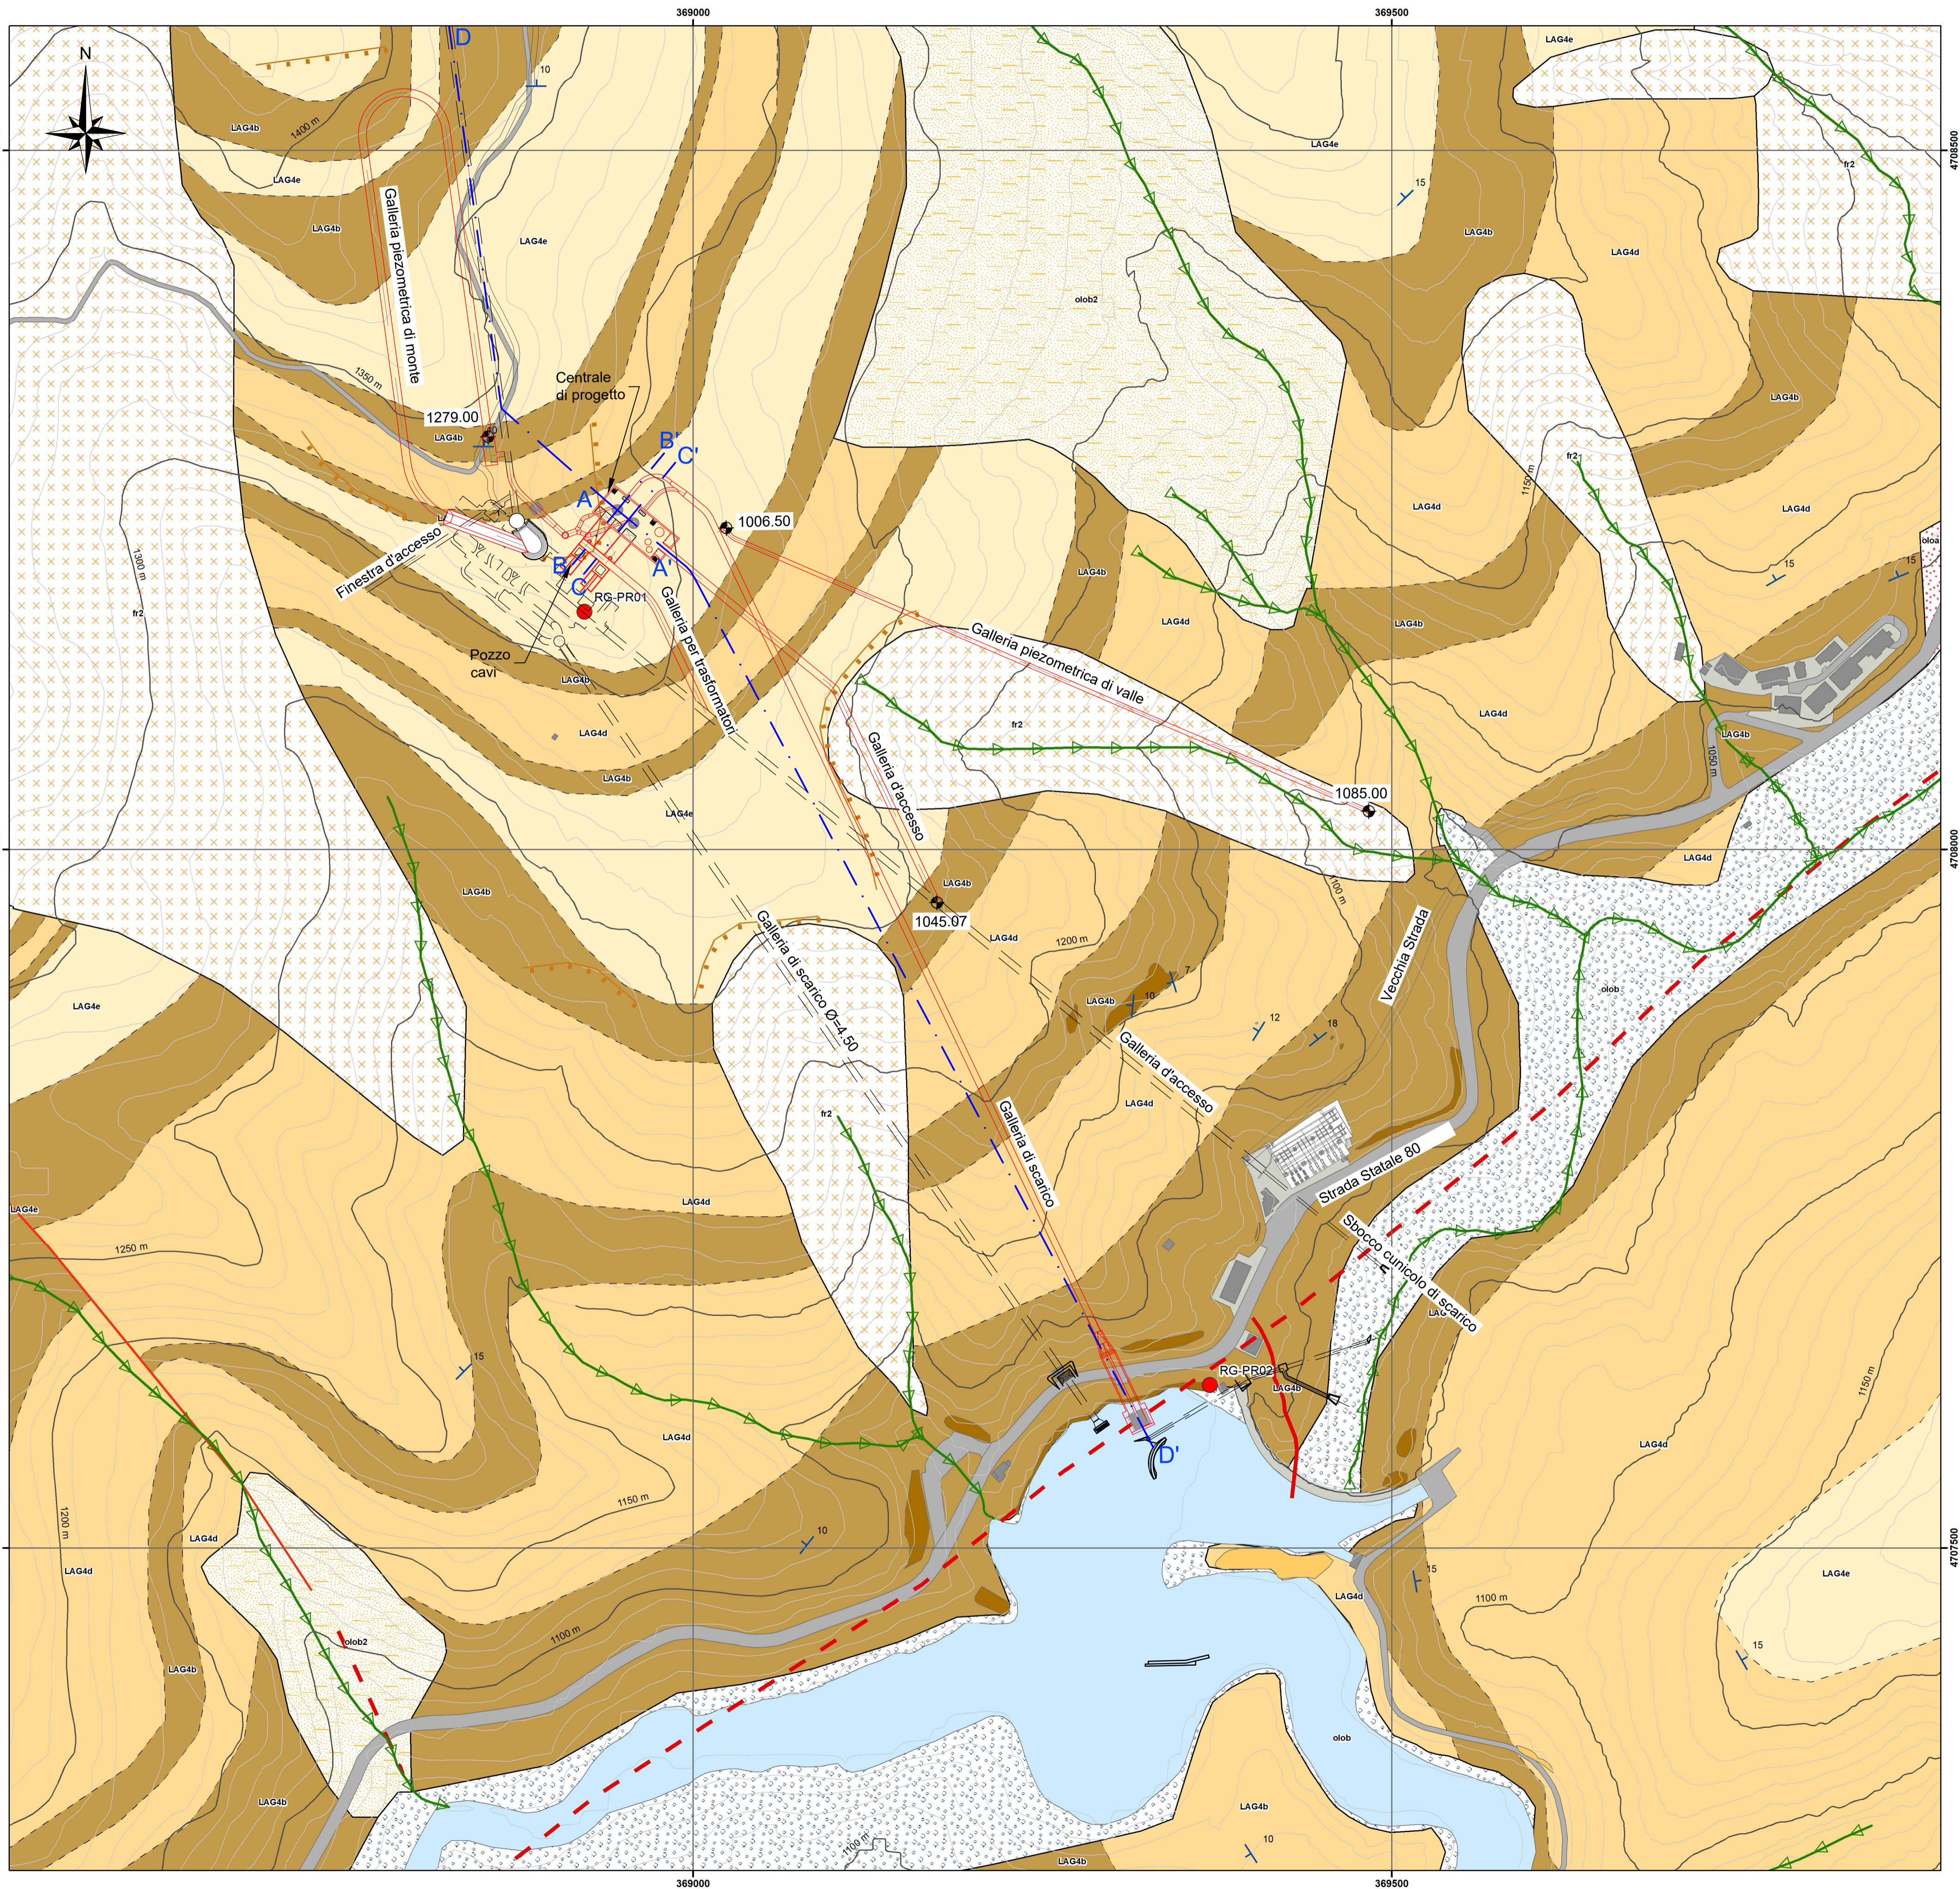

Legenda

- Depositi e coperture quaternarie**
 - fr2 - frana quiescente
 - olob2 - depositi eluvio-colluviali
 - olob - depositi alluvionali e di conoide
- Unità di substrato**
 - Depositi terrigeni sin orogenici
- FORMAZIONE DELLA LAGA**
 - membro del lago di Campotosto
 - LAG 4b - associazione arenaceo-pelitica II (1 < A/P < 3)
 - LAG 4d - associazione arenaceo-pelitica I (3 < A/P < 10)
 - LAG 4e - associazione pelitico-arenacea (A/P < 1)
- geomorfologia**
 - impluvio
 - scarpata morfologica
- elementi antropici**
 - manufatti antropici
 - depositi antropici
 - strade
 - invaso
- strutture tettoniche**
 - faglia certa/incerta
- giaciture**
 - stratificazione diretta

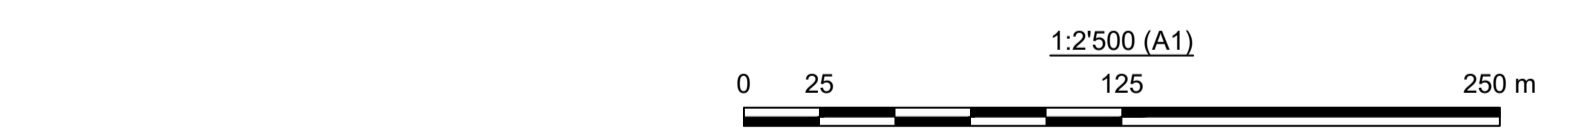

00	09/07/2022	Emissione per Autorizzazione Unica	M.Fumagalli	D.Battaglia	A. Balestra
REV.	DATE	DESCRIPTION	PREPARED	CHECKED	APPROVED
		IMPIANTO DI PROVVIDENZA INTERVENTO DI RIFACIMENTO E POTENZIAMENTO			
		FILE NAME (EGP CODE): GRE.EEC.D.99.IT.H.17171.00.009.00 LOMBARDI CODE: 2021.0047.019-GT-GEN-DW-008			
CLASSIFICATION: Public		FORMAT: A1	SCALE: 1:2500	PLOT SCALE: 1:1	SHEET: 1 di 1
UTILIZATION SCOPE: Progetto Definitivo per Autorizzazione		TITLE: Carta geologico-geomorfologica area d'intervento			
VALIDATED BY: P. Viganoni		EGP CODE			
VERIFIED BY:		GROUP	FUNCTION	TYPE	ISSUER
COLLABORATORS:		GRE	EEC	D	99
		ITH	17	17	10
		00	00	09	00

This document is property of Enel Green Power SpA. It is strictly forbidden to reproduce this document, in whole or in part, and to provide to others any related information without the previous written consent by Enel Green Power SpA.