





PLANIMETRIA DELLA GALLERIA DI SCARICO

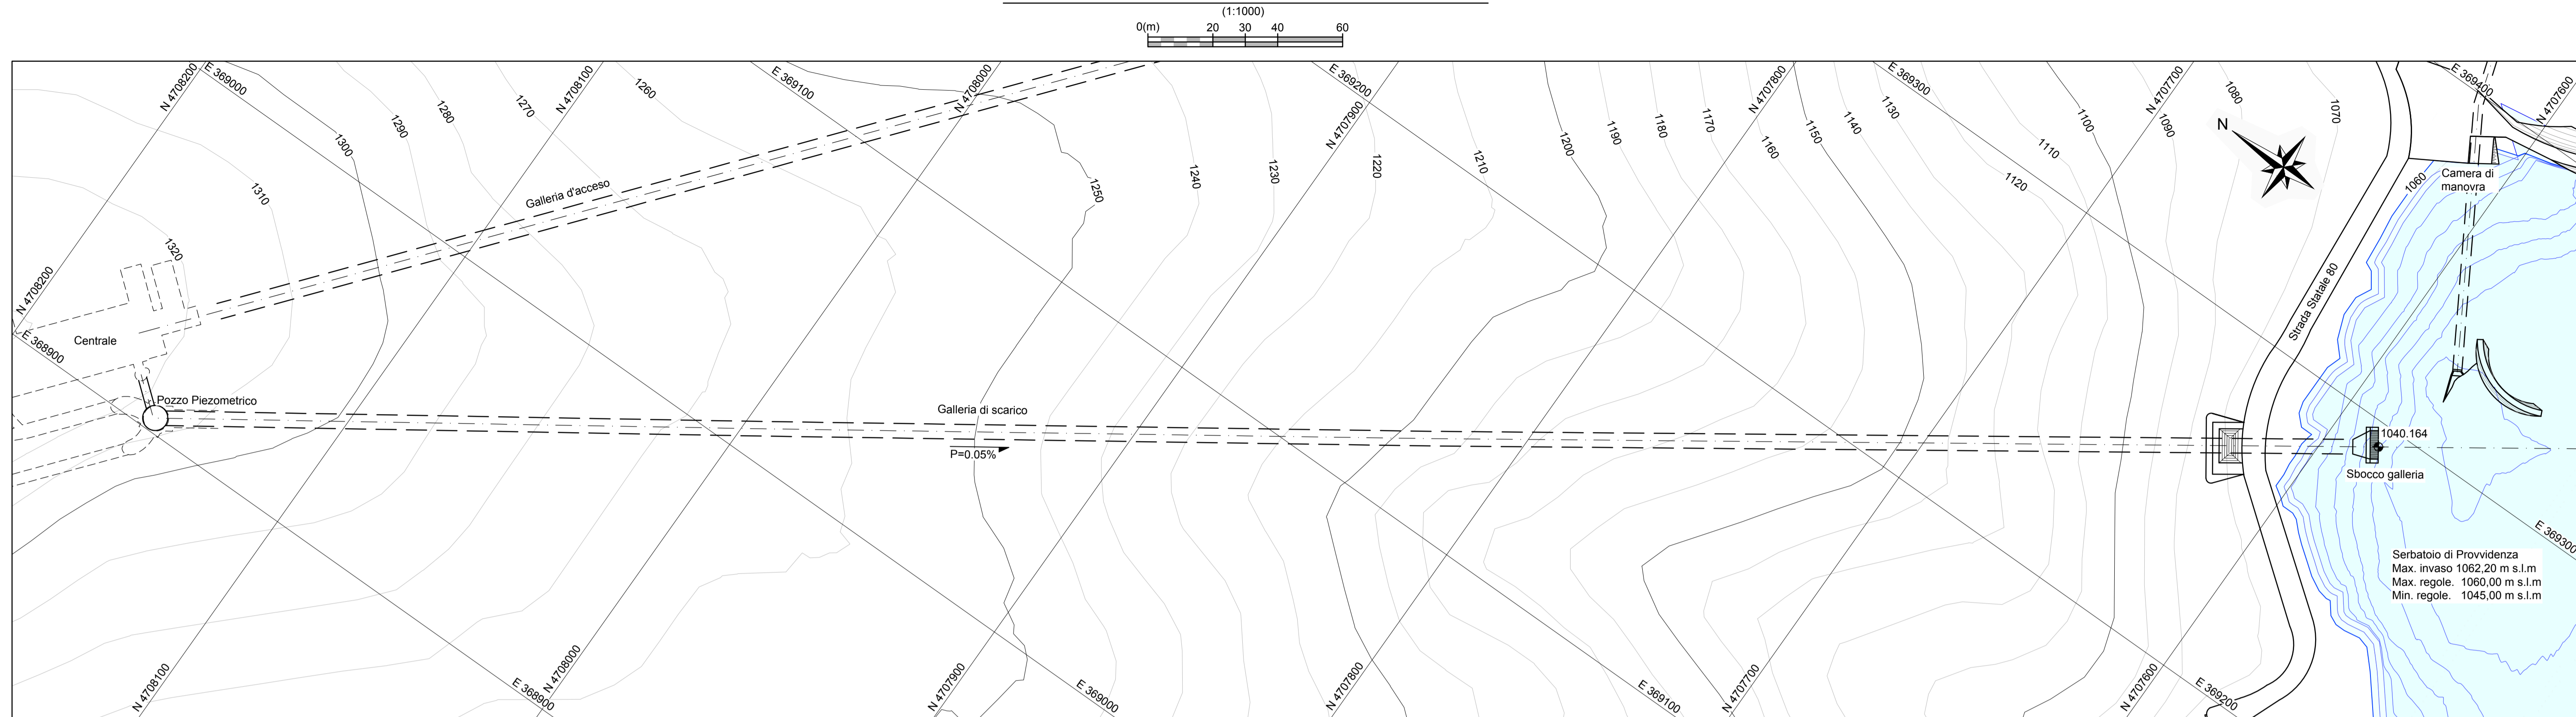

PROFILO LONGITUDINALE DELLA GALLERIA DI SCARICO

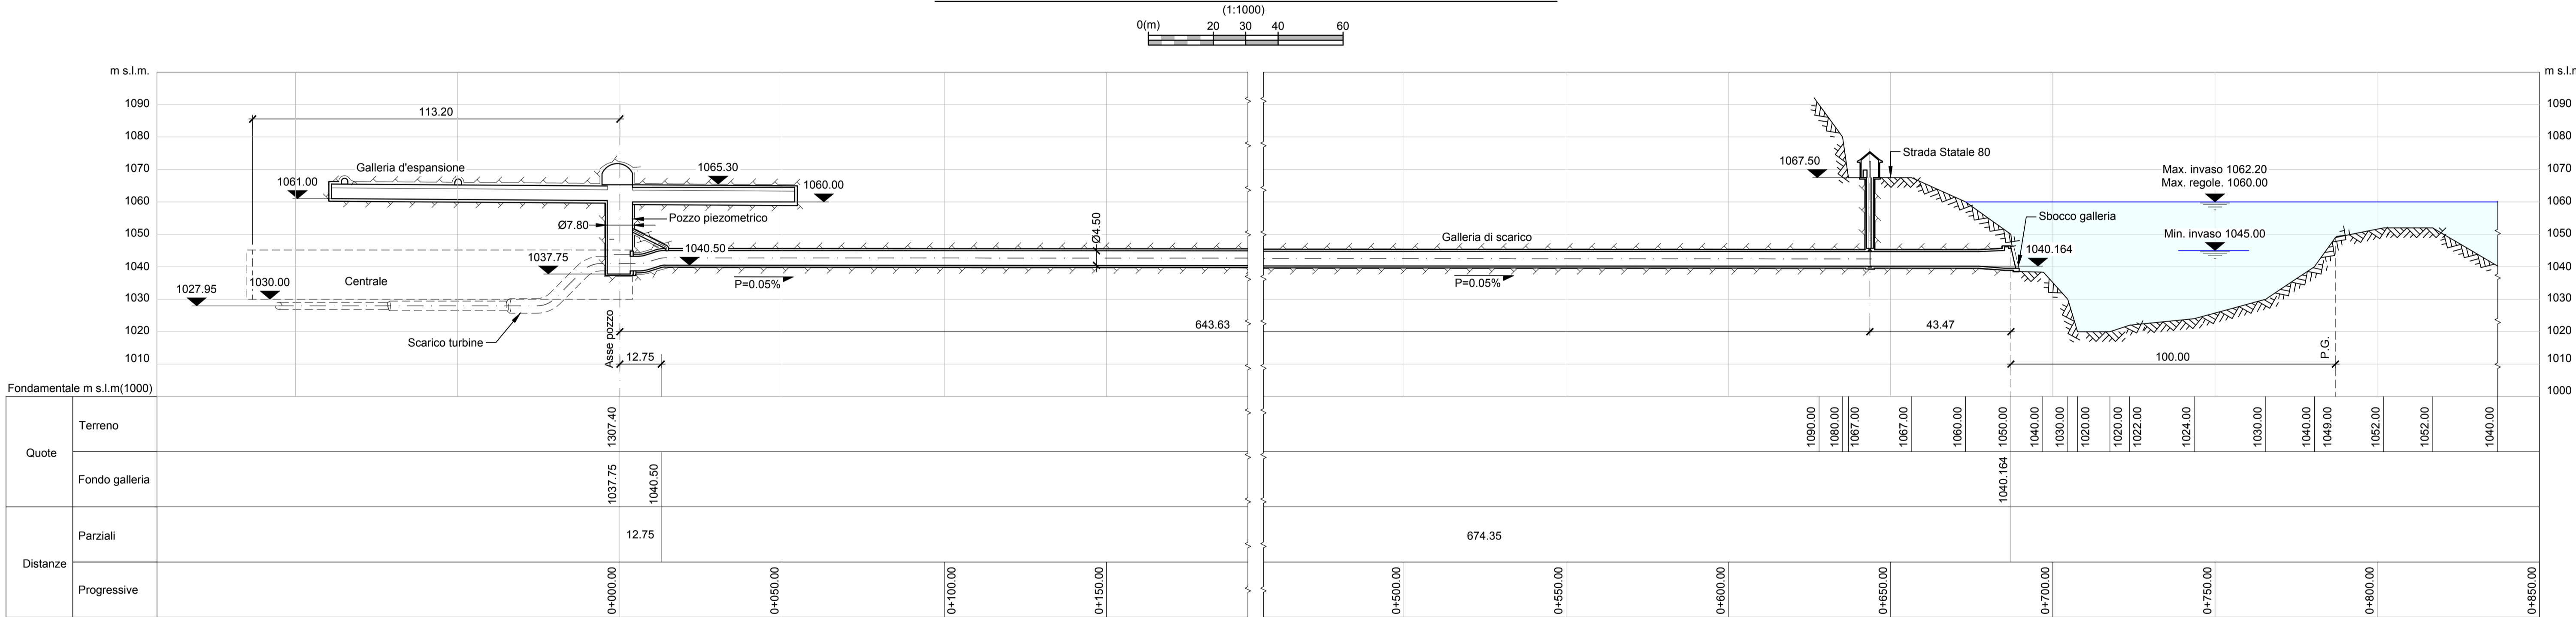

SEZIONE TIPO

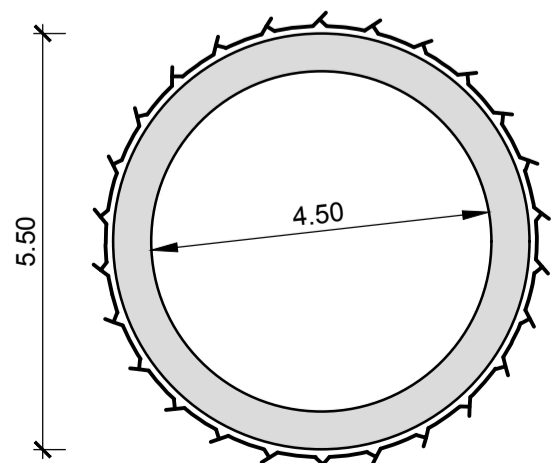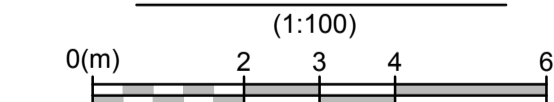

Legenda:

- Calcestruzzo armato
- Linea di roccia
- Linea naturale del terreno

Note:

- Tutte le misure sono espresse in metri se non diversamente indicato

Riferimenti:

- GRE.EEC.D.99.IT.H.17171.00.019 - Stato di Fatto - Corografia e Planimetria
- GRE.EEC.D.99.IT.H.17171.00.020 - Stato di Fatto - Pianta Centrale
- GRE.EEC.D.99.IT.H.17171.00.022 - Stato di Fatto - Prospetti Interni Centrale
- GRE.EEC.D.99.IT.H.17171.00.024 - Stato di Fatto - Planimetria generale
- GRE.EEC.D.99.IT.H.17171.00.026 - Stato di Fatto - Galleria di scarico
- GRE.EEC.D.99.IT.H.17171.00.028 - Stato di Fatto - Serbatoio Provvidenza
- GRE.EEC.D.99.IT.H.17171.00.028 - Stato di Fatto - Galleria d'accesso e drenaggio
- GRE.EEC.D.99.IT.H.17171.00.032 - Stato di Fatto - Pozzo Piezometrico di valle

01	25/7/2022	Emissione per Autorizzazione	P. Redrovan	F. Maugliani / C. Piccini	A. Balestra
00	01/06/2022	Emissione per Autorizzazione	F. Aguirre	F. Maugliani / C. Piccini	A. Balestra
REV.	DATE	DESCRIPTION	PREPARED	CHECKED	APPROVED
			IMPIANTO DI PROVVIDENZA INTERVENTO DI RIFACIMENTO E POTENZIAMENTO		
			LOMBARDI CODE: 2021.0047.010-HM-GAS-DW-025		
CLASSIFICATION: Public		FORMAT: A1	SCALE: 1:1000	PLOT SCALE: 1:1	SHEET: 1 di 1
UTILIZATION SCOPE: Progetto Definitivo per Autorizzazione			TITLE: Stato di Fatto Galleria di scarico		
VALIDATED BY: P. Viganoni			EGP CODE		
VERIFIED BY:	GROUP:	FUNCTION:	TYPE:	ISSUE:	COUNTRY:
COLLABORATORS:	TEC:	PLANT:	SYSTEM:	PROGRESSIVE:	REVISION:
GRE.EEC.D.99.IT.H.17171.00.026.01					