


ORTA

MANDURIA

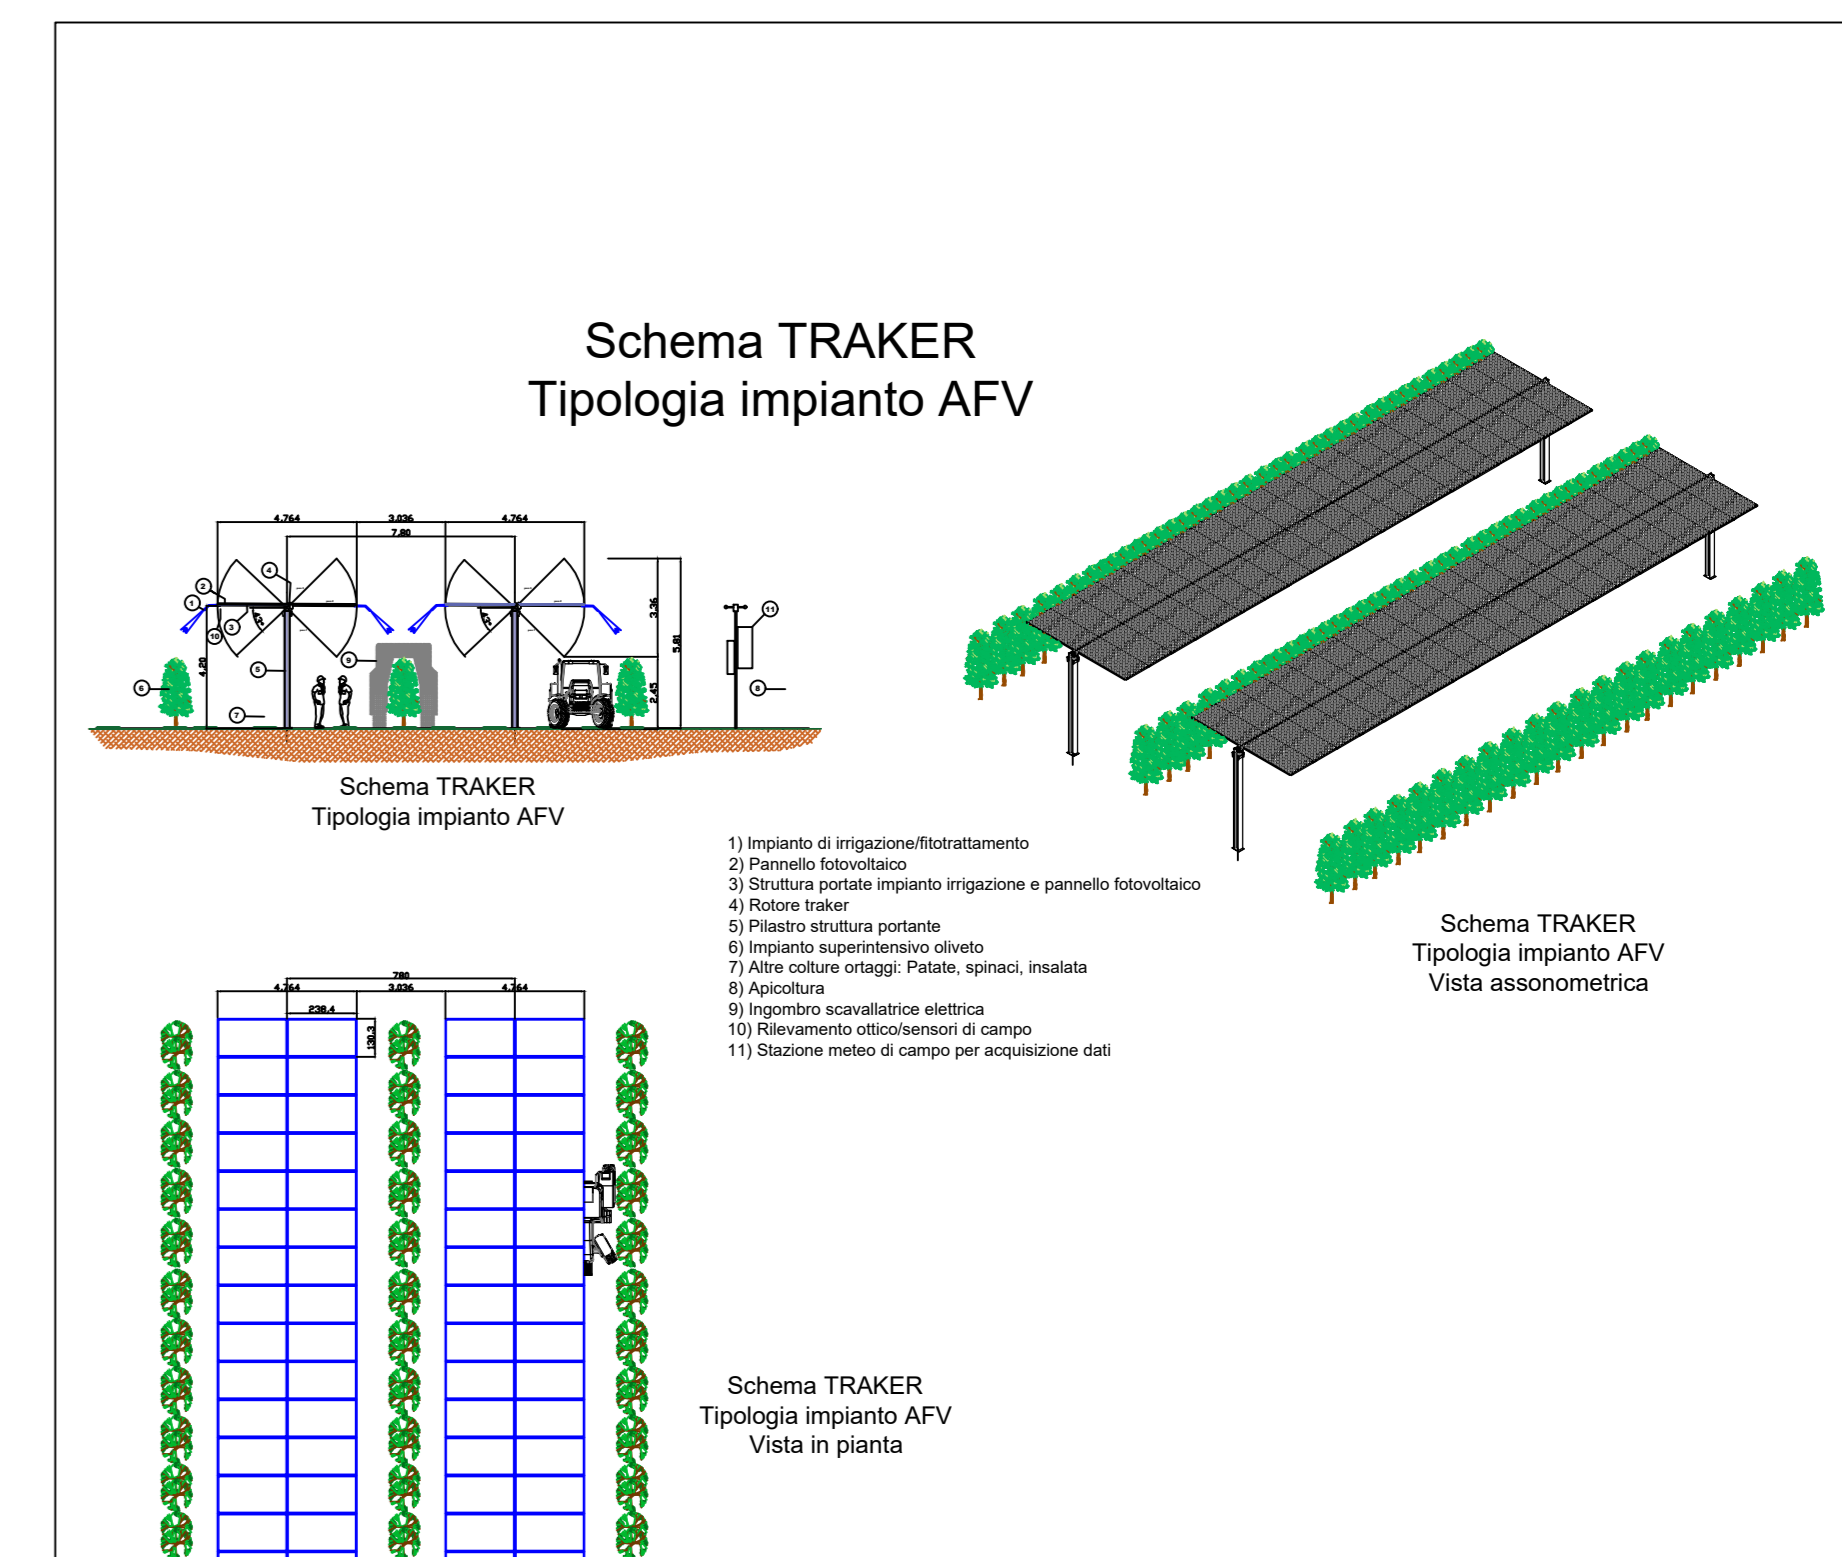


Schema TRAKER
Tipologia impianto AFV


LEGENDA

- CAMPO AFV
Tracker 56 moduli
- Recinzione Impianto FV
- Strade
- Siepe
- Cabina di campo
- Cabina di Smistamento (CdS)
- Cavidotto MT interno
- Cavidotto MT esterno
- Cabina utente
- Stazione Terna
- Impianto uliveto/Seminativo
- Zona agricola di interesse
- Confini

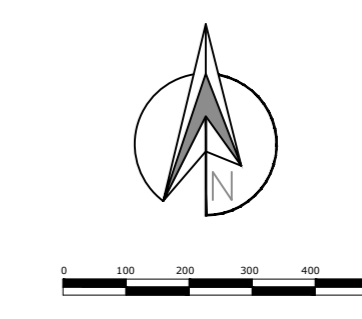

AGROFOTOVOLTAICO ARGENTONE
AGRICOLTURA 4.0
 IMPIANTO DI PRODUZIONE DI ENERGIA ELETTRICA DA FONTE FOTOVOLTAICA COLLOCATO SU STRUTTURA DI IRRIGAZIONE A SERVIZIO DI IMPIANTO AGRICOLO DI POTENZA IN GENERAZIONE PARI A 25.467 MW E POTENZA IMMESSA IN RETE PARI A 25.001 MW, DENOMINATO "AFV ARGENTONE AGRICOLTURA 4.0"

REGIONE PUGLIA
 PROVINCIA DI BRINDISI
 COMUNE DI ORTA (Br)
 opere connesse nel COMUNE DI ERCHIE (Br) contrada "Tre Torri"
 Località ubicazione impianto AFV: Masseria Argentone - Orta (Br)

PROGETTO DEFINITIVO
 Id AU H0S2151



Tav:	0_02d	Titolo:	Ubicazione impianto su CTR 1:5000 lato impianto
Scala:	1:5000	Formato Stampa:	A0
		Codice Identificatore Elaborato:	H0S2151_ElaboratoGrafico_0_02d

Progettazione:
 ENERWIND s.r.l.
 Via San Lorenzo 135 - cap 73023 MESSAGHE (BR)
 P. IVA 0240885124 - BSA 891.024513 - enerwindgroup.it

Consorzio:
 TRE TORRI ENERGIA s.r.l.
 Piazza del Grano n. 3 - 73028 BOLLANO (BR)
 P. IVA 0307702124 - BSA 891.024513 - tretorrienergia.it

MSC InnoEnergy solutions s.r.l.s.
 Via Milano n. 55 - 73100 LECCE (ITALY)
 P. IVA 0202618074 - msc-innoenergy.com

SOCIETA' DEL GRUPPO
 FREL GREEN POWER S.p.A.
 Piazza della Libertà, 3 - 00186 Roma (RM) - Italia
 Tel. +39 06 6850 4153 - Fax. +39 06 6821 2754
 Email: info@frel.it - P. IVA 0153770229

Data	Motivo della revisione	Redatto	Convalidato	Approvato
Aprile 2022	Prima emissione	M.B.C. S.r.l.	Santo Masella	The Tern Energy S.r.l.