

# AGROFOTOVOLTAICO ARGENTONE

## AGRICOLTURA 4.0

IMPIANTO DI PRODUZIONE DI ENERGIA ELETTRICA DA FONTE FOTOVOLTAICA  
COLLOCATO SU STRUTTURA DI IRRIGAZIONE A SERVIZIO DI IMPIANTO AGRICOLO DI  
DI POTENZA IN GENERAZIONE PARI A 25,467 MW E POTENZA IMMESSA IN RETE  
PARI A 25,001 MW, **DENOMINATO "AFV ARGENTONE AGRICOLTURA 4.0"**

REGIONE PUGLIA  
PROVINCIA di BRINDISI  
COMUNE di ORIA (Br)  
opere connesse nel COMUNE DI ERCHIE (Br) contrada "Tre Torri"  
Località ubicazione impianto AFV: Masseria Argentone - Oria (Br)


PROGETTO DEFINITIVO  
Id AU HOS2I51



Tav.: <b>0_05b</b>	Titolo: <b>Ubicazione impianto su base catastale Lato cabina Foglio 37 Comune di Erchie (Br) scala 1:2000</b>	
Scala:	Formato Stampa:	Codice Identificatore Elaborato
2000	A0	HOS2I51_ElaboratoGrafico_0_05b

Progettazione:	Committente:
<b>ENERWIND s.r.l.</b> Via San Lorenzo 155 - cap 72023 MESAGNE (BR) P.IVA 02549880744 - REA BR-154453 - enerwind@pec.it  <b>MSC innovative solutions s.r.l.s.</b> Via Milizia n.55 - 73100 LECCE (ITALY) P.IVA 05030190754 - msc.innovativesolutions@pec.it Ing. Santo Masilla iscritto all'Ordine Ing. di Brindisi al n.478	<b>TRE TORRI ENERGIA s.r.l.</b> Piazza del Grano n.3 - 39100 BOLZANO (BZ) p. iva 0305799214 - REA BZ 283988 tretorrienergia@legalmail.it  <b>SOCIETA' DEL GRUPPO</b> <b>FRI-EL GREEN POWER S.p.A.</b> Piazza della Rotonda, 2 - 00186 Roma (RM) - Italia Tel. +39 06 6880 4163 - Fax. +39 06 6821 2764 Email: Info@fri-el.it - P. IVA 01533770218

Data	Motivo della revisione:	Redatto:	Controllato:	Approvato:
Aprile 2022	Prima emissione	M.S.C. S.r.l.s.	Santo Masilla	Tre Torri Energia S.r.l.

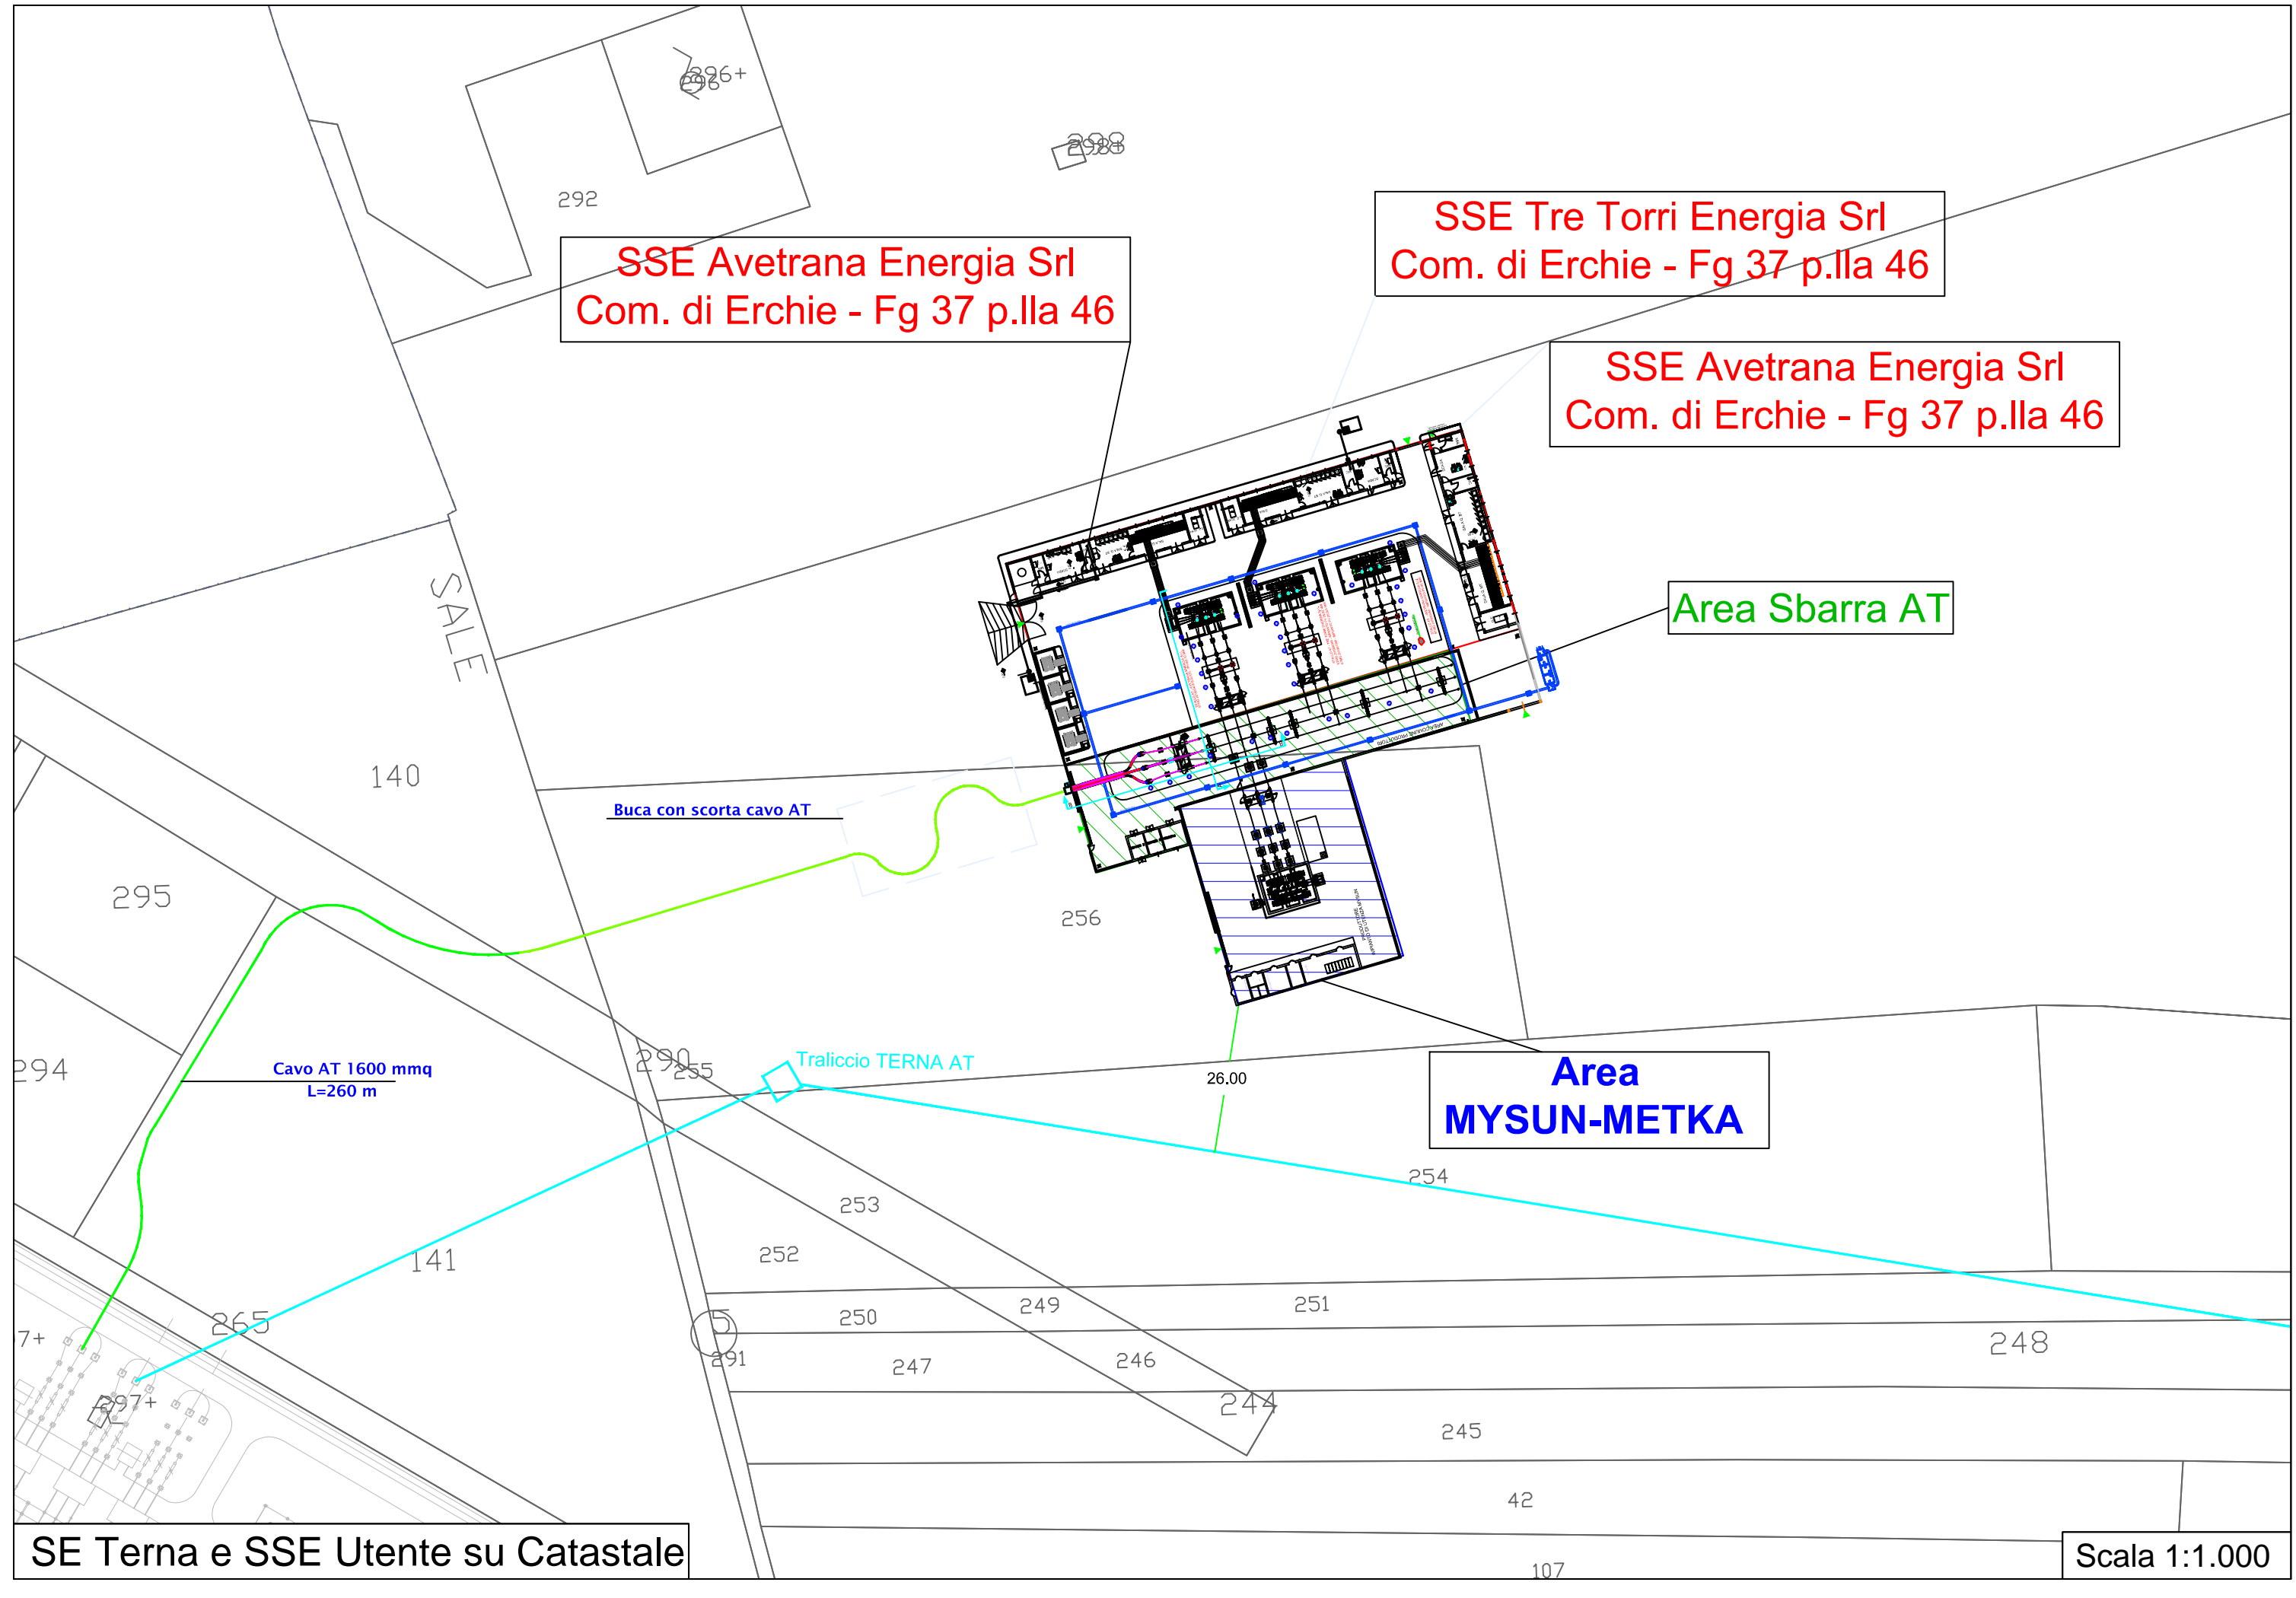

SSE Avetrana Energia Srl  
Com. di Erchie - Fg 37 p.Ila 46

SSE Tre Torri Energia Srl  
Com. di Erchie - Fg 37 p.Ila 46

SSE Avetrana Energia Srl  
Com. di Erchie - Fg 37 p.Ila 46

Area Sbarra AT

Area  
MYSUN-METKA

SE Terna e SSE Utente su Catastale

Scala 1:1.000