

# AGROFOTOVOLTAICO ARGENTONE

## AGRICOLTURA 4.0

IMPIANTO DI PRODUZIONE DI ENERGIA ELETTRICA DA FONTE FOTOVOLTAICA  
COLLOCATO SU STRUTTURA DI IRRIGAZIONE A SERVIZIO DI IMPIANTO AGRICOLO DI  
DI POTENZA IN GENERAZIONE PARI A 25,467 MW E POTENZA IMMESSA IN RETE  
PARI A 25,001 MW, **DENOMINATO "AFV ARGENTONE AGRICOLTURA 4.0"**

REGIONE PUGLIA  
PROVINCIA di BRINDISI  
COMUNE di ORIA (Br)  
opere connesse nel COMUNE DI ERCHIE (Br) contrada "Tre Torri"  
Località ubicazione impianto AFV: Masseria Argentone - Oria (Br)

PROGETTO DEFINITIVO  
Id AU HOS2I51




Tav.: <b>2_10</b>	Titolo: <b>Sezioni tipo trincee cavidotti</b>	
Scala:	Formato Stampa:	Codice Identificatore Elaborato
<b>1:20</b>	<b>A4</b>	<b>HOS2I51_ElaboratoGrafico_2_10</b>

Progettazione:	Committente:
<b>ENERWIND s.r.l.</b> Via San Lorenzo 155 - cap 72023 MESAGNE (BR) P.IVA 02549880744 - REA BR-154453 - enerwind@pec.it	<b>TRE TORRI ENERGIA s.r.l.</b> Piazza del Grano n.3 - 39100 BOLZANO (BZ) p. iva 0305799214 - REA BZ 283988 tretorrienergia@legalmail.it
<b>MSC innovative solutions s.r.l.s.</b> Via Milizia n.55 - 73100 LECCE (ITALY) P.IVA 05030190754 - msc.innovativesolutions@pec.it	<b>SOCIETA' DEL GRUPPO</b> <b>FRI-EL GREEN POWER S.p.A.</b> Piazza della Rotonda, 2 - 00186 Roma (RM) - Italia Tel. +39 06 6880 4163 - Fax. +39 06 6821 2764 Email: Info@fri-el.it - P. IVA 01533770218
Ing. Santo Masilla iscritto all'Ordine Ing. di Brindisi al n.478	

Data	Motivo della revisione:	Redatto:	Controllato:	Approvato:
Aprile 2022	Prima emissione	M.S.C. S.r.l.s.	Santo Masilla	Tre Torri Energia S.r.l.


## TIPICO A

SEZIONE CAVIDOTTO IN TERRENO AGRICOLO  
N. 1 TERNA CAVI MT

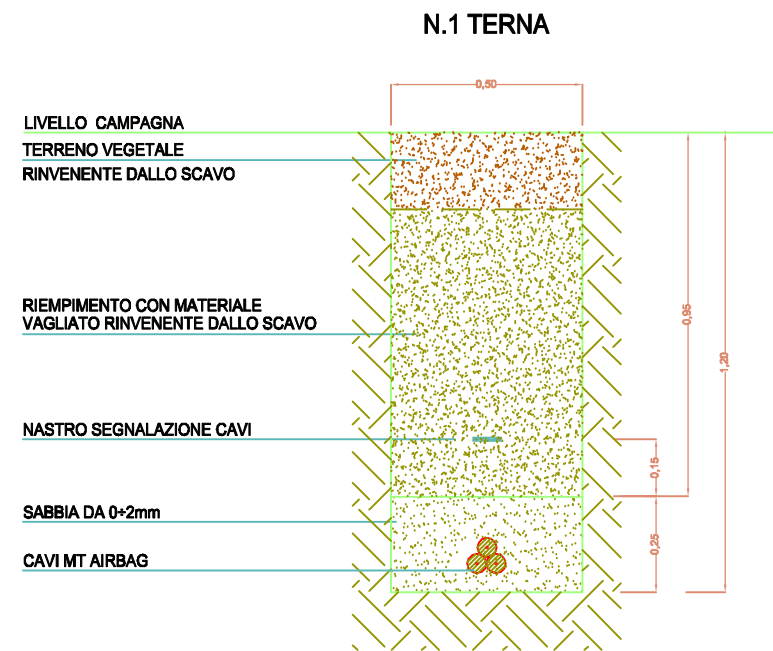


## TIPICO B

TIPICO CAVIDOTTO SU STRADE NON ASFALTATE  
N. 1 TERNA CAVI MT

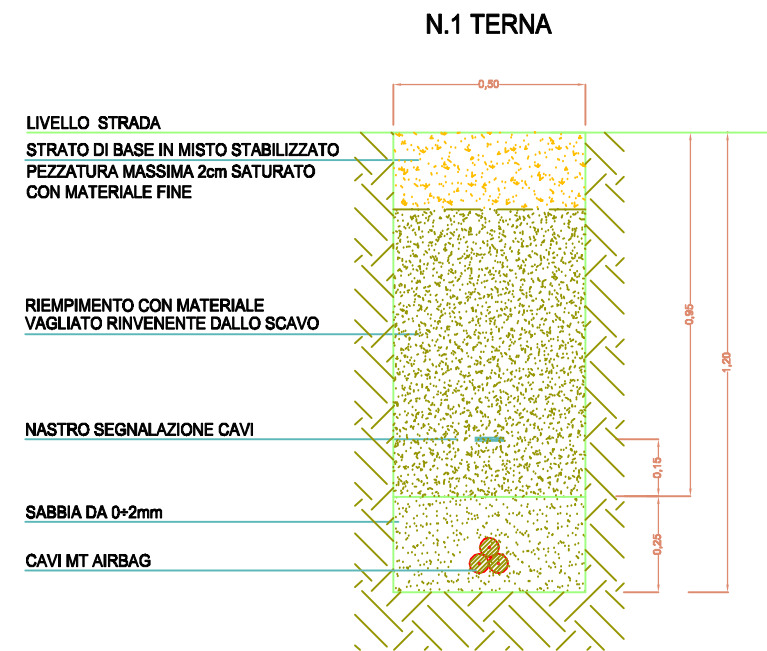

## TIPICO C

TIPICO CAVIDOTTO SU STRADE ASFALTATE  
N. 1 TERNA CAVI MT

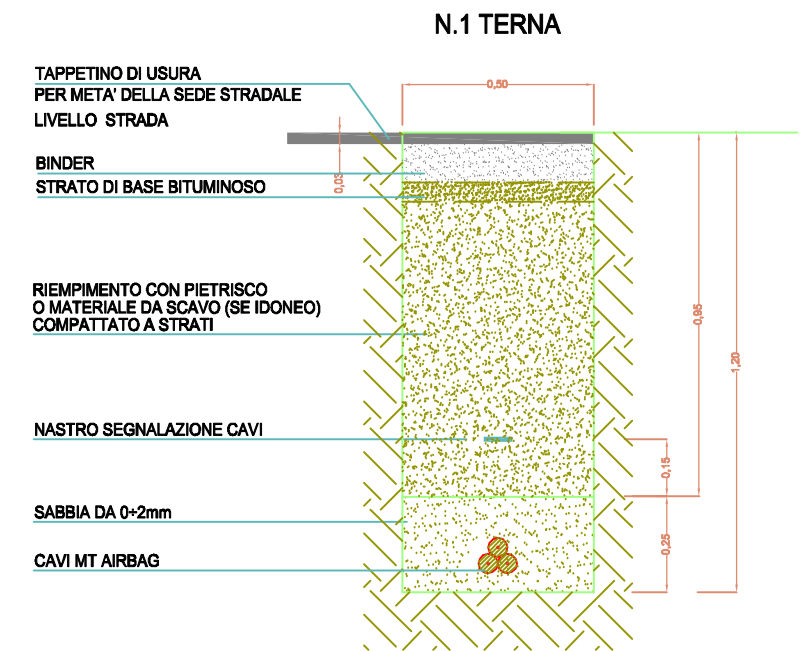

TRE TORRI ENERGIA S.r.l.

Piazza del Grano, 3 - 39100 Bolzano  
P. IVA 03057990214 - REA BZ 228398  
tretienergia@legalmail.it

SOCIETA' DEL GRUPPO  
FRI-EL GREEN POWER S.p.A.  
Piazza della Rotonda, 2 - 00186 Roma (RM) - Italia  
Tel. +39 06 6880 4163 - Fax. +39 06 6821 2764  
Email: info@fri-el.it - P. IVA 01533770218

IMPIANTO DI PRODUZIONE DI ENERGIA ELETTRICA DA FONTE  
FOTOVOLTAICA COLLOCATO SU STRUTTURA DI IRRIGAZIONE A  
SERVIZIO DI IMPIANTO AGRICOLO  
DI POTENZA NOMINALE PARI A 25,001 MW

REGIONE PUGLIA  
PROVINCIA di BRINDISI  
COMUNE di ORIA (Br)  
opere connesse nel COMUNE ERCHIE  
Località: Masserie ARGENTONE del Comune di Oria (Br)

Sezioni tipo trincee cavidotti

MSC innovative solutions s.r.l.s.  
Via Milizia n.55 - 73100 LECCE (ITALY)  
P.IVA 05030190754 - msc.innovativesolutions@pec.it

Ing. Santo Masilla iscritto all'Ordine Ing. di Brindisi al n.478

Tav.  
11

Pag.  
1/1