


LEGENDA APPARECCHIATURE AT	
1	TRASFORMATORE MT/AT
2	SCARICATORE SOVRATENSIONI
3	TA
4	INTERRUTTORE TRIPOLARE AT
5	TV INDUTTIVO
6	SEZIONATORE TRIPOLARE ORIZZONTALE AT
7	SOSTEGNO SBARRE MT
8	SOSTEGNO MESSA A TERRA NEUTRO TRAFIO AT
9	COLONNINO SOSTEGNO SBARRE AT
10	COLONNINO ISOLATORE AT
11	SEZIONATORE TRIPOLARE ORIZZONTALE
12	SCARICATORE DI SOVRATENSIONE
13	COLONNINI PARTENZA CAVI AT

AREA AVETRANA ENERGIA-TRETORRI ENERGIA 3191 mq
 AREA MYSUN 1.050 mq - Non oggetto di autorizzazione
 AREA COMUNE AI PRODUTTORI (SBARRE AT) 1.040 mq

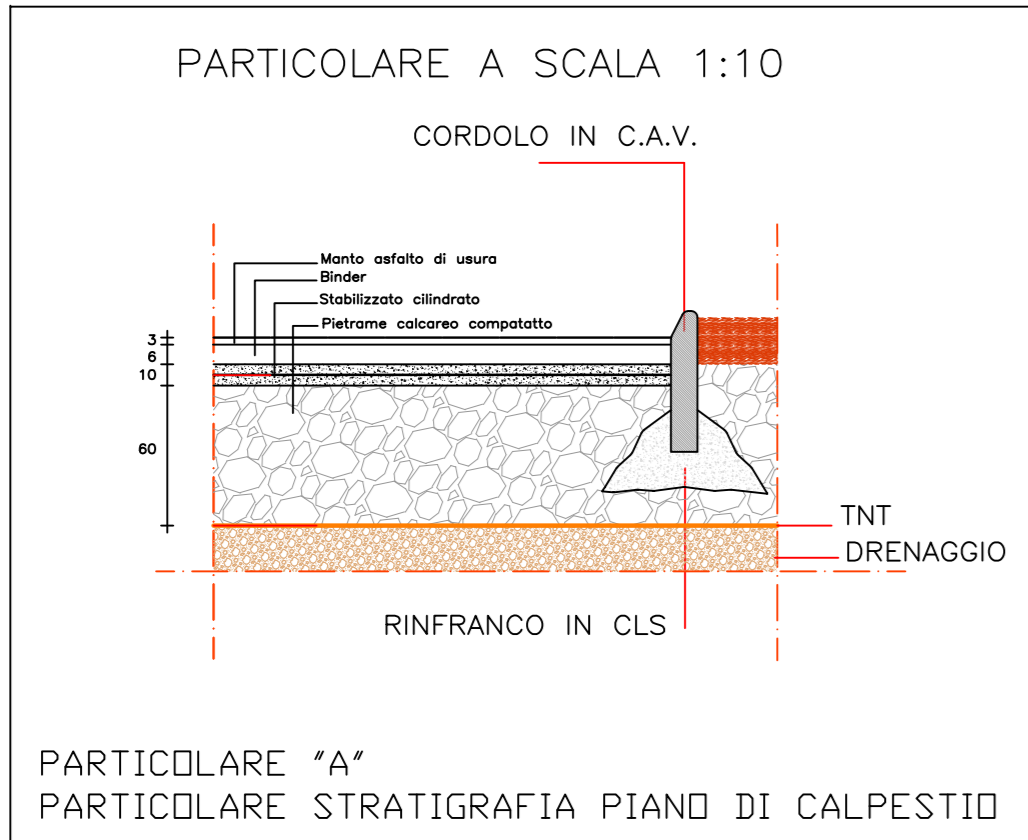

AGROFOTOVOLTAICO ARGENTONE AGRICOLTURA 4.0

IMPIANTO DI PRODUZIONE DI ENERGIA ELETTRICA DA FONTE FOTOVOLTAICA COLLOCATO SU STRUTTURE DI IRRADIAZIONE A SERVIZIO DI IMPIANTO AGRICOLO DI POTENZA IN GENERAZIONE PARIA 25,82 MW E POTENZA IMMESSA IN RETE PARIA 25,001 MW, DENOMINATO "AV ARGENTONE AGRICOLTURA 4.0"

REGIONE PUGLIA
 PROVINCIA DI BRINDISI
 COMUNE DI ORSA (BR)

opere connesse nel COMUNE DI ERCHIE (BR) contrada "Tre Torri"
 Località ubicazione Impianto A.P.V. Masseria Argentone - Orsa (BR)

PROGETTO DEFINITIVO
 3.1_AU_10212.3.1




Tax: 3_19 Titolo: Planimetria Cabina Utente SSE scala 1-100

Scale: 0 Formato Stampato: 0 Codice Identificativo Elaborato: H052151_ElaboratoGrafico_3_19

Elaborazione	Approvazione
ENGELBERG S.R.L. Via dei Cantieri, 111 - 72013 ARGENTONE (BR) P.IVA 025886704 - Tel. 0874-54151 - www.engelberg.it PEC: info@engelberg.it Numero Verde: 800 900 000 (ore ufficio) Tel. 0874-54151 (ore ufficio) Esp. Scelta Multi-Scelta Affidabile - Sp. a. 4.0/2014 art.17	TRE TORRI ENERGIA S.R.L. Via dei Cantieri, 111 - 72013 ARGENTONE (BR) P.IVA 025886704 - Tel. 0874-54151 - www.tre-torri.it PEC: info@tre-torri.it Numero Verde: 800 900 000 (ore ufficio) Tel. 0874-54151 (ore ufficio) Esp. Scelta Multi-Scelta Affidabile - Sp. a. 4.0/2014 art.17

Data	Modifica alla planimetria	Revista	Completato	Approvato
Aut. 2021	Primo Elaborato	01/01/21	01/01/21	Tre Torri Energia S.r.l.

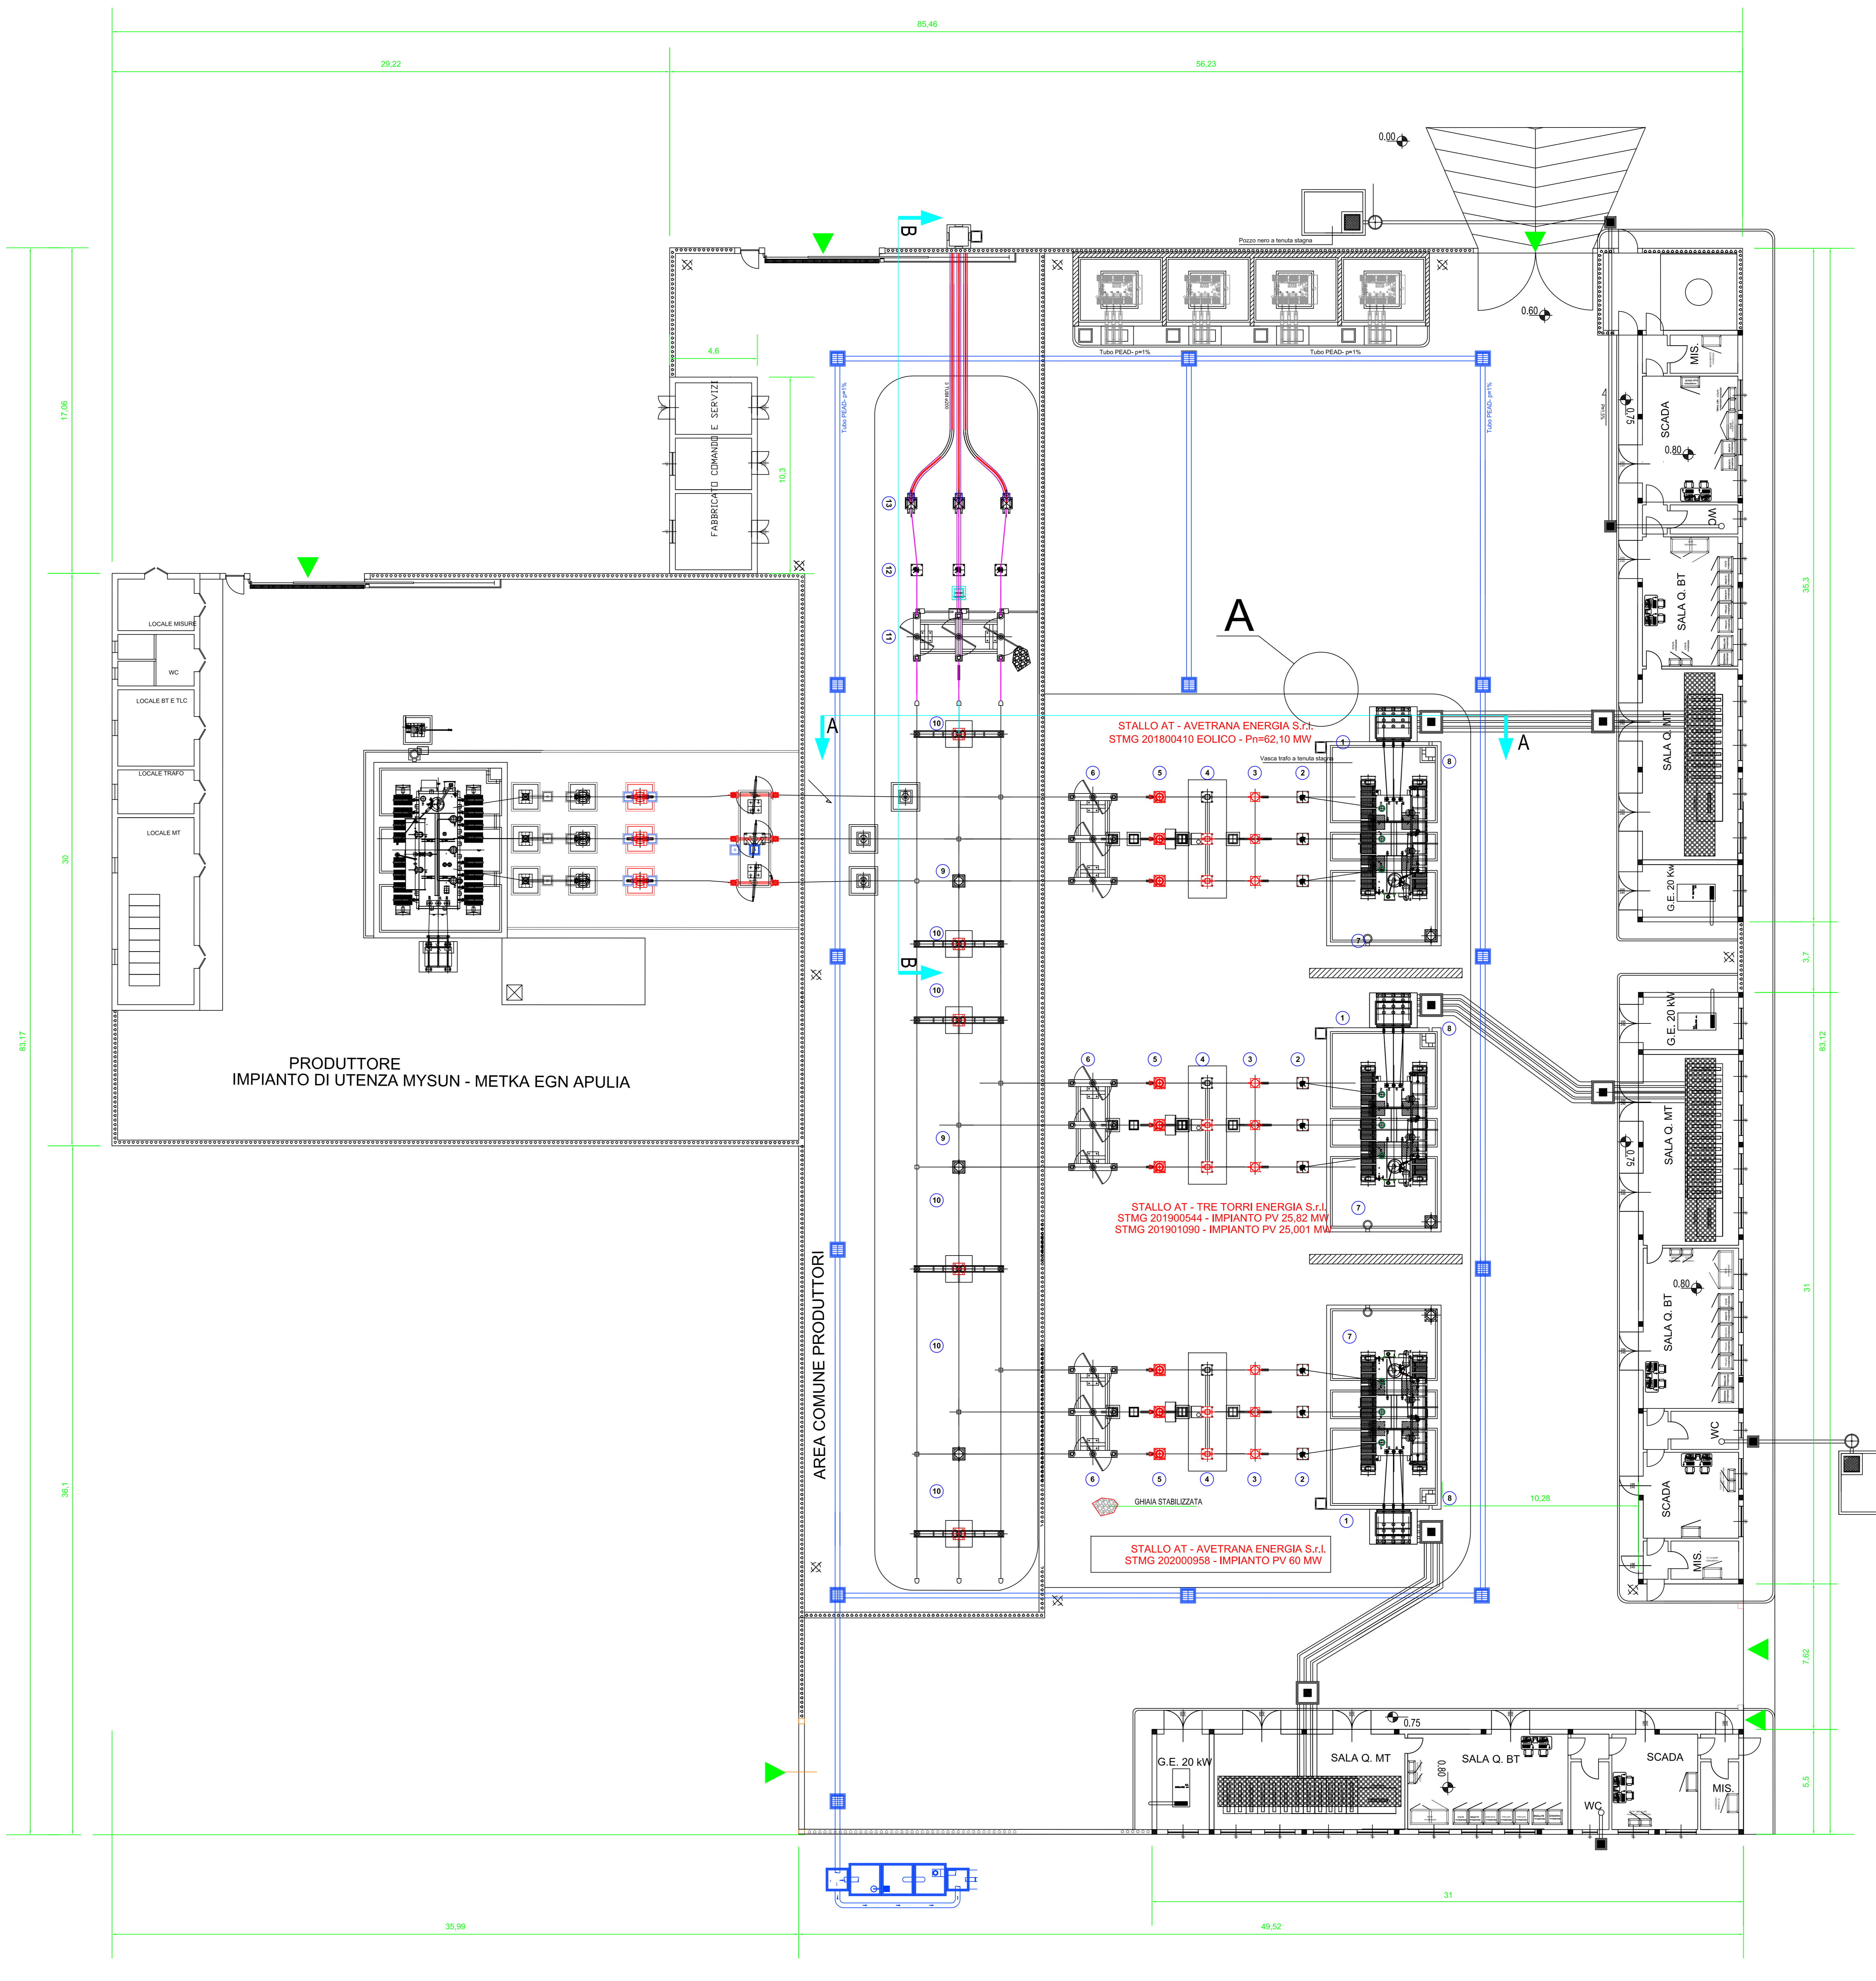

Data	Modifica alla planimetria	Revista	Completato	Approvato
Aut. 2021	Primo Elaborato	01/01/21	01/01/21	Tre Torri Energia S.r.l.