


LEGENDA SIMBOLI	
	CORDE DI RAME NUDO 30 mm ² Ø S3 FORMAZIONE 7x3,50 mm COME DA TABELLA UNEL
	CORDE DI RAME NUDO 70 mm ² Ø S3 FORMAZIONE 19x2,14 mm COME DA TABELLA UNEL
	BARRA EQUIPOTENZIALE PIATTA / BTM - IN RAME Sezione 50x5 mm
	MORSETTO A COMPRESIONE A CROCE PER CORDE DA 30mm ² a 5000 mm ²
	MORSETTO A COMPRESIONE A T T PER CORDE DA 30mm ² a 5000 mm ²
	PUNTO DI CONNESSIONE RAME/ACCIAIO AI FERRI DI ARMATURE DELLE FONDAZIONI
	PUNTO DI CONNESSIONE RAME/ACCIAIO A RETE ELETTROSALDATA
	NODO COLLETTORE DI TERRA
	RETE ELETTROSALDATA DEL SOLAIO
	MESSA A TERRA DEL PAVIMENTO FLOTTANTE

LEGENDA APPARECCHIATURE AT	
1	TRASFORMATORE MT/AT
2	SCARICATORE SOVRATENSIONI
3	TA
4	INTERRUTTORE TRIPOLARE AT
5	TV INDUTTIVO
6	SEZ. TRIPOLARE ORIZZ. AT CON LAME DI TERRA
7	SOSTEGNO SBARRE MT
8	SOSTEGNO MESSA A TERRA NEUTRO TRAFO AT
9	COLONNINO SOSTEGNO SBARRE AT
10	COLONNINO ISOLATORE AT
11	SEZ. TRIPOLARE ORIZZ. AT CON LAME DI TERRA
12	SCARICATORE DI SOVRATENSIONE
13	COLONNINI PARTENZA CAVI AT

AREA AVETRANA ENERGIA-TRETORRI ENERGIA 3191 mq
 AREA MYSUN 1.050 mq - Non oggetto di autorizzazione
 AREA COMUNE AI PRODUTTORI (SBARRE AT) 1.040 mq

IMPIANTO DI UTENZA
 PRODUTTORE MYSUN

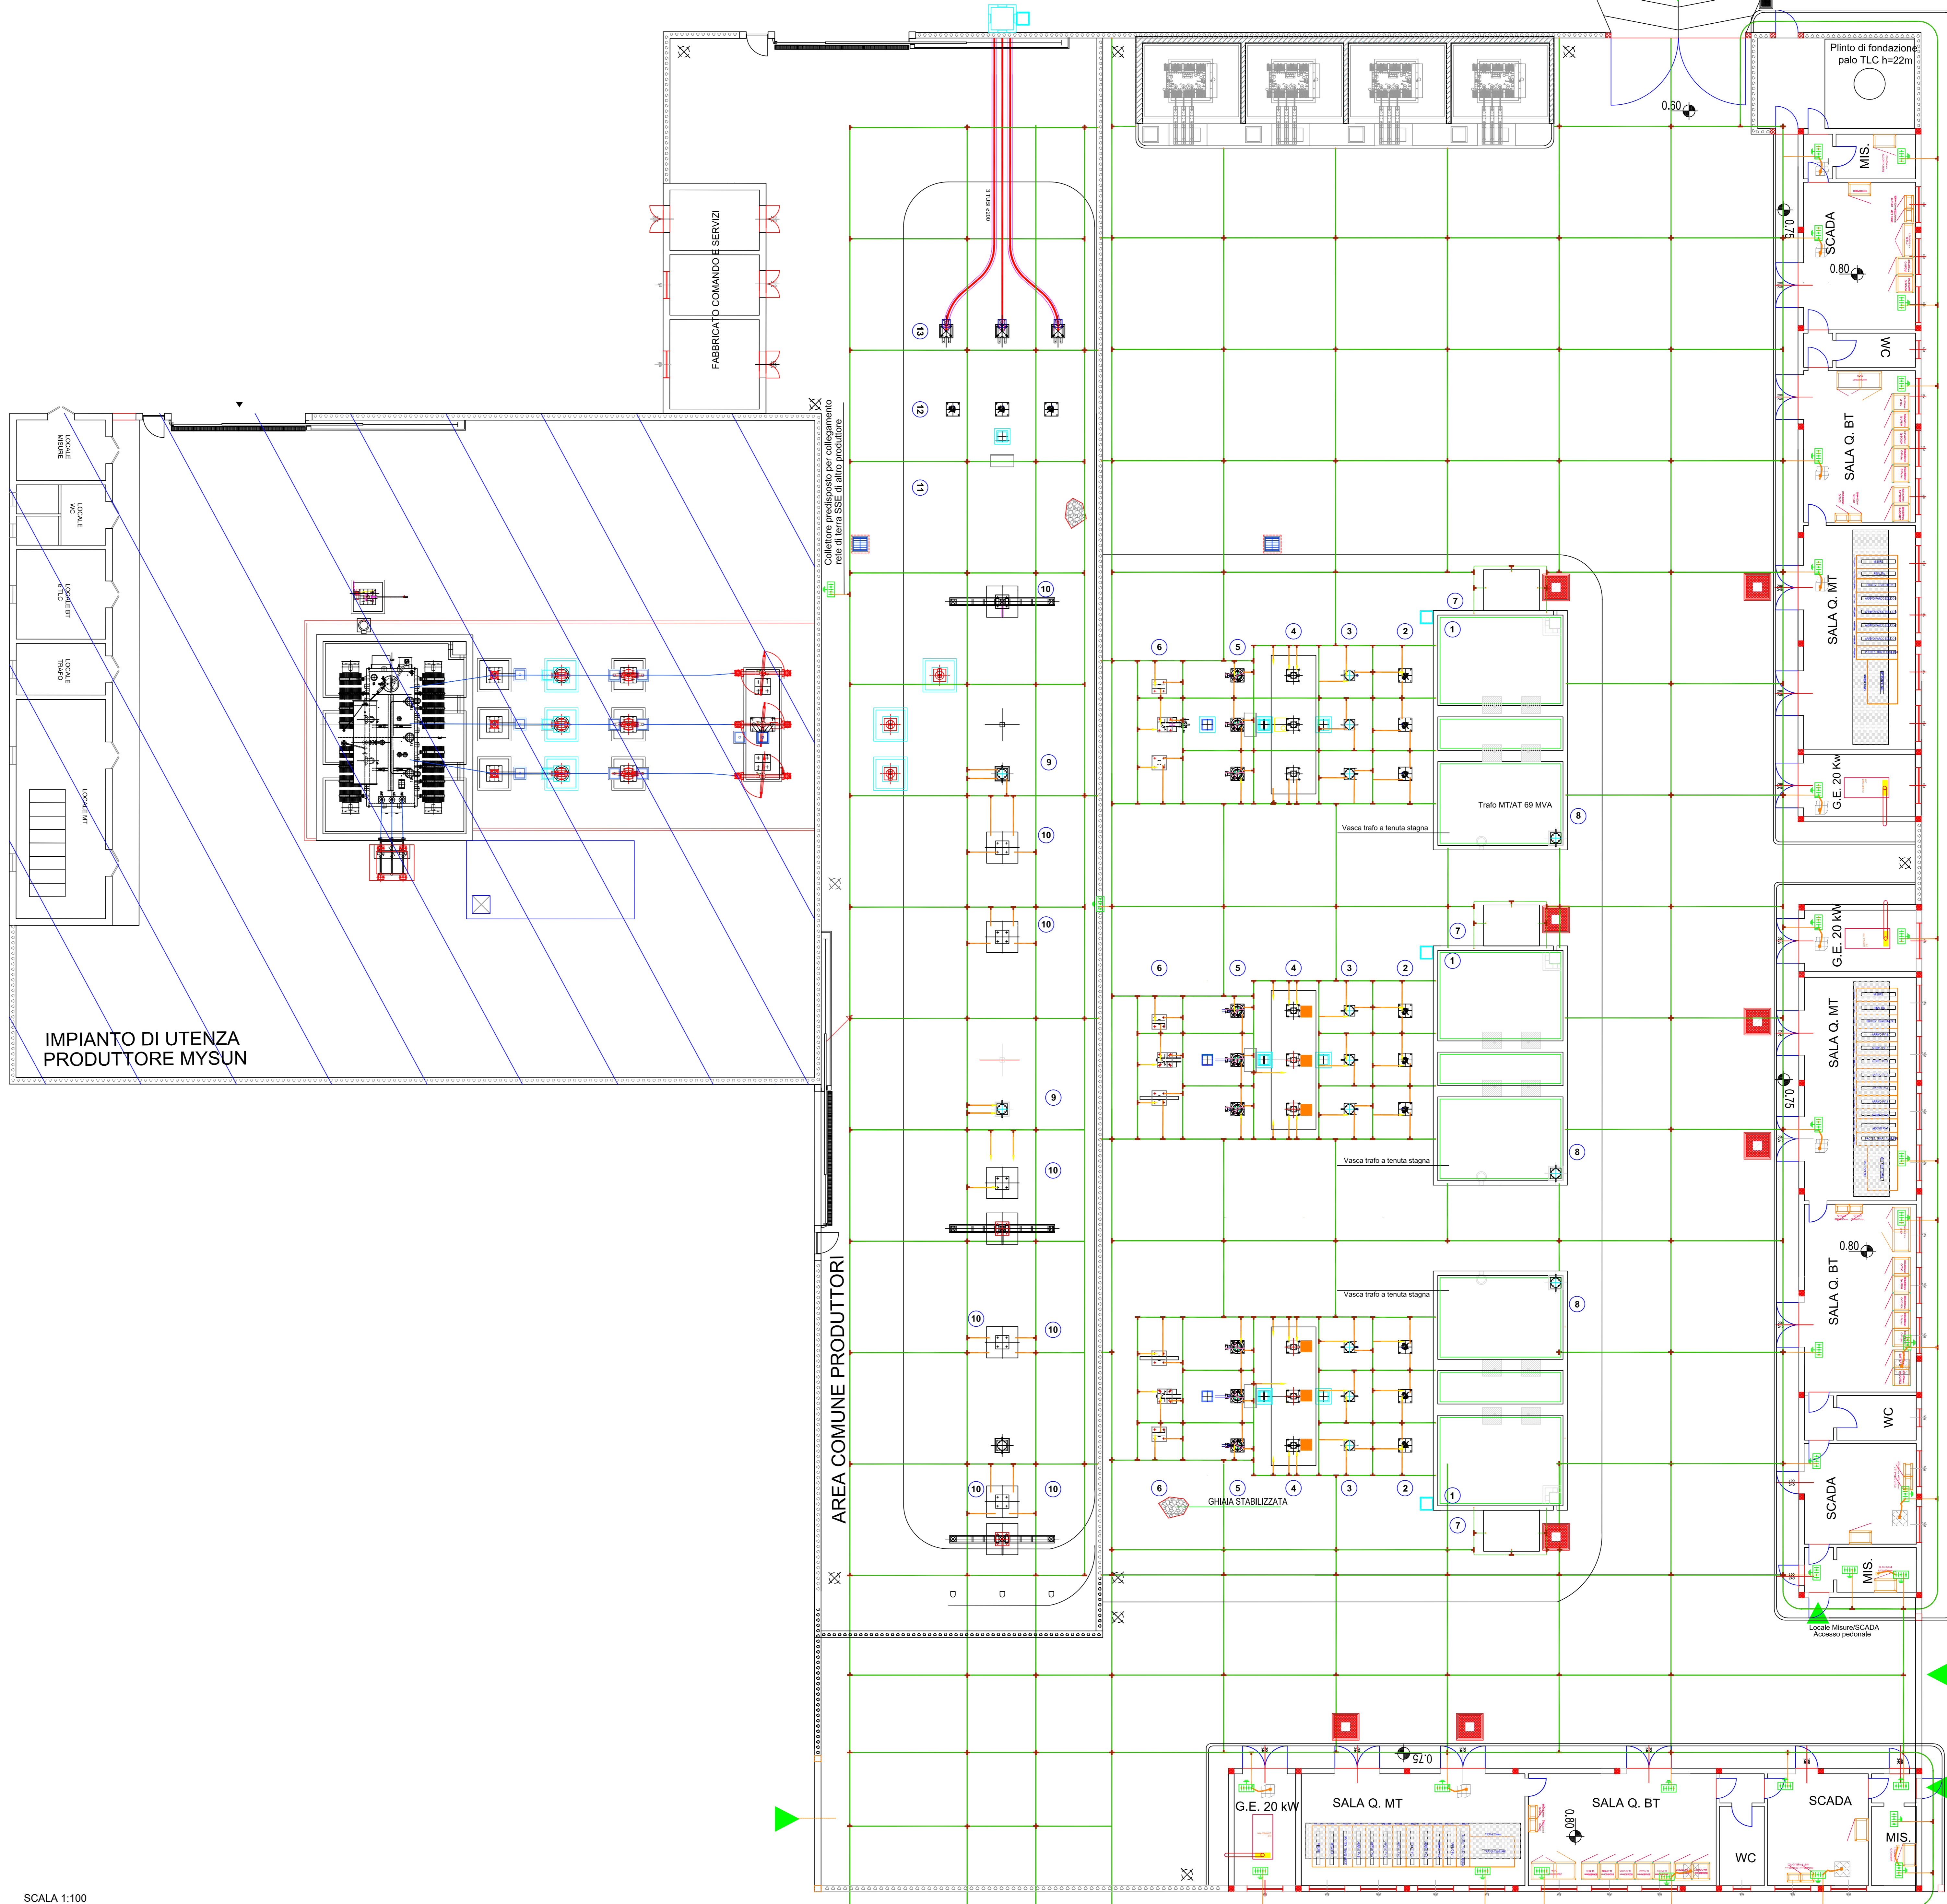

AGROFOTVOLTAICO ARGENTONE AGRICOLTURA 4.0
 IMPIANTO DI PRODUZIONE DI ENERGIA ELETTRICA DA FONTE FOTOVOLTAICA COLLOCATO SUI STRUTTURE DI IRRIGAZIONE. A SERVIZIO DI IMPIANTO AGRICOLO DI POTENZA IN GENERAZIONE PARI A 25,467 MW E POTENZA IMMESSA IN RETE PARI A 25,001 MW, DENOMINATO "AFV ARGENTONE AGRICOLTURA 4.0"

REGIONE PUGLIA
 PROVINCIA DI BRINDISI
 COMUNE DI ORIA (Br)
 opere connesse nel COMUNE DI ERSICHE (Br) contrada "Tre Torri"
 Località ubicazione impianto AFV: Masseria Argentone - Oria (Br)

PROGETTO DEFINITIVO
 1d AU HOS2151

Tav.:	Titolo:
3_22	SSE 30/150 kV Rete di Terra
Scala:	Formato Stampat:
0	A0
Codice Identificativo Elaborato: HOS2151_ElaboratoGrafico_3_22	

Progettazione:	Coordinatore:
ENERGIA S.p.A. Via San Lorenzo 133 - cap 72023 MEDAGNE (Br) P. IVA 0249808124 - tel. 0874-24403 - www.energia.it 27410000000	TRE TORRI ENERGIA S.p.A. Via S. Maria 10 - 72015 ORIA (Br) P. IVA 0249808124 - tel. 0874-24403 - www.energia.it 27410000000
MSC Innovative Solutions S.p.A. Via Motta 4,5 - 72010 UCCO (Br) P. IVA 0249808124 - tel. 0874-24403 - www.energia.it 27410000000	SCOPERTA DEL GRUPPO PDEL GREEN POWER S.p.A. Via S. Maria 10 - 72015 ORIA (Br) - Italia Tel. +39 0874 24403 - Fax. +39 0874 24403 2741 P. IVA 0249808124 - tel. 0874-24403 - www.energia.it

Data	Modific. (alla richiesta)	Revisione	Controllato	Approvato
04/04/2022	Prima elaborazione	M.S.C. S.p.A.	Stefano Vercillo	Tre Torri Energia S.p.A.

SCALA 1:100