

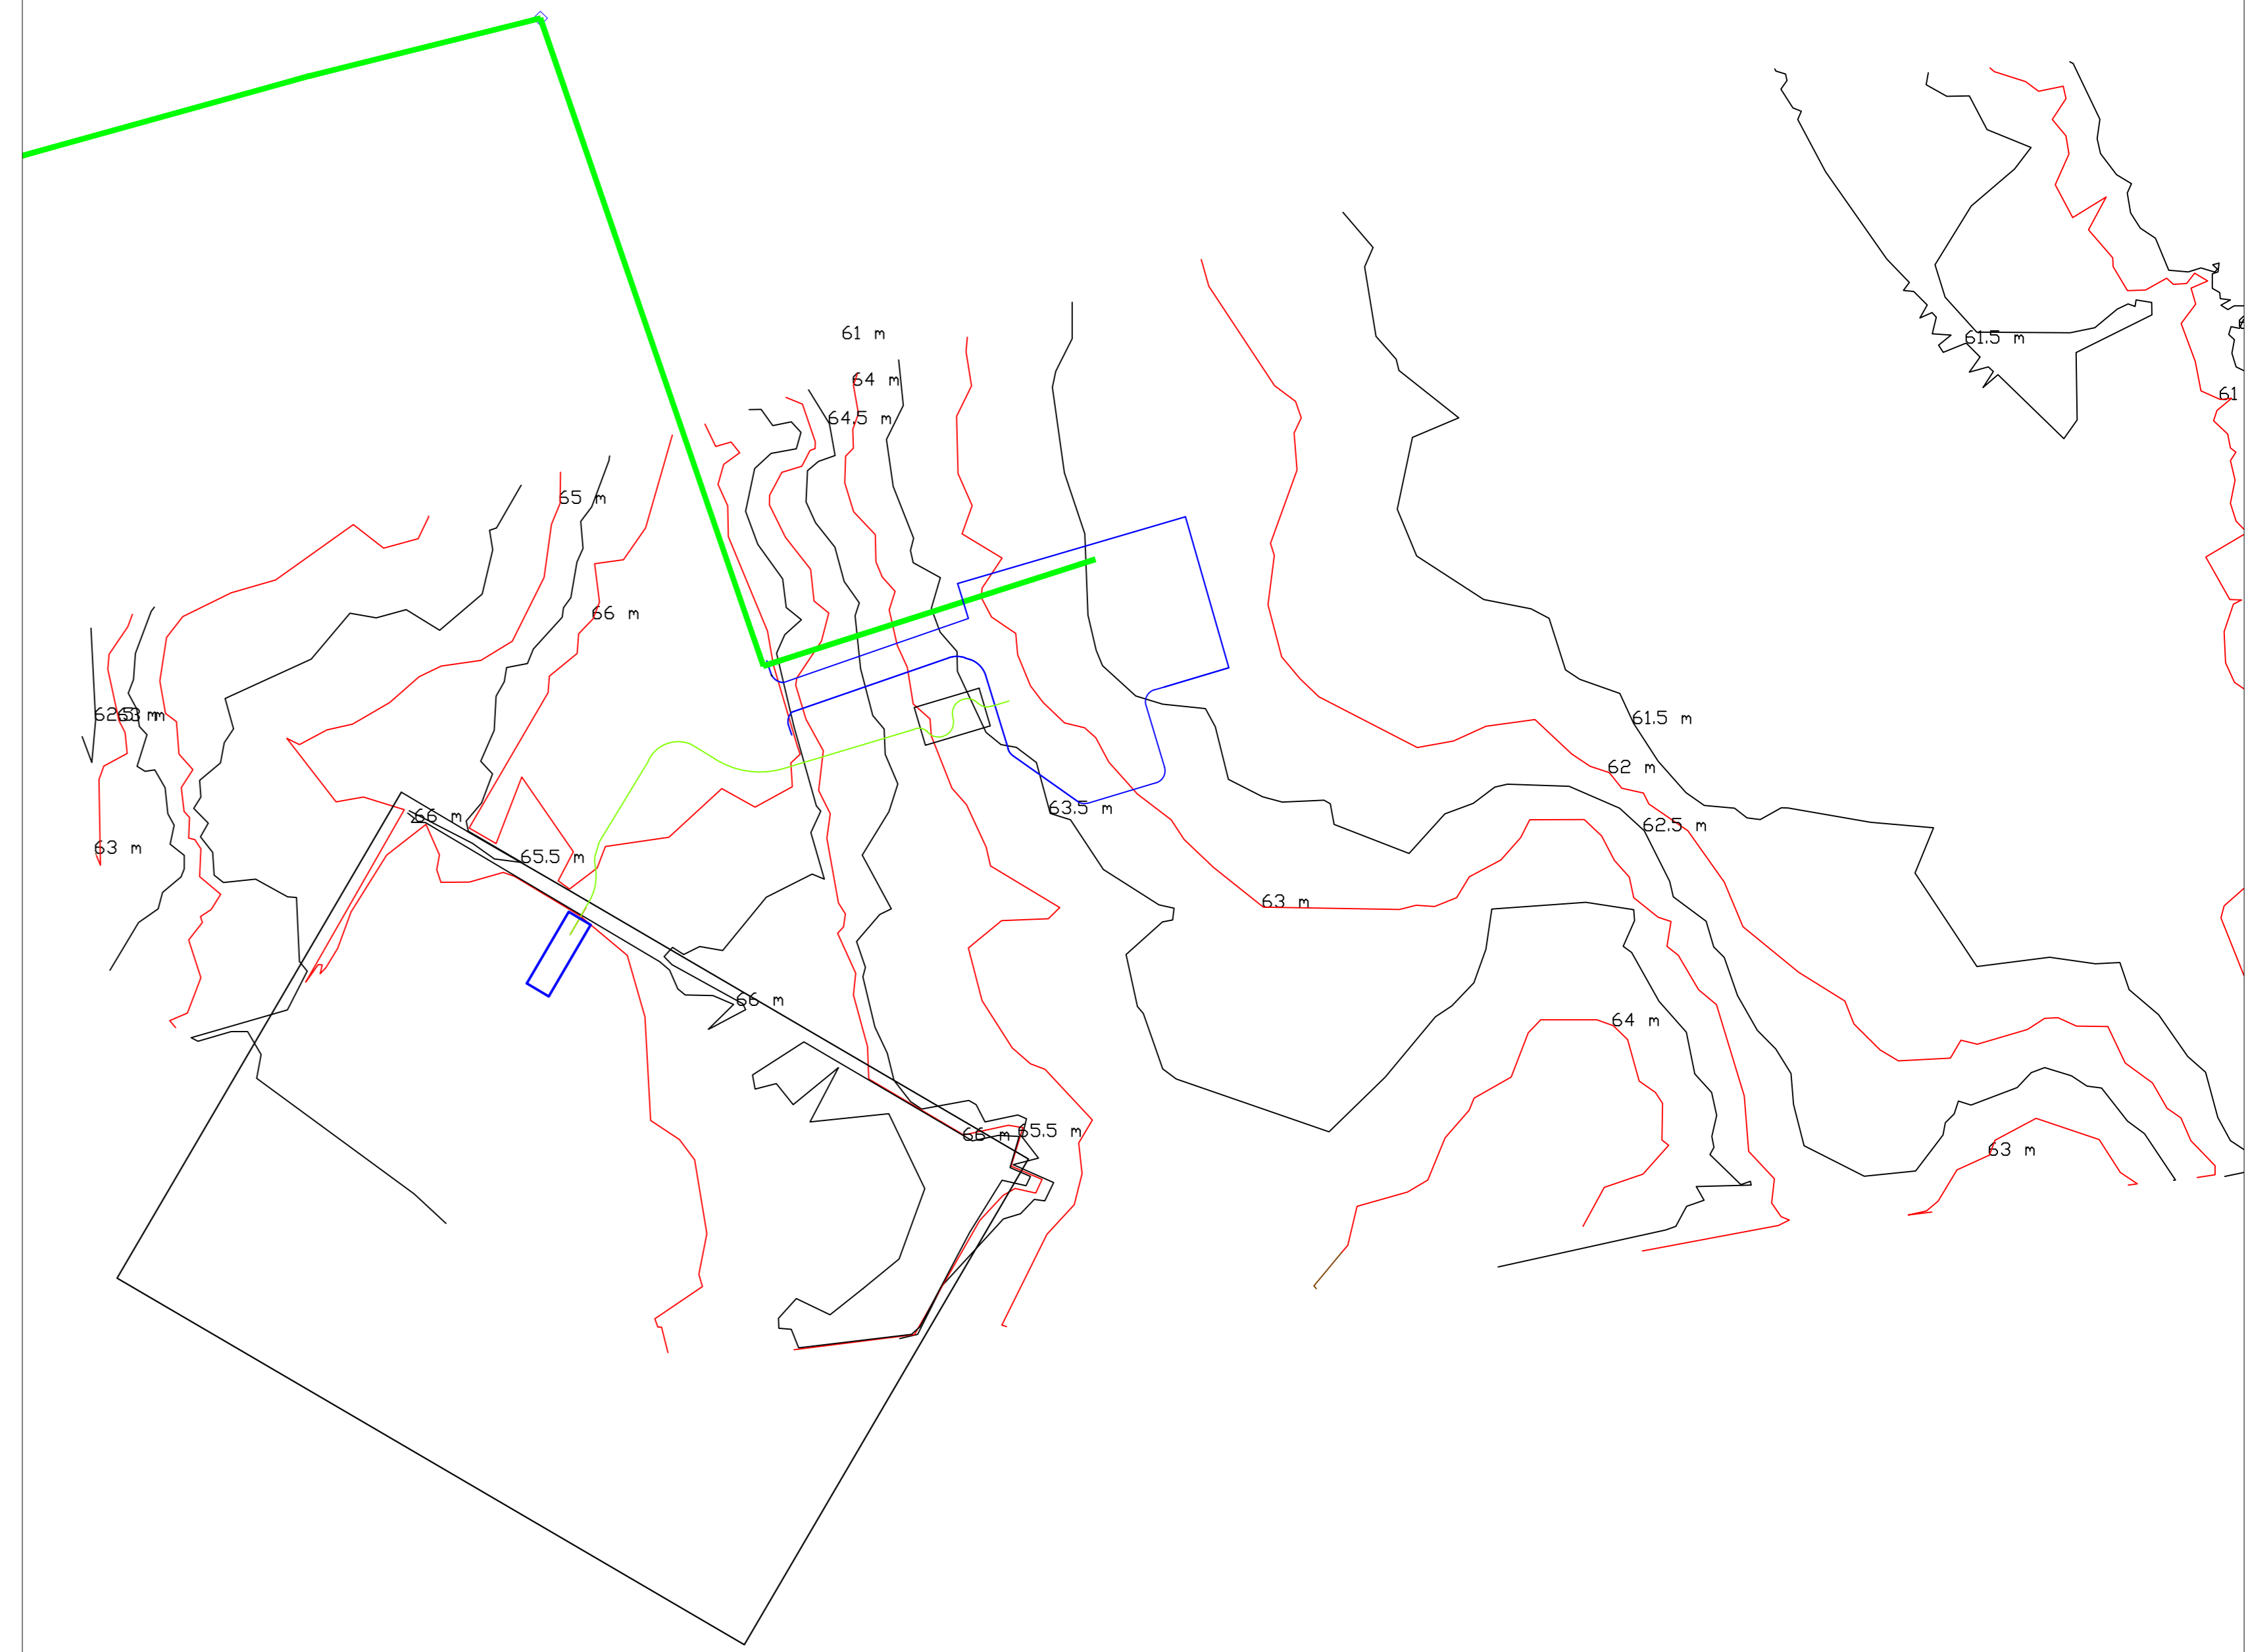




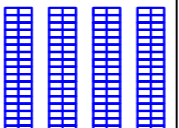



AREA IMPIANTO AFV Scala 1:2000

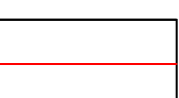

AREA CABINA Scala 1:2000

LEGENDA

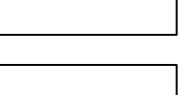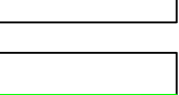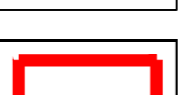-  CAMPO AFV Tracker 56 moduli
-  Recinzione Impianto FV
-  Strade
-  Campi di campo
-  Cabina di Smistamento (CdS)
-  Cavidotto MT interno
-  Cavidotto MT esterno
-  Zona agricola di interesse



**AGROFOTOVOLTAICO ARGENTONE**  
**AGRICOLTURA 4.0**  
 IMPIANTO DI PRODUZIONE DI ENERGIA ELETTRICA DA FONTE FOTOVOLTAICA COLLOCATO SU STRUTTURA DI IRRIGAZIONE A SERVIZIO DI IMPIANTO AGRICOLO DI POTENZA IN GENERAZIONE PARI A 25,467 MW E POTENZA IMMESSA IN RETE PARI A 25,001 MW, DENOMINATO "AFV ARGENTONE AGRICOLTURA 4.0"

REGIONE PUGLIA  
 PROVINCIA DI BRINDISI  
 COMUNE DI ORIA (Br)  
 opere connesse nel COMUNE DI ERCHIE (Br) contrada "Tre Torri"  
 Località ubicazione Impianto AFV: Masseria Argentone - Oria (Br)

PROGETTO DEFINITIVO  
 Ed. AU. H052151



Tav.: 0\_07a  
 Titolo: Rilievo plano-altimetrico Curve di livello area impianto AFV e SSE Scala 1-2000  
 Scala: 1:2000  
 Formato Stampa: A0  
 Codice Identificatore Elaborato: H052151\_ElaboratoGrafico\_0\_07a

Progettazione: ENERWIND s.r.l.  
 Via San Lorenzo 135 - cap 72023 MESAGNE (BR)  
 P. IVA 0259889124 - REA BR 124453 - enerwin@pec.it  
 enerwinenergy@gmail.it

Completato: TRE TORRI ENERGIA s.r.l.  
 Piazza del Grano n. 3 - 72010 OGLIASTRO (BR)  
 P. IVA 025799308 - REA BR 020988  
 trentenergiapuglia.it

MSC Innovative solutions s.r.l.s.  
 Via Milano n. 55 - 72100 LECCE (ITALY)  
 P. IVA 025218904 - msc.innovative@msc.it

SOCIETA' DEL GRUPPO  
 FRL S. GREEN POWER S.p.A.  
 Piazza della Libertà, 2 - 00186 Roma (RM) - Italia  
 Tel. +39 06 6880 4103 - Fax. +39 06 6821 2764  
 Email: info@fpr.it - P. IVA 02533770233

Data	Motivo della revisione	Redatto	Controllato	Approvato
Aprile 2022	Prima emissione	M.S.C. S.r.l.s.	Santo Mastella	TRE TORRI ENERGIA S.r.l.