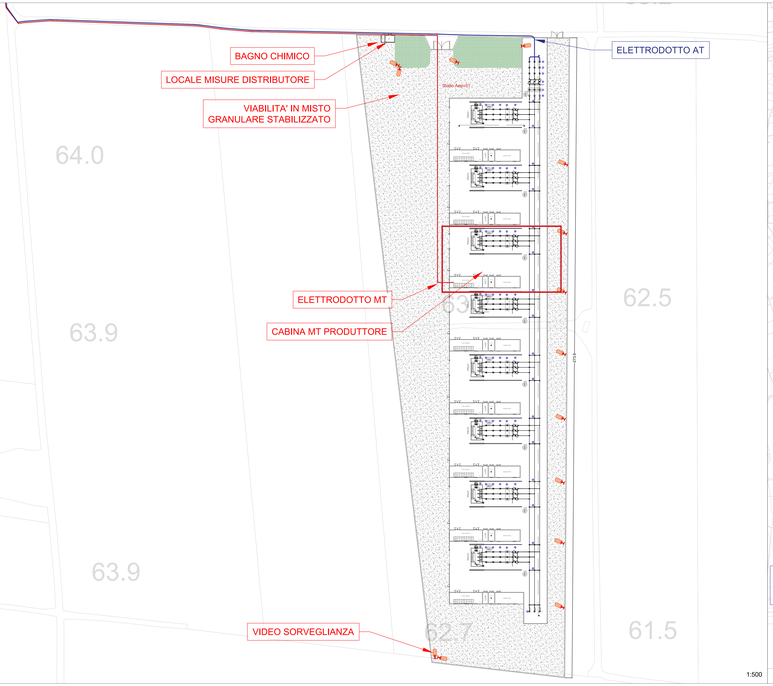

COMUNE DI BRINDISI

REGIONE PUGLIA

AREA PORTO TRAGHETTO BRINDISI

PROGETTO RELATIVO ALLA COSTRUZIONE ED ESERCIZIO DI UN IMPIANTO AGROVOLTAICO AVENTE POTENZA IN IMMISSIONE PARI A 55,88 MW E POTENZA MODULI PARI A 68,58 MWp RELATIVO COLLEGAMENTO ALLA RETE ELETTRICA - IMPIANTO AEPV-C03 UBICATO IN AGRO DEL COMUNE DI BRINDISI

ELABORATO

PLANIMETRIA STAZIONE ELETTRICA DI UTENZA

IDENTIFICAZIONE ELABORATO

Grado Tratt.	Codice Commessa	Sez Prim	Sez. Secondaria	N° Foglio	Tot Fogli	N° Elaborato	DATA	SCALA
DEF	201900555	EG	08			EG_08B.01.01	Mag. 2021	VARIE

REVISIONE

REV	DATA	DESCRIZIONE	EBSERITO	VERIFICATO	APPROVATO
01	Ott. 2021	Emissione			

Firmato digitalmente da: Vito Carlo
Organizzazione: MAYA ENGINEERING SOLUTIONS SRLS
Unità organizzativa: Ingegneria
Data: 15-06-2021 14:44:21

PROGETTAZIONE

MAYA ENGINEERING SRLS
A. Via Sant'Antonio Abate, 71
Dott. Ing. Vito Carlo
Iscritto all'Ordine degli Ingegneri
A. Via San Vincenzo
Provincia di Potenza n. 1245
M. +39 320 8016010
P. IVA 01811040765
PEC: info@maya-ge.it
WEB: www.maya-ge.it

MAYA ENGINEERING SRLS
A. Via Sant'Antonio Abate, 71
85100 POTENZA (PZ)
P. IVA 01811040765

Dott. Ing. Vito Carlo
Iscritto all'Ordine degli Ingegneri
A. Via San Vincenzo
Provincia di Potenza n. 1245
M. +39 320 8016010
P. IVA 01811040765
PEC: info@maya-ge.it
WEB: www.maya-ge.it

TECNICO SPECIALISTA

ORDINE DEGLI INGEGNERI DELLA PROVINCIA DI POTENZA
Dott. Ing. Vito Carlo
Iscritto al n. 1245

FIRMA E TIMBRO

SPAZIO RISERVATO AGLI ENTI

RICHIEDENTE
BRINDISI SOLAR 3 SRL
Via Nicola Fabrizio 1
A. Via Antonio Fracanzia
Tel 0174 564 104 Ser.Mi Rovereto (BR)

FIRMA E TIMBRO