Sezioni Elettromeccaniche - Stallo 1 "Aepo31"

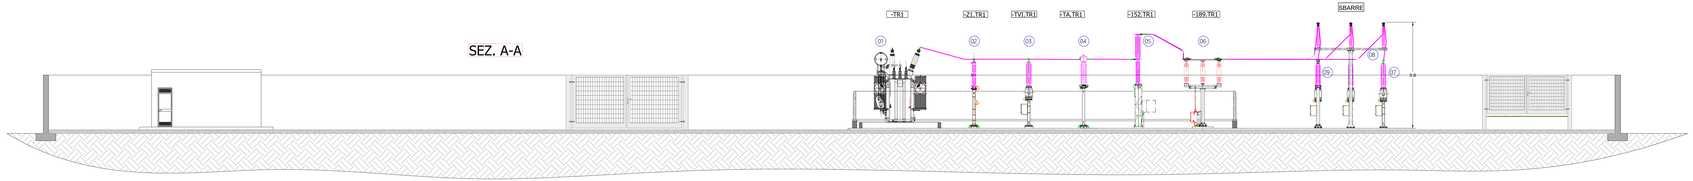

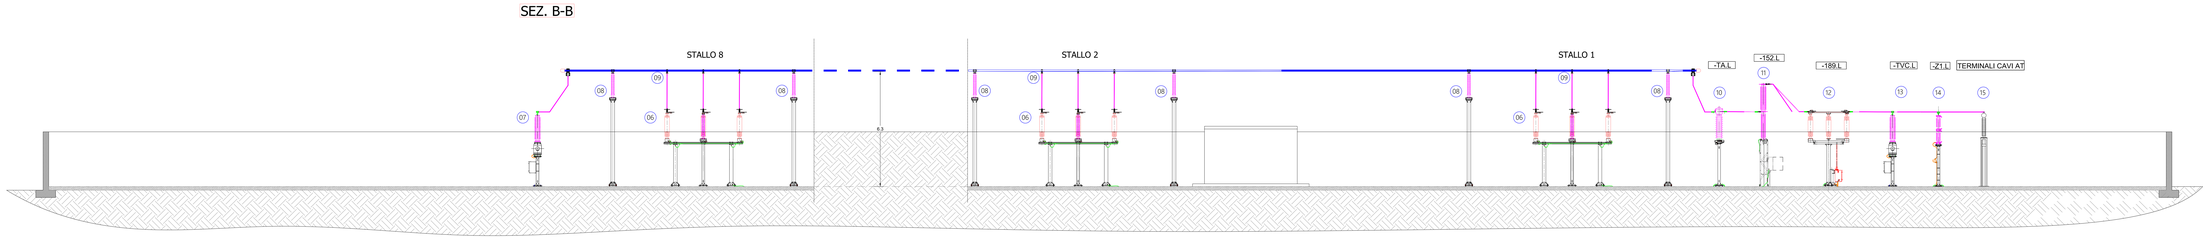

1:50

DELL'	DESIGNAZIONE APPARECCHIATURA (	QUANTITA'
01 - TR1	TRASFORMATORE DI POTENZA 150/20 kV	1
02 - Z1.TR1	SCARICATORE DI SOVRATENSIONE (150/120 kV)	3
03 - TVI.TR1	CONVERTITORE CAPACITIVO DI TENSIONE (150/120 kV)	3
04 - TA.TR1	TRASFORMATORE DI CORRENTE PER SERVIZI AUSILIARI	3
05 - 152.TR1	INTERRUTTORE DI POTENZA (150/120 kV)	3
06 - 189.TR1	SEZIONATORE DI TERRA PER SBARRE (150/120 kV)	3
07 - SBARRE	SCARICATORE TRIPOLARE (150/120 kV)	1
08 - SBARRE	SEZIONATORE TRIPOLARE (150/120 kV)	2
09 - SBARRE	SEZIONATORE TRIPOLARE (150/120 kV)	2

( ) = QUANTITAPER FASE, NELLA DESIGNAZIONE DEI TERMINALI CORRISPONDE AD TERNA 380 KV TICA

COMUNE DI BRINDISI

REGIONE PUGLIA

PROVINCIA DI BRINDISI

PROGETTO RELATIVO ALLA COSTRUZIONE ED ESERCIZIO DI UN IMPIANTO AGRIVOLTAICO AVENTE POTENZA IN IMMISSIONE PARI A 20,00 MW E POTENZA NOMINALE PARI A 66,00 MWp RELATIVO COLLEGAMENTO ALLA RETE ELETTRICA NAZIONALE A 150 kV CIRCUITO IN RAPPORTO COMUNE DI BRINDISI

IL LIBERO

SEZIONI ELETTROMECCANICHE

PROTOCOLLO DOCUMENTO											
CODICE											
DEF	2019000554	EQ	08	FS_DWB.01.02	Reg. 1001	1:50					

REVISIONE					
REV.	DATA	DESCRIZIONE	REDATTO	VERIFICATO	APPROVATO
00	15 - 03 - 2021	Emissione			

PROGETTISTA

MAYA

MAYA ENGINEERING SRLS
Viale Aldo Moro, 1 - 70125 Bari
Cap. Soc. 10.000,00 i.v.

TECNICO SPECIALISTA


TIMBRO E FIRMA PER ACCETTAZIONE

SPAZIO RISERVATO ALL'ENTE

RICHIEDENTE

BRINDISI SOLAR S.R.L.
Via Giovanni Amendola, 162
70126 Bari (BA)
P. IVA 07081690728

TIMBRO E FIRMA PER ACCETTAZIONE