
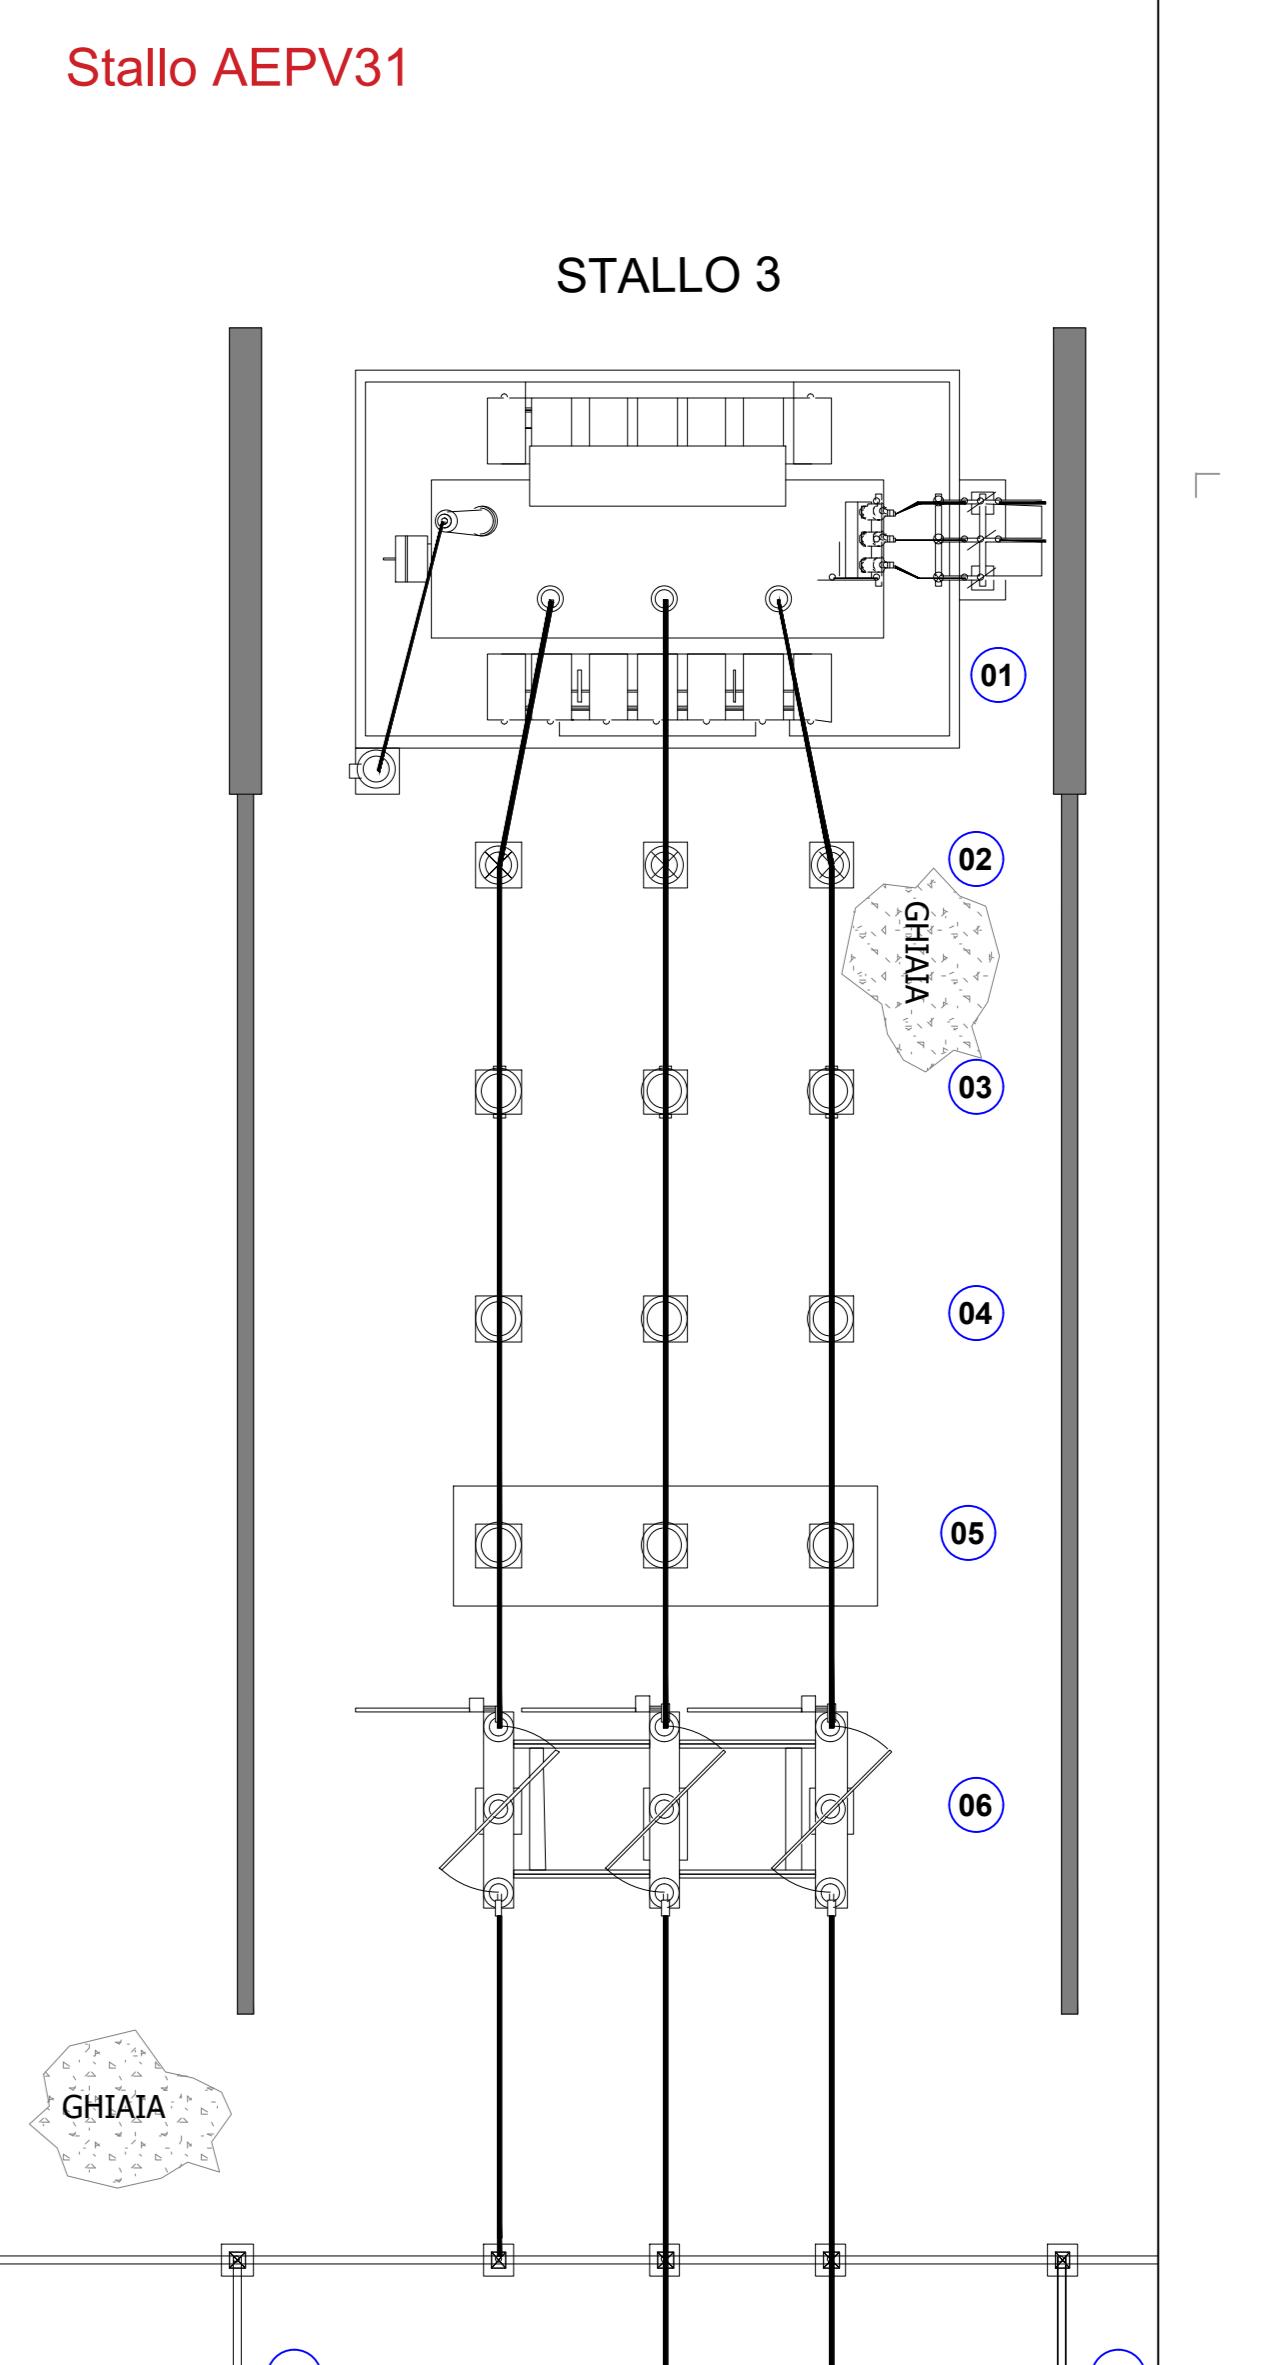


SIGLA	DESCRIZIONE APPARECCHIATURA *	QUANTITA'
01 -TR1	TRASFORMATORE 150x100,25% 20 KV (S229A GRANULATO-GRUPPO VETROGGIALE YN11)	1
02 -ZL1TR1	SCARICATORE A 200	3
03 -TV1TR1	TA INDUTTIVO 200 ATO 200 KV 150 mH/0,1 mH/V SECODARIO CON FUNZIONE DI MISURA E PROTEZIONE	3
04 -TA1TR1	TA ISOLATO DI SP 17KV 100-200-400KA SECODARIO CON FUNZIONE DI MISURA E PROTEZIONE	3
05 -152TR1	INTERROTTORE TRIPOLARE 17KV COMANDATO DA TELECAMERA	1
06 -189TR1	SESSORATORE TRIPOLARE ORIZZONTALE 17KV MOTORIZZATO	1
07 -TV1SB	TV INDUTTIVO ISOLATO DI SP 150 (100,1) mH/V SECODARIO CON FUNZIONE DI MISURA E PROTEZIONE	3
08 -	SUPPORTO SMARRE	3
09 -	ISOLATORI PORTANTI PER CONNESSIONE SMARRE	3
10 -TA1L	TA ISOLATO DI SP 17KV 200-400-800-1200SA SECODARIO CON FUNZIONE DI MISURA E PROTEZIONE	3
11 -152L	INTERROTTORE TRIPOLARE 17KV COMANDATO DA TELECAMERA	1
12 -189L	SESSORATORE TRIPOLARE ORIZZONTALE 17KV MOTORIZZATO CON MESSA A TERRA	1
13 -TV1CL	TV INDUTTIVO ISOLATO DI SP 150 (100,1) mH/V SECODARIO CON FUNZIONE DI MISURA E PROTEZIONE	3
14 -ZL1	SCARICATORE A 200	3
15 -	TERMINALI CAVI AT	3

* LE CARATTERISTICHE DELLE APPARECCHIATURE POTREBBERO CAMBIARE IN FASE ESECUTIVA

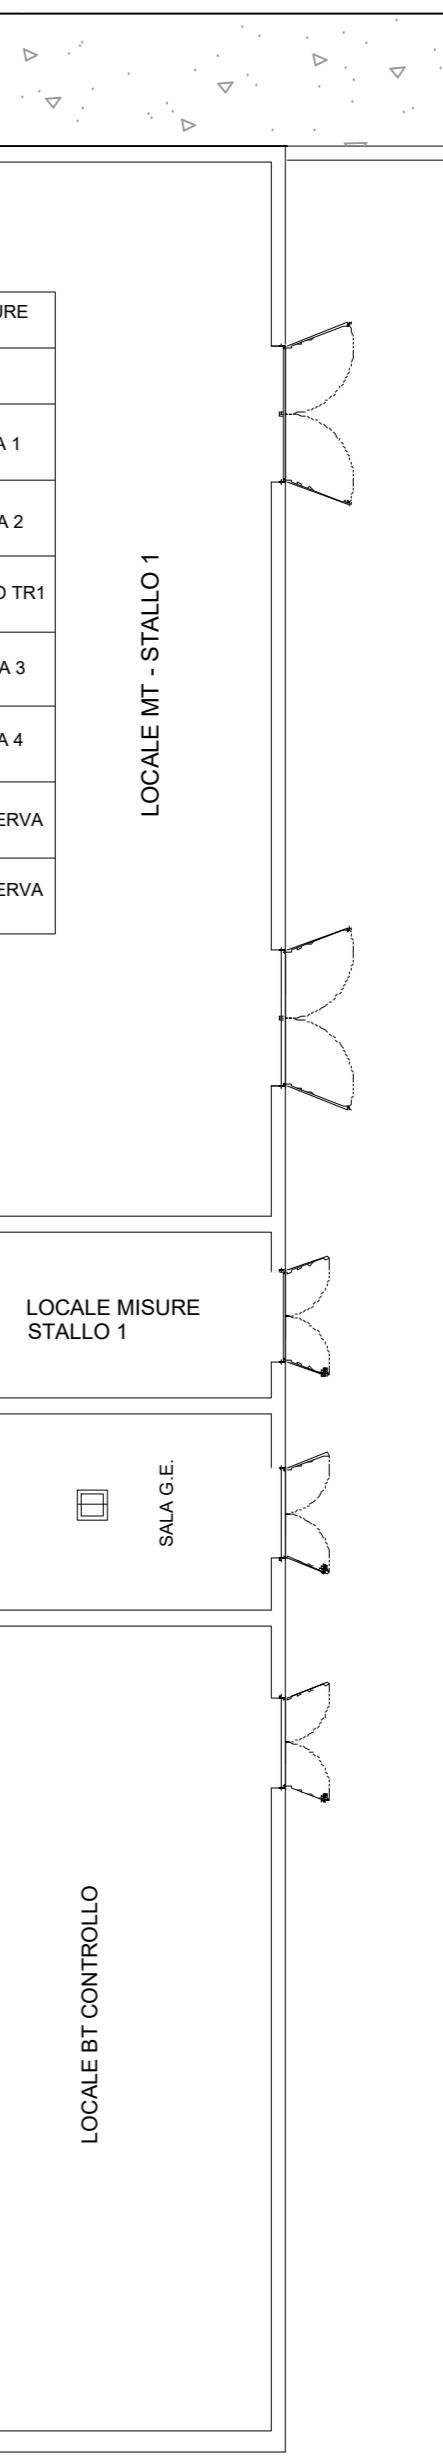

PROGETTO RELATIVO ALLA COSTRUZIONE ED ESERCIZIO DI UN IMPIANTO AGROVITICO AVENTE POTENZA IN IMMISSIONE pari a 55,86 MW e POTENZA MODULI pari a 65,59 MW RELATIVO COLLEGAMENTO ALLA RETE ELETTRICA - IMPIANTO AEPV-C03 UBICATO IN AGRO DEL COMUNE DI BRINDISI

ELABORATO:
PLANIMETRIA DI DETTAGLIO
STAZIONE ELETTRICA DI UTENZA

Level Prog	Codice Riferimento	Tipo Doc.	Nr. Esponente	Nr. Pagine	Nr. Edizione	Data	Scala
DEF	201900555	EG	08	EG_08B.01.06	Mag 2021	VARIE	

REVISIONI

Rev.	Data	DESCRIZIONE	ESEGUITO	VERIFICATO	APPROVATO
01	Ott 2021	Integratori			

PROGETTAZIONE
MAYA
MAYA ENGINEERING SRLS
Dott. Ing. Vito Calio
4, Via San Girolamo
70 - 72121 Brindisi (BA)
A. Via San Girolamo, 70
72121 Brindisi (BA)
M: +39 328 481915
P.IVA: 04196150724
E-mail: calio@mayaengineering.com

TECNICO SPECIALISTA
VITO CALIO
Dott. Ing. Vito Calio
4, Via San Girolamo
70 - 72121 Brindisi (BA)
C.F.P.I.A 05355980724
M: +39 328 481915
E-mail: calio@mayaengineering.com

SPAZIO RISERVATO AGLI ENTI
BRINDISI SOLAR 3 SRL
L. 01/01/2021
8, Via Antonio Piccante
70130 Brindisi (BA) Italia

RICHIEDENTE
BRINDISI SOLAR 3 SRL
L. 01/01/2021
8, Via Antonio Piccante
70130 Brindisi (BA) Italia

(TIMBRO E FIRMA PER BENESTARE)