



REGIONE PUGLIA



PROVINCIA DI FOGGIA

COMUNI DI



ASCOLI SATRIANO



DELICETO

DAUNIA WORK s.r.l.

Sede Legale: Via Savoia n°82, 00198 - Roma (RM), p.iva 03188710713

Sede Amministrativa: Via Napoli n°121, 71122 - Foggia (FG), Tel.: 0881-712888- Fax: 0881-718308

PROGETTO DEFINITIVO

PROGETTO PER LA REALIZZAZIONE DI UN PARCO EOLICO IN LOC. "SAN LEONARDO", IN AGRO DEI COMUNI DI ASCOLI SATRIANO E CERIGNOLA -OPERE DI RETE-

Oggetto: **REALIZZAZIONE SECONDA LINEA 150 KV DI COLLEGAMENTO TRA S.E. 150 KV "VALLE", S.E. 150 KV "CAMARELLE" E S.E. 150/380 KV "DELICETO"**

SSE-1

Scala: **1:500**

Codice Elaborato: **SSE-1**

Descrizione: **S.S.E. 150/380 KV "DELICETO" - OPERE DA REALIZZARE-**

REV. o.o.	DESCRIZIONE	DATA	EMISSIONE S.C.	CONTROLLO A.C.
	Opere di Rete	Settembre 2019		

I Tecnici:

ORDINE DEGLI INGEGNERI DELLA PROVINCIA DI FOGGIA

Sezione n. 2656


al civile e ambientale

Ing. I. Antonio



Ing. Luca Carosielli



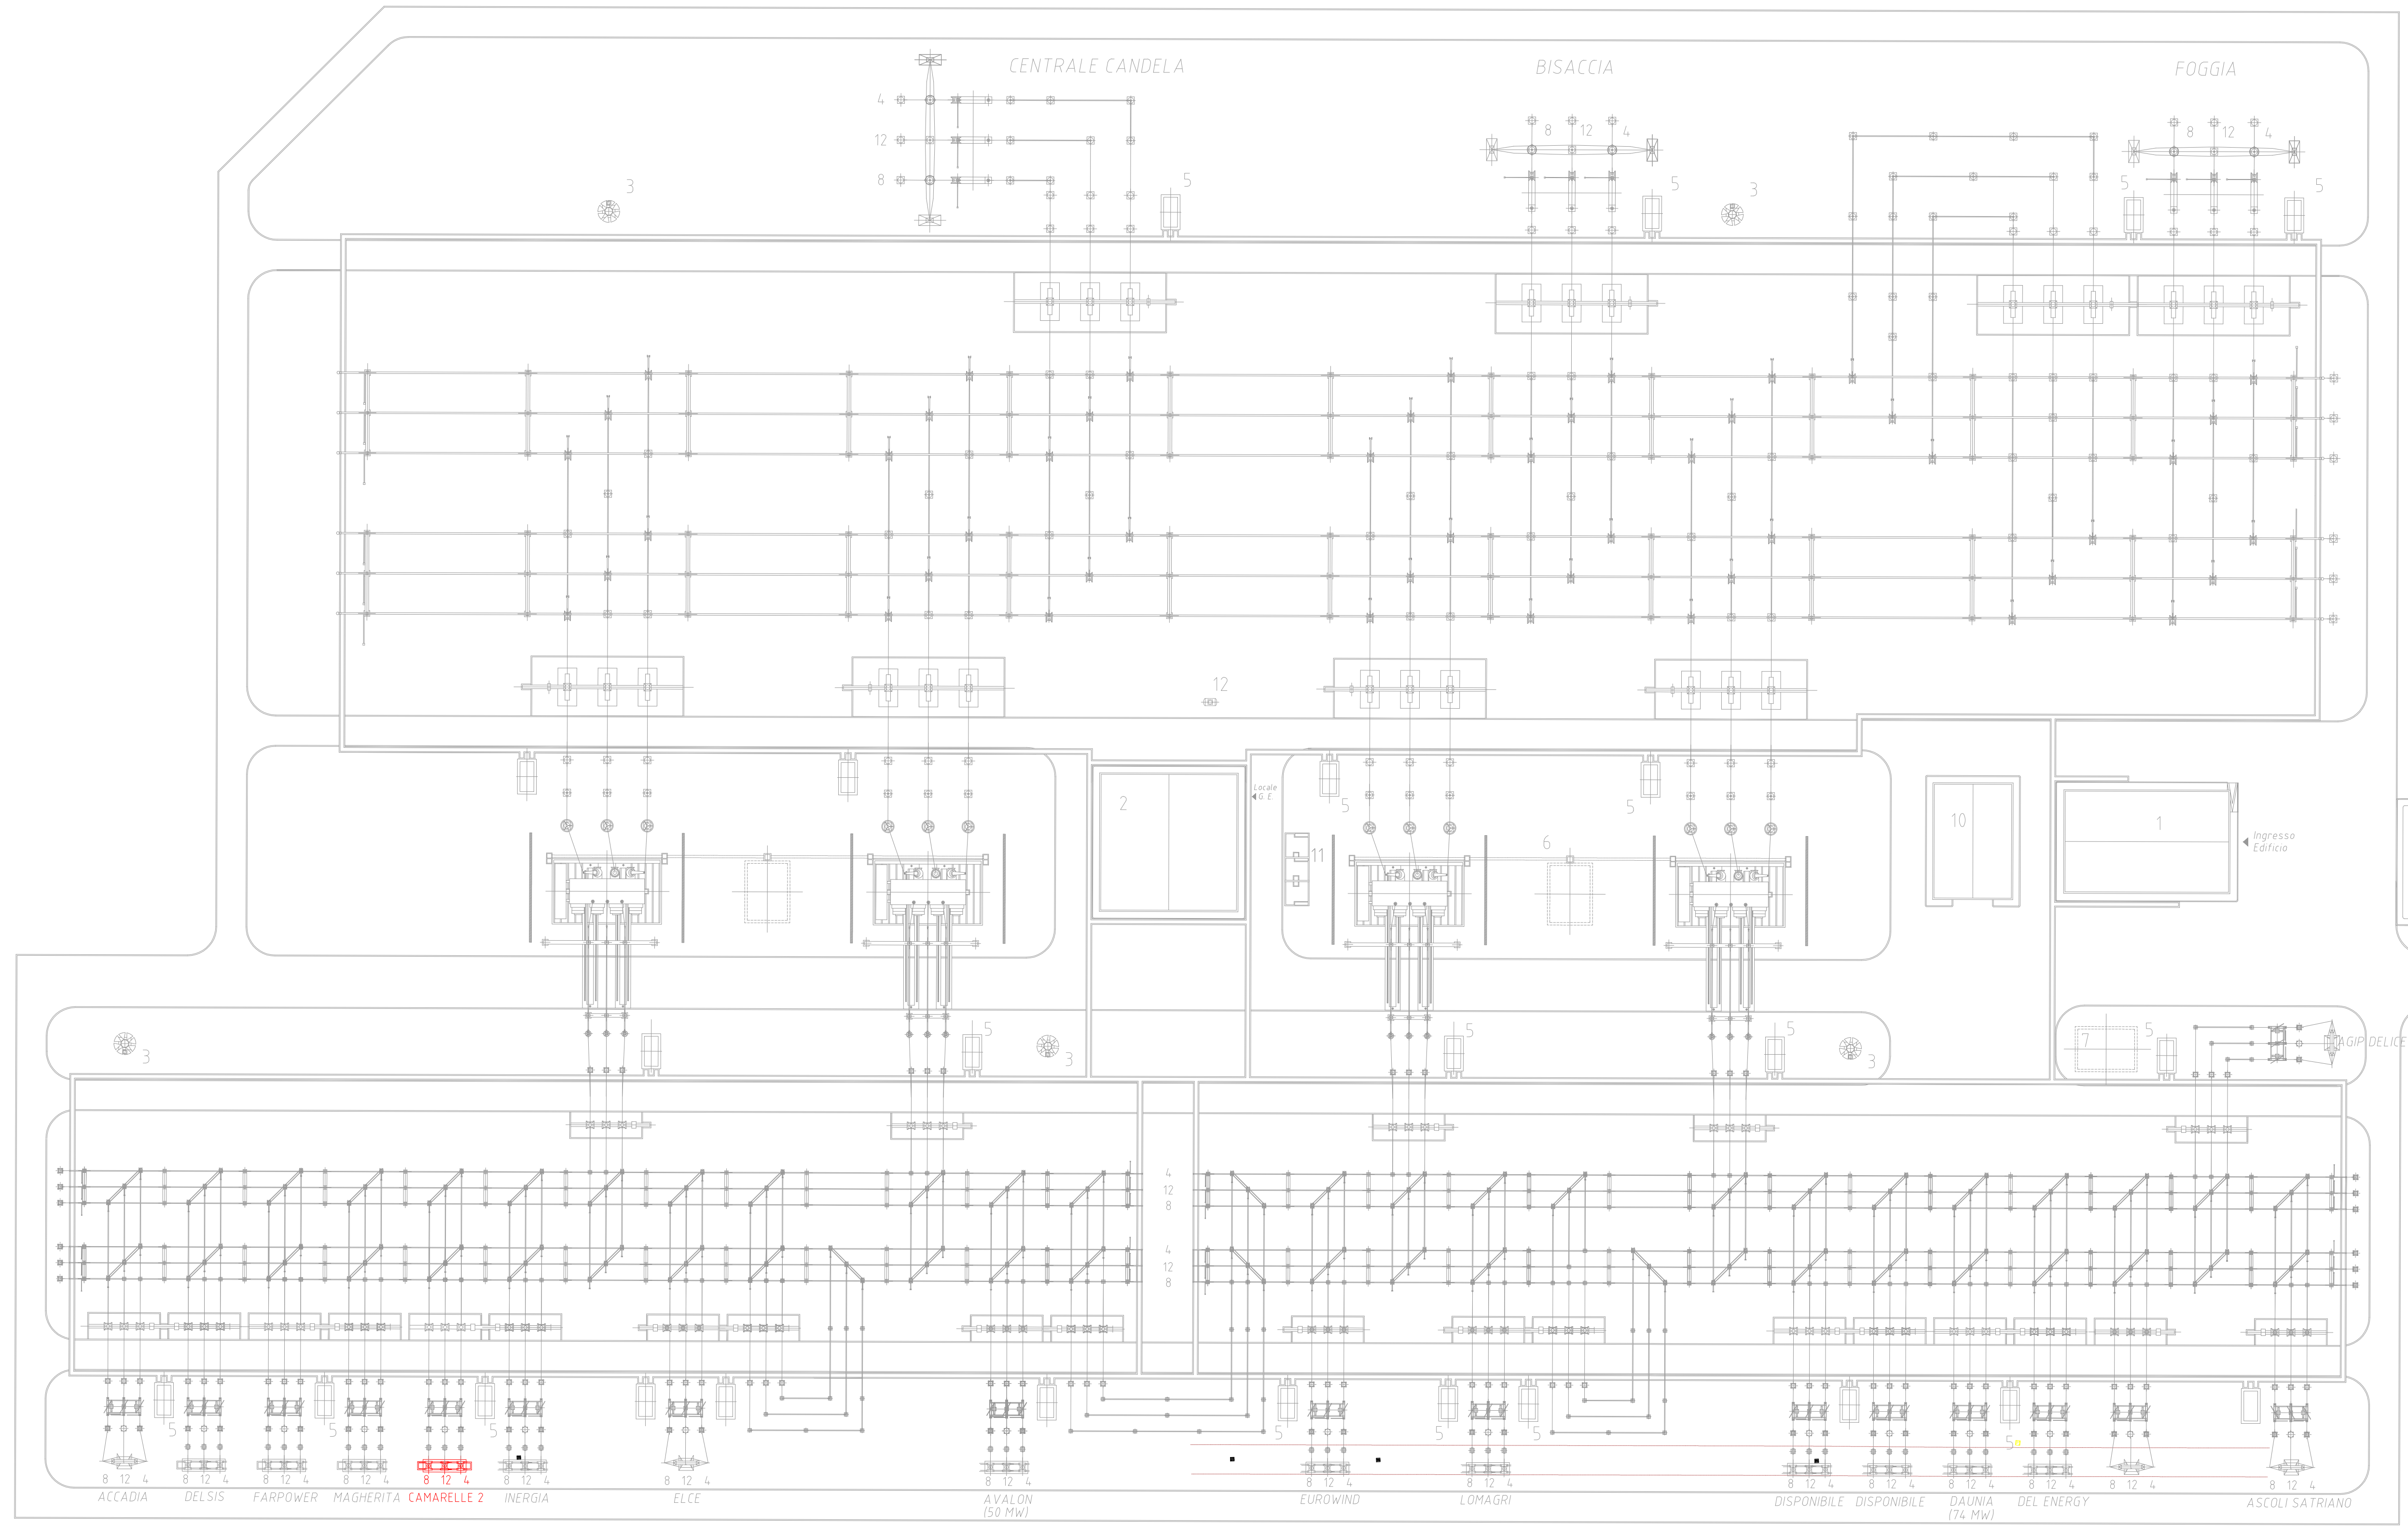

IL PRESENTE DOCUMENTO NON POTRA' ESSERE COPIATO, RIPRODOTTO O ALTRIMENTI PUBBLICATO, IN TUTTO O IN PARTE, SENZA IL CONSENSO SCRITTO DI DAUNIA WORK S.R.L. QUALI SULLI STESSI TERMINI AUTORIZZAZIONE SARA' PERSECUITA' A NORMA DI LEGGE. THIS DOCUMENT CAN NOT BE COPIED, REPRODUCED OR PUBLISHED, EITHER IN PART OR IN ITS ENTIRETY, WITHOUT THE WRITTEN PERMISSION OF DAUNIA WORK S.R.L. UNAUTHORIZED USE WILL BE PROSECUTED BY LAW.